


**LEGENDA**

- Sede ferroviaria esistente
- Strade pubbliche esistenti
- Corsi d'acqua esistenti
- Aree da espropriare per sede stabile Is e sue dipendenze
- Aree da espropriare per deviazione strade e/o corsi d'acqua
- Aree da espropriare per interventi di rinaturalizzazione ambientale
- Demolizioni
- Aree da acquistare a titolo di reliquato - ex art. 16 D.P.R. 327/2001
- Aree da assegnare a servizio per deviazione PP.SS.
- Aree da occupare temporaneamente per Deposito (DT) terre e rocce da scavo e visibilità di accesso
- Aree da occupare temporaneamente per stoccaggio provvisorio (AS) terre e rocce da scavo e visibilità di accesso
- Confine fogli di mappa
- Numeri di piano

**KEY-PLAN**

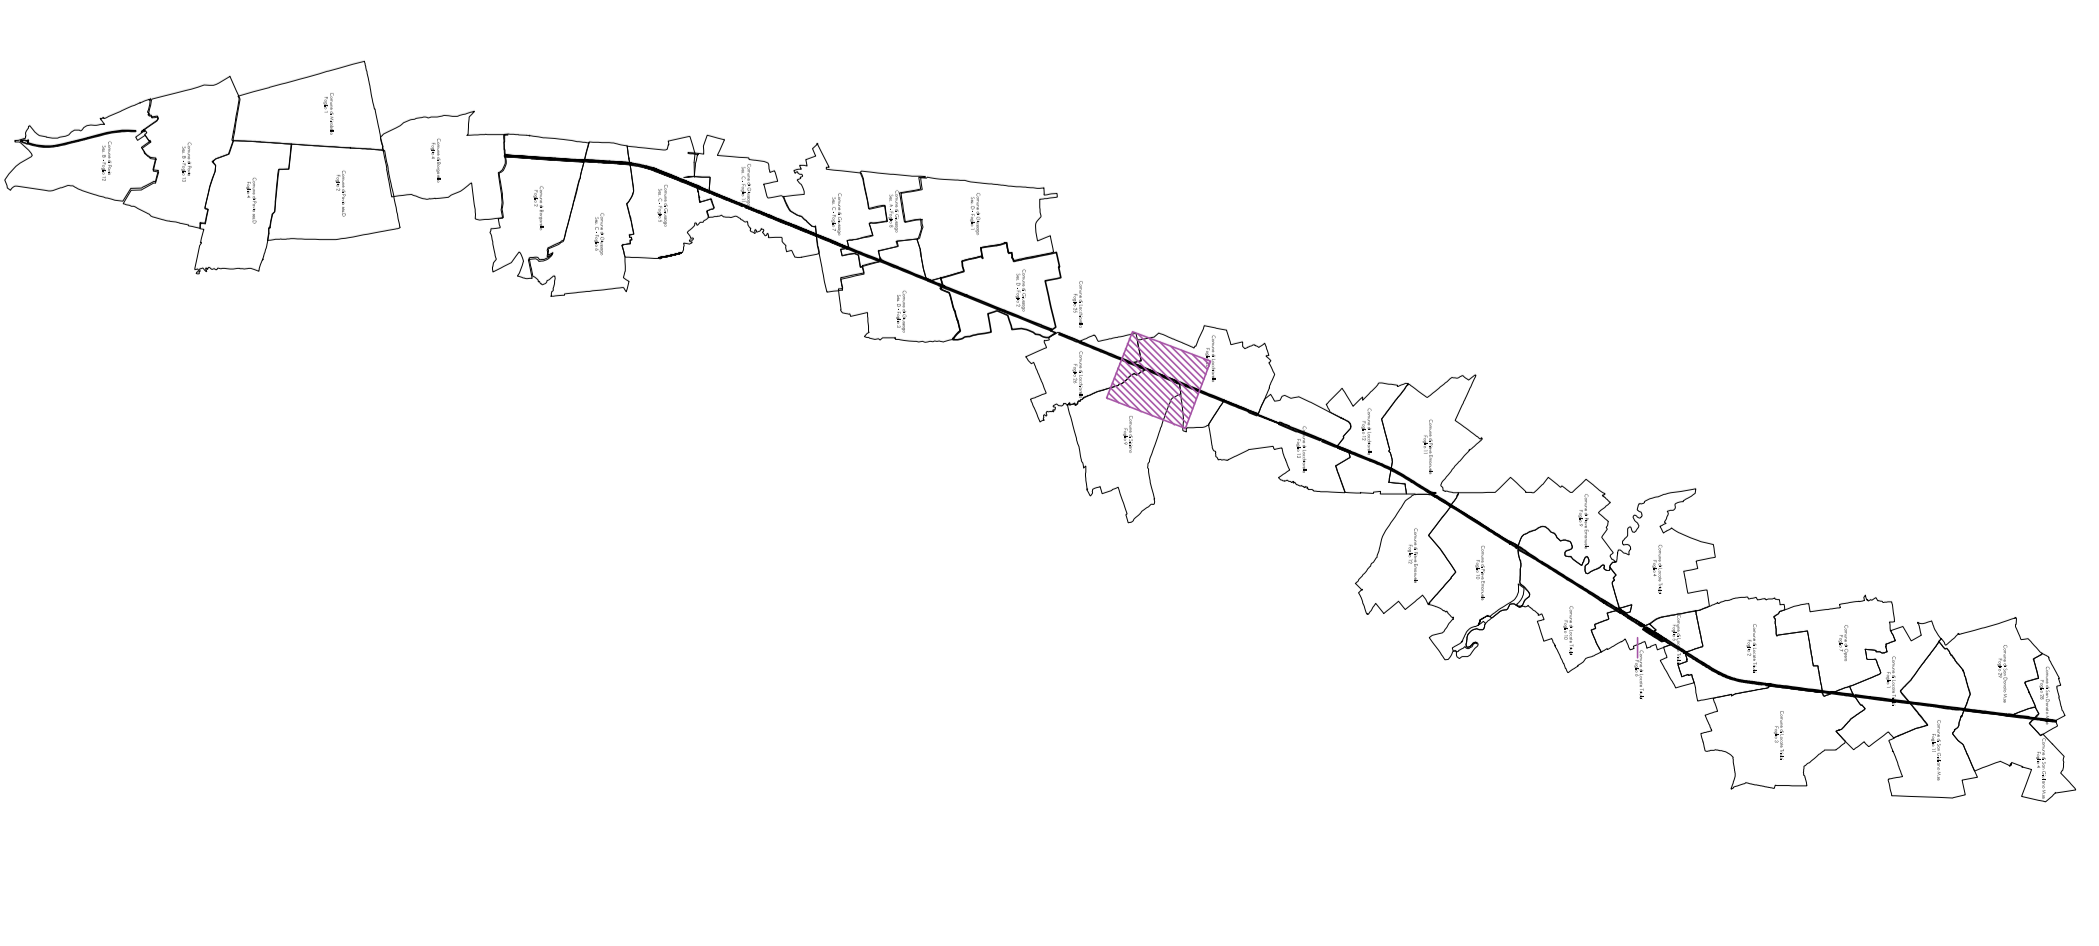

COMITENTE:  
**IRPI**  
 GRUPPO IRI  
 GRUPPO IRI  
 GRUPPO IRI

PROGETTAZIONE:  
**ITALFERR**  
 ITALFERR

U.O. VALUTAZIONE RISERVE, ESPROPRI E SUBAPPALTI  
 C.U.P.: 44719030030009

PROGETTO DEFINITIVO  
**POTENZIAMENTO DELLA LINEA MILANO - GENOVA  
 QUADRUPPLICAMENTO TRATTA MILANO ROGGERO - PAVIA  
 FASE 1 - QUADRUPPLICAMENTO PIEVE EMANUELE - PAVIA**  
 Piano Particolare di esproprio  
 Comune di Siziano - inv. 1 di 1

SCALA:  
 1:1.000

Rev.	Descrizione	Rev.	Data	Verificato	Data	Approvato	Data	Autore/Revisione
A	Emissione definitiva	1	20/04/20	AS	01/05/20	AS	01/05/20	AS