



Borganello
foglio 4

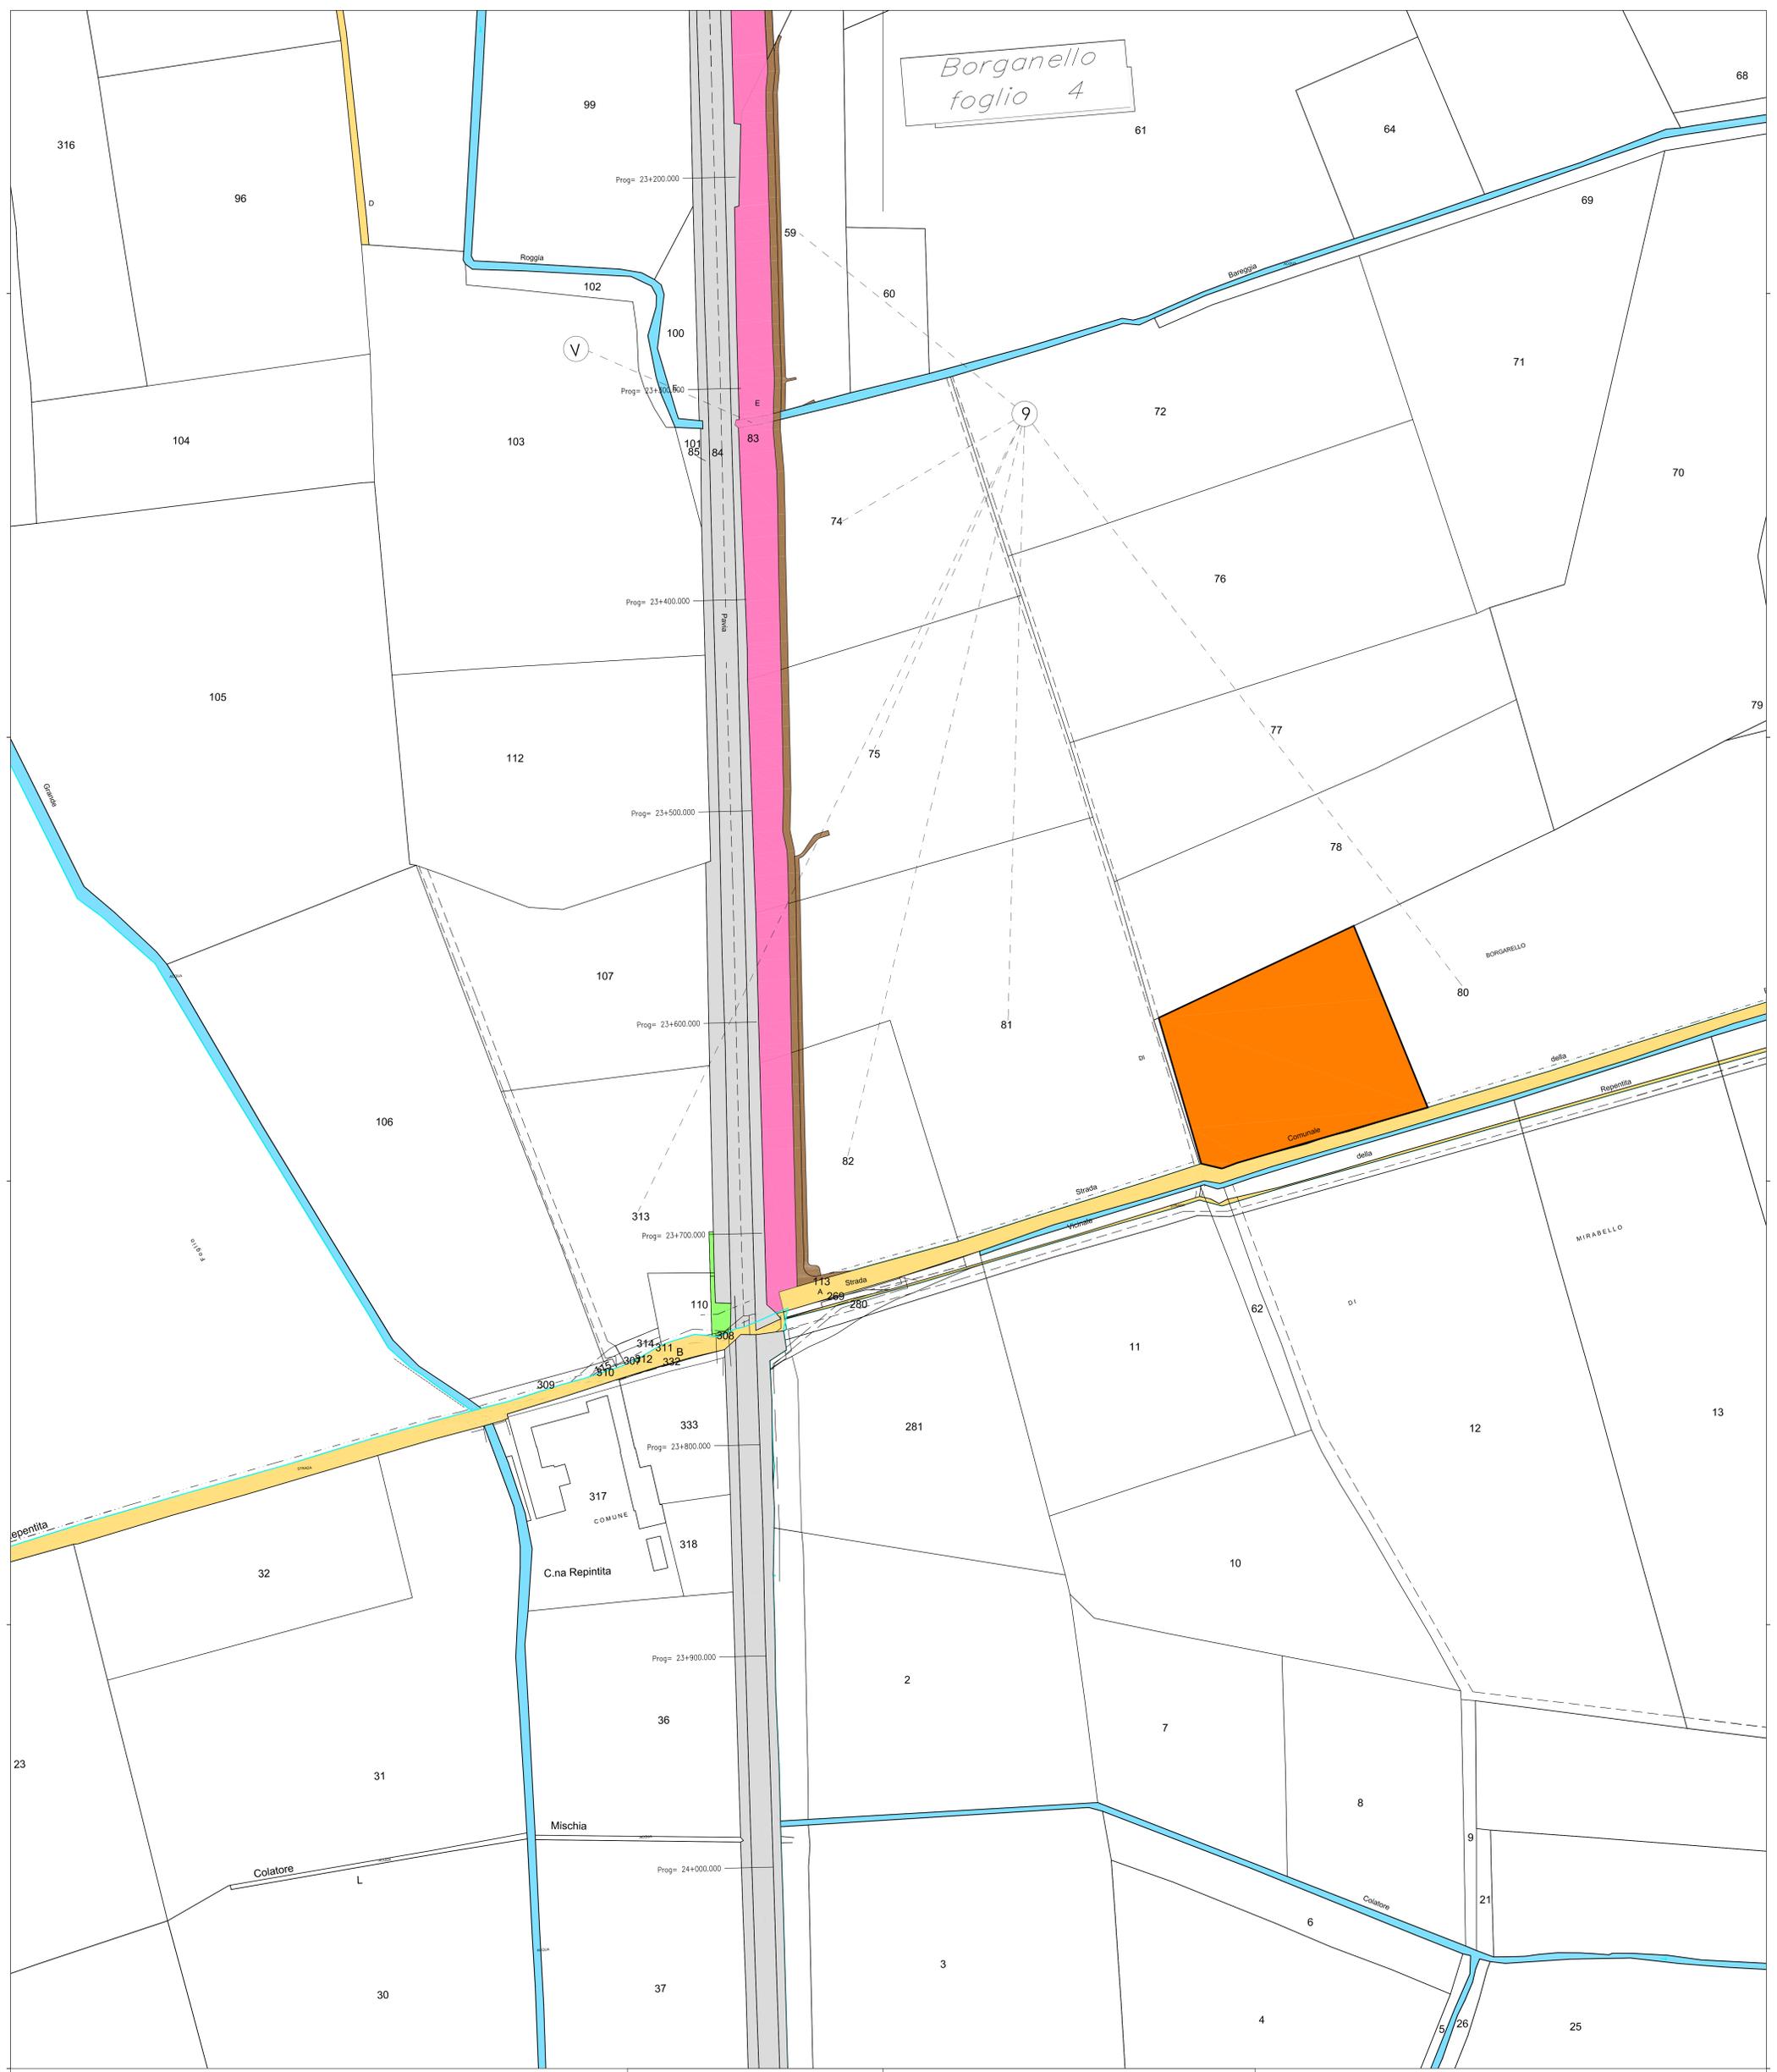

LEGENDA

- Sede ferroviaria esistente
- Strade pubbliche esistenti
- Corsi d'acqua esistenti
- Aree da espropriare per sede stabile (s e sue dipendenze)
- Aree da espropriare per interventi di riqualificazione ambientale
- Demolizioni
- Aree da acquistare a titolo di reliquato - ex art. 16 D.P.R. 327/2001
- Aree da assegnare a servizio per deviazione PP-SS.
- Aree da occupare temporaneamente per Deposito (DT) terre e rocce da scavo e visibilità di accesso
- Aree da occupare temporaneamente per stoccaggio provvisorio (AS) terre e rocce da scavo e visibilità di accesso
- Contorno fogli di mappa
- Numeri di piano
- Numeri di piano

KEY-PLAN

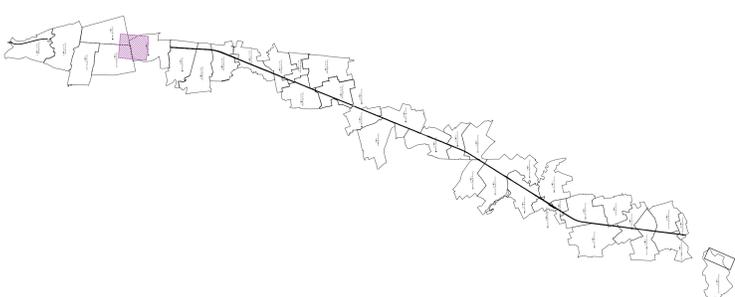

COMITENTE:
IRPI
 Istituto Regionale Pavese Intercomunale
 SUPERIORI PERICOLO STRADALE

PROGETTAZIONE:
ITALFER
 ITALFER SPA

U.O. VALUTAZIONE RISERVE, ESPROPRI E SUBAPPALTI
 CUP: J47H9B00030009

PROGETTO DEFINITIVO
 POTENZIAMENTO DELLA LINEA MILANO - GENOVA
 QUADRIPLICAMENTO TRATTA MILANO ROGGERO - PAVIA
 FASE 1 - QUADRIPLICAMENTO PIEVE EMANUELE - PAVIA
 Piano Particolare di esproprio
 Comune di Borganello - tav. 2 di 2

SCALA:
 1:1.000

Rev.	Descrizione	Rev.	Data	Verificato	Data	Approvato	Data	Autografo/Stampa
A	Emersione definitiva	1/2	10/01/14	1/2	10/01/14	1/2	10/01/14	