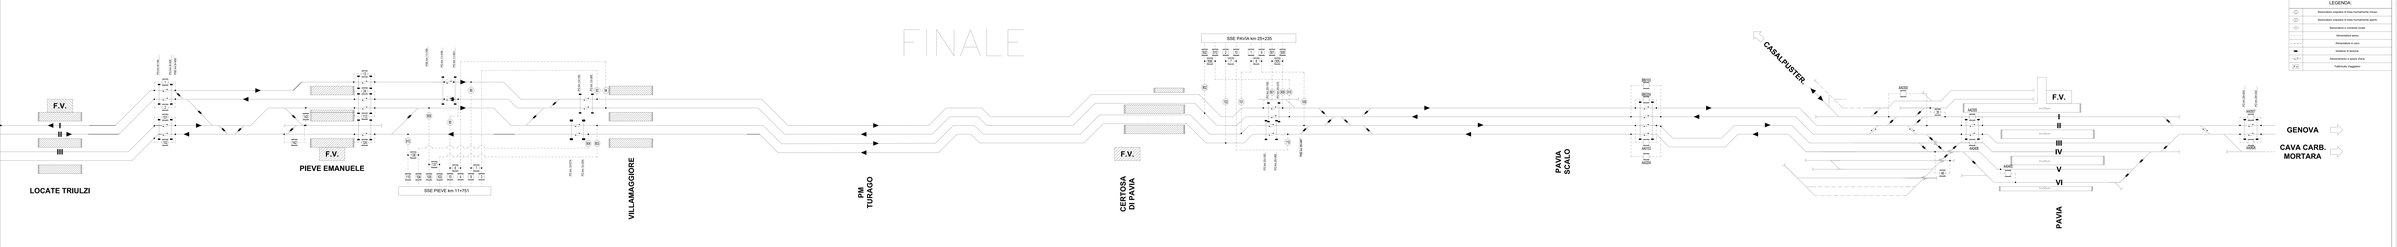

LEGENDA:

- Sezionatore unipolare di linea normalmente chiuso
- Sezionatore unipolare di linea normalmente aperto
- Sezionatore a pantografo (sude)
- Sfiaratore aereo
- Sfiaratore in cavo
- Isolatore di sezione
- Sezionamento aspiro linea
- Fulminatori Voigtlander

COMMITTENTE:

RFI RETE FERROVIARIA ITALIANA
GRUPPO FERROVIE DELLO STATO ITALIANE

PROGETTAZIONE:

ITALFERR
GRUPPO FERROVIE DELLO STATO ITALIANE

CUP: J47H99000030009

U.O. TECNOLOGIE NORD

PROGETTO DEFINITIVO

POTENZIAMENTO DELLA LINEA MILANO - GENOVA
QUADRUPLICAMENTO TRATTA MILANO ROGOREDO - PAVIA
FASE 2 - QUADRUPLICAMENTO PIEVE EMANUELE - PAVIA

LINEA DI CONTATTO

Schema elettrico di alimentazione TE - Tratta Pieve Emanuele (I) - Pavia (I) Finale

SCALA: -/-

COMMESSA	LOTTO	FASE	ENTE	TIPO DOC.	OPERA/DISCIPLINA	PROGR.	REV.
N M 0 Z	2 5	D	S B	DX	L C C 0 0 0	1 0 3	A

Rev.	Descrizione	Redatto	Data	Verificato	Data	Approvato	Data	Autorizzato Data
A	Emissione esecutiva	C. FERRO	Giu. 2012	G. BARTOLI L. GIUSTINIANI	Giu. 2012	P. FORTI	Giu. 2012	A. ASTORE Giugno 2012 ORDINE DEGLI INGEGNERI DELLA PROVINCIA DI ROMA Ing. Antonio Astore Settore Ferroviario n. 25

File: IF0100-001-R2RH-LC0000-001-A.dwg

n. Elab.: