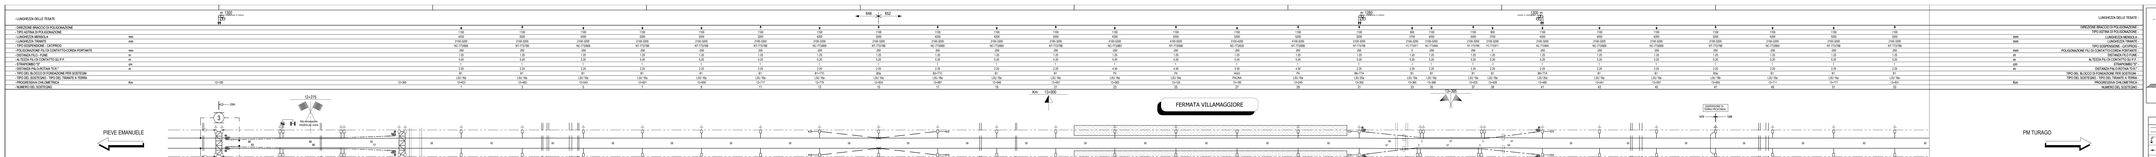
LUNGHEZZA DELLE TESATE
DIREZIONE BINARIO DI PEVE/EMANUELE
TIPO ASTINA DI PEVE/EMANUELE
LUNGHEZZA MENSOLA
LUNGHEZZA MENSOLA
TIPO SOSPENSIONE CATENARIA
POLIGONAZIONE FILI DI CONTATTO/GRUA PORTANTE
DISTANZA PALI ASTINA TLR
ALTEZZA FILI DI CONTATTO SU P.F.
CONTATTO/MM
DISTANZA PALI ASTINA TLR
TIPO DEL BLOCCO DI FONDAZIONE PER SOSTEGNI
TIPO DEL SOSTEGNO - TIPO DEL TIRANTE A TERRA
DIREZIONE BINARIO DI PEVE/EMANUELE
NUMERO DEL SOSTEGNO
PROGRESSIVE
ANDAMENTO PLANIMETRICO
FERMATA VILLAMAGGIORE
PIEVE EMANUELE
PM TURAGO
12/475
DX 40 MONO
DX 40 MONO
SX 40 MONO
SX 40 MONO