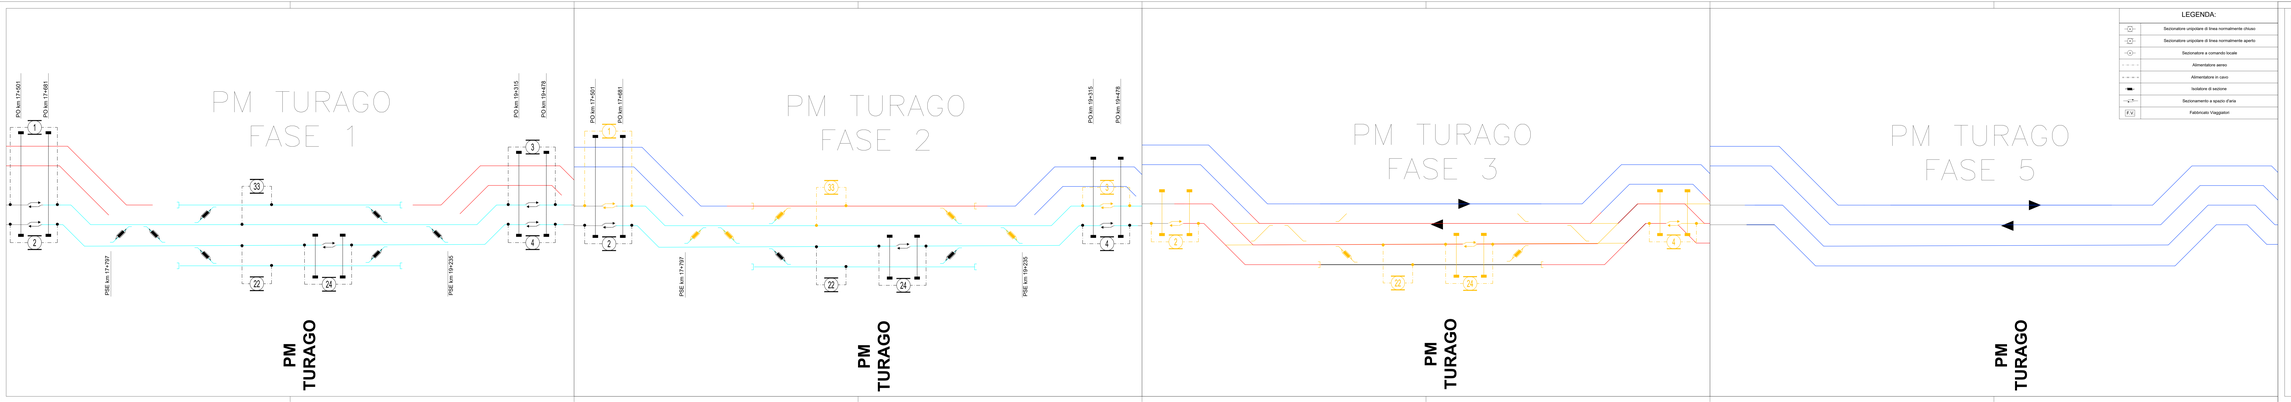

LEGENDA:

	Sezionatore unipolare di linea normalmente chiuso
	Sezionatore unipolare di linea normalmente aperto
	Sezionatore a comando locale
	Alimentatore aereo
	Alimentatore in cavo
	Isolatore di sezione
	Sezionamento a spazio d'aria
FV	Fabbricato Viaggiatori

COMMITTENTE:

RFI RETE FERROVIARIA ITALIANA
GRUPPO FERROVIE DELLO STATO ITALIANE

PROGETTAZIONE:

ITALFERR
GRUPPO FERROVIE DELLO STATO ITALIANE

CUP: J47I09000030009

U.O. TECNOLOGIE NORD

PROGETTO DEFINITIVO

POTENZIAMENTO DELLA LINEA MILANO - GENOVA
QUADRUPLICAMENTO TRATTA MILANO ROGOREDO - PAVIA
FASE 2 - QUADRUPLICAMENTO PIEVE EMANUELE - PAVIA

PM Turago

Schemi di Alimentazione TE per fasi

SCALA: <-

COMMESSA	LOTTO	FASE	ENTE	TIPO DOC.	OPERA/DISCIPLINA	PROGR.	REV.
NM0Z	20	D	58	DX	LC0700	218	A

Rev.	Descrizione	Redatto	Data	Verificato	Data	Approvato	Data	Autorizzato Data
A	Emissione esecutiva	F. Aquino	Nov. 2018	A. Nardone	Nov. 2018	A. Bruno	Nov. 2018	M. Gaetano Nicodemo 2018

File: NM0Z20D58DXLC0700 1 TN.DWG

n. Elab.: