



DISPOSIZIONE APPARECCHIATURE PALO DI 1ª FILA

Scala 1:50

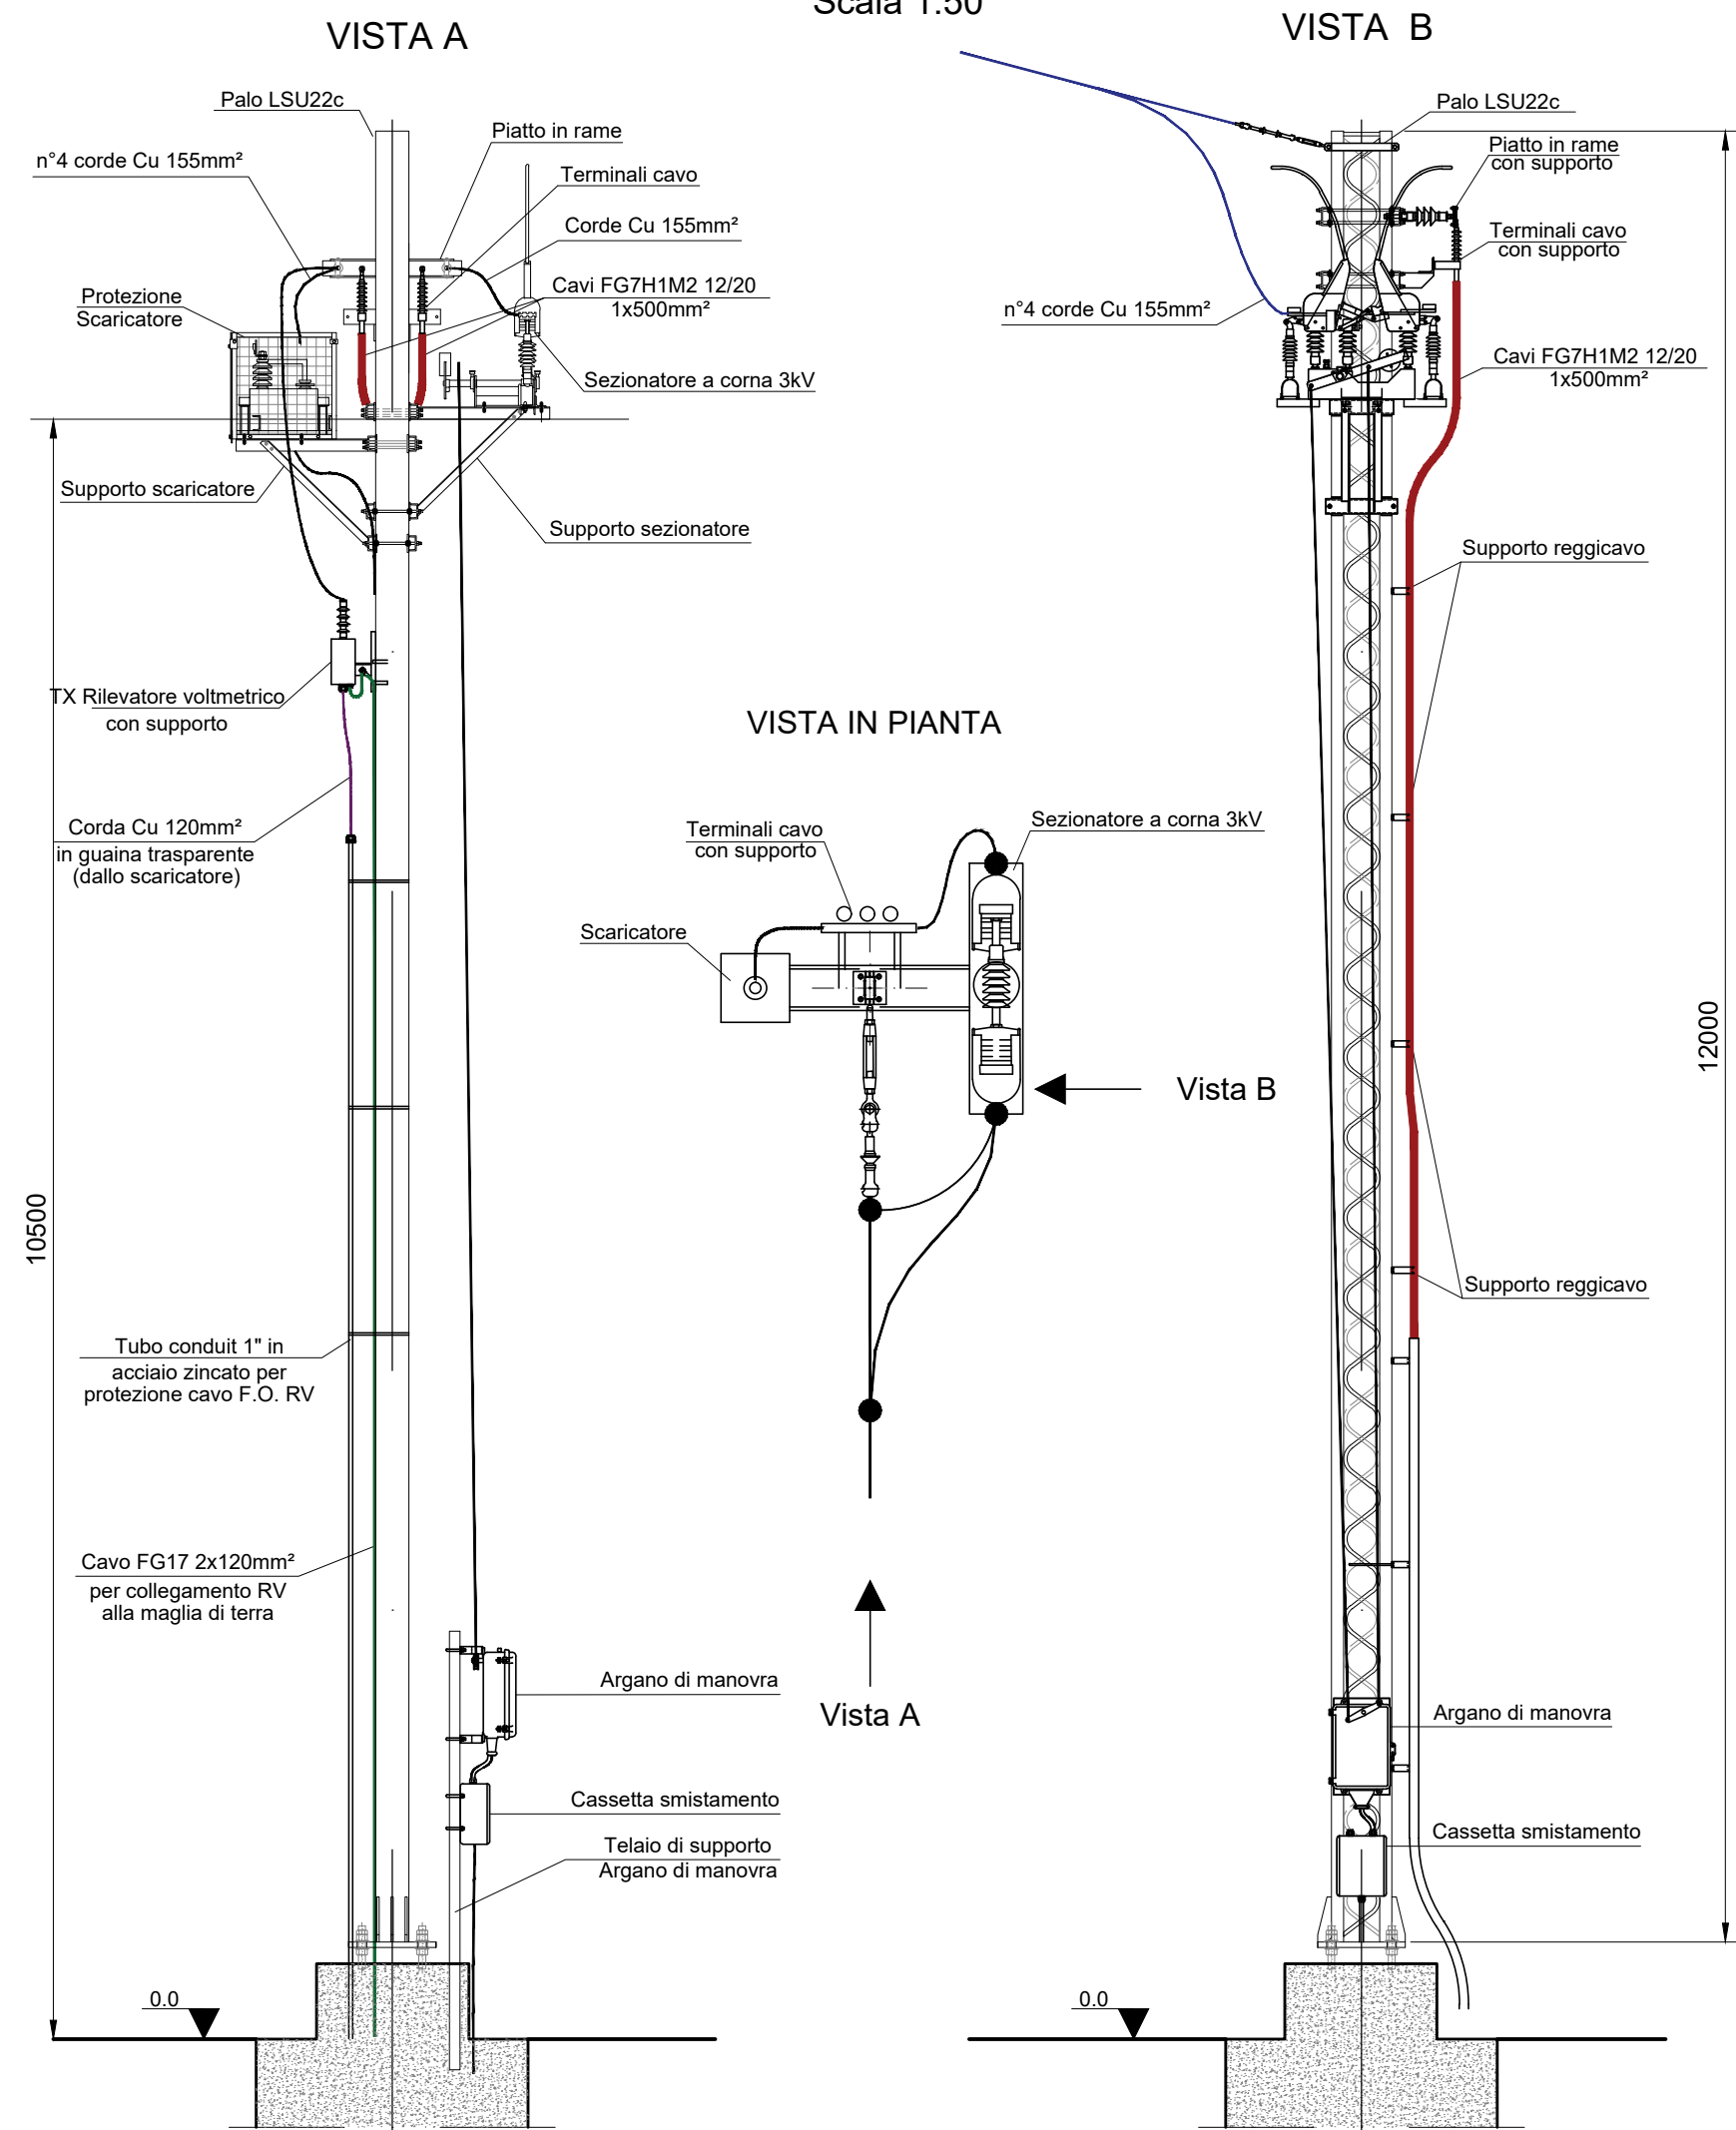


DISPOSIZIONE APPARECCHIATURE PALO DI 2ª FILA

Scala 1:50

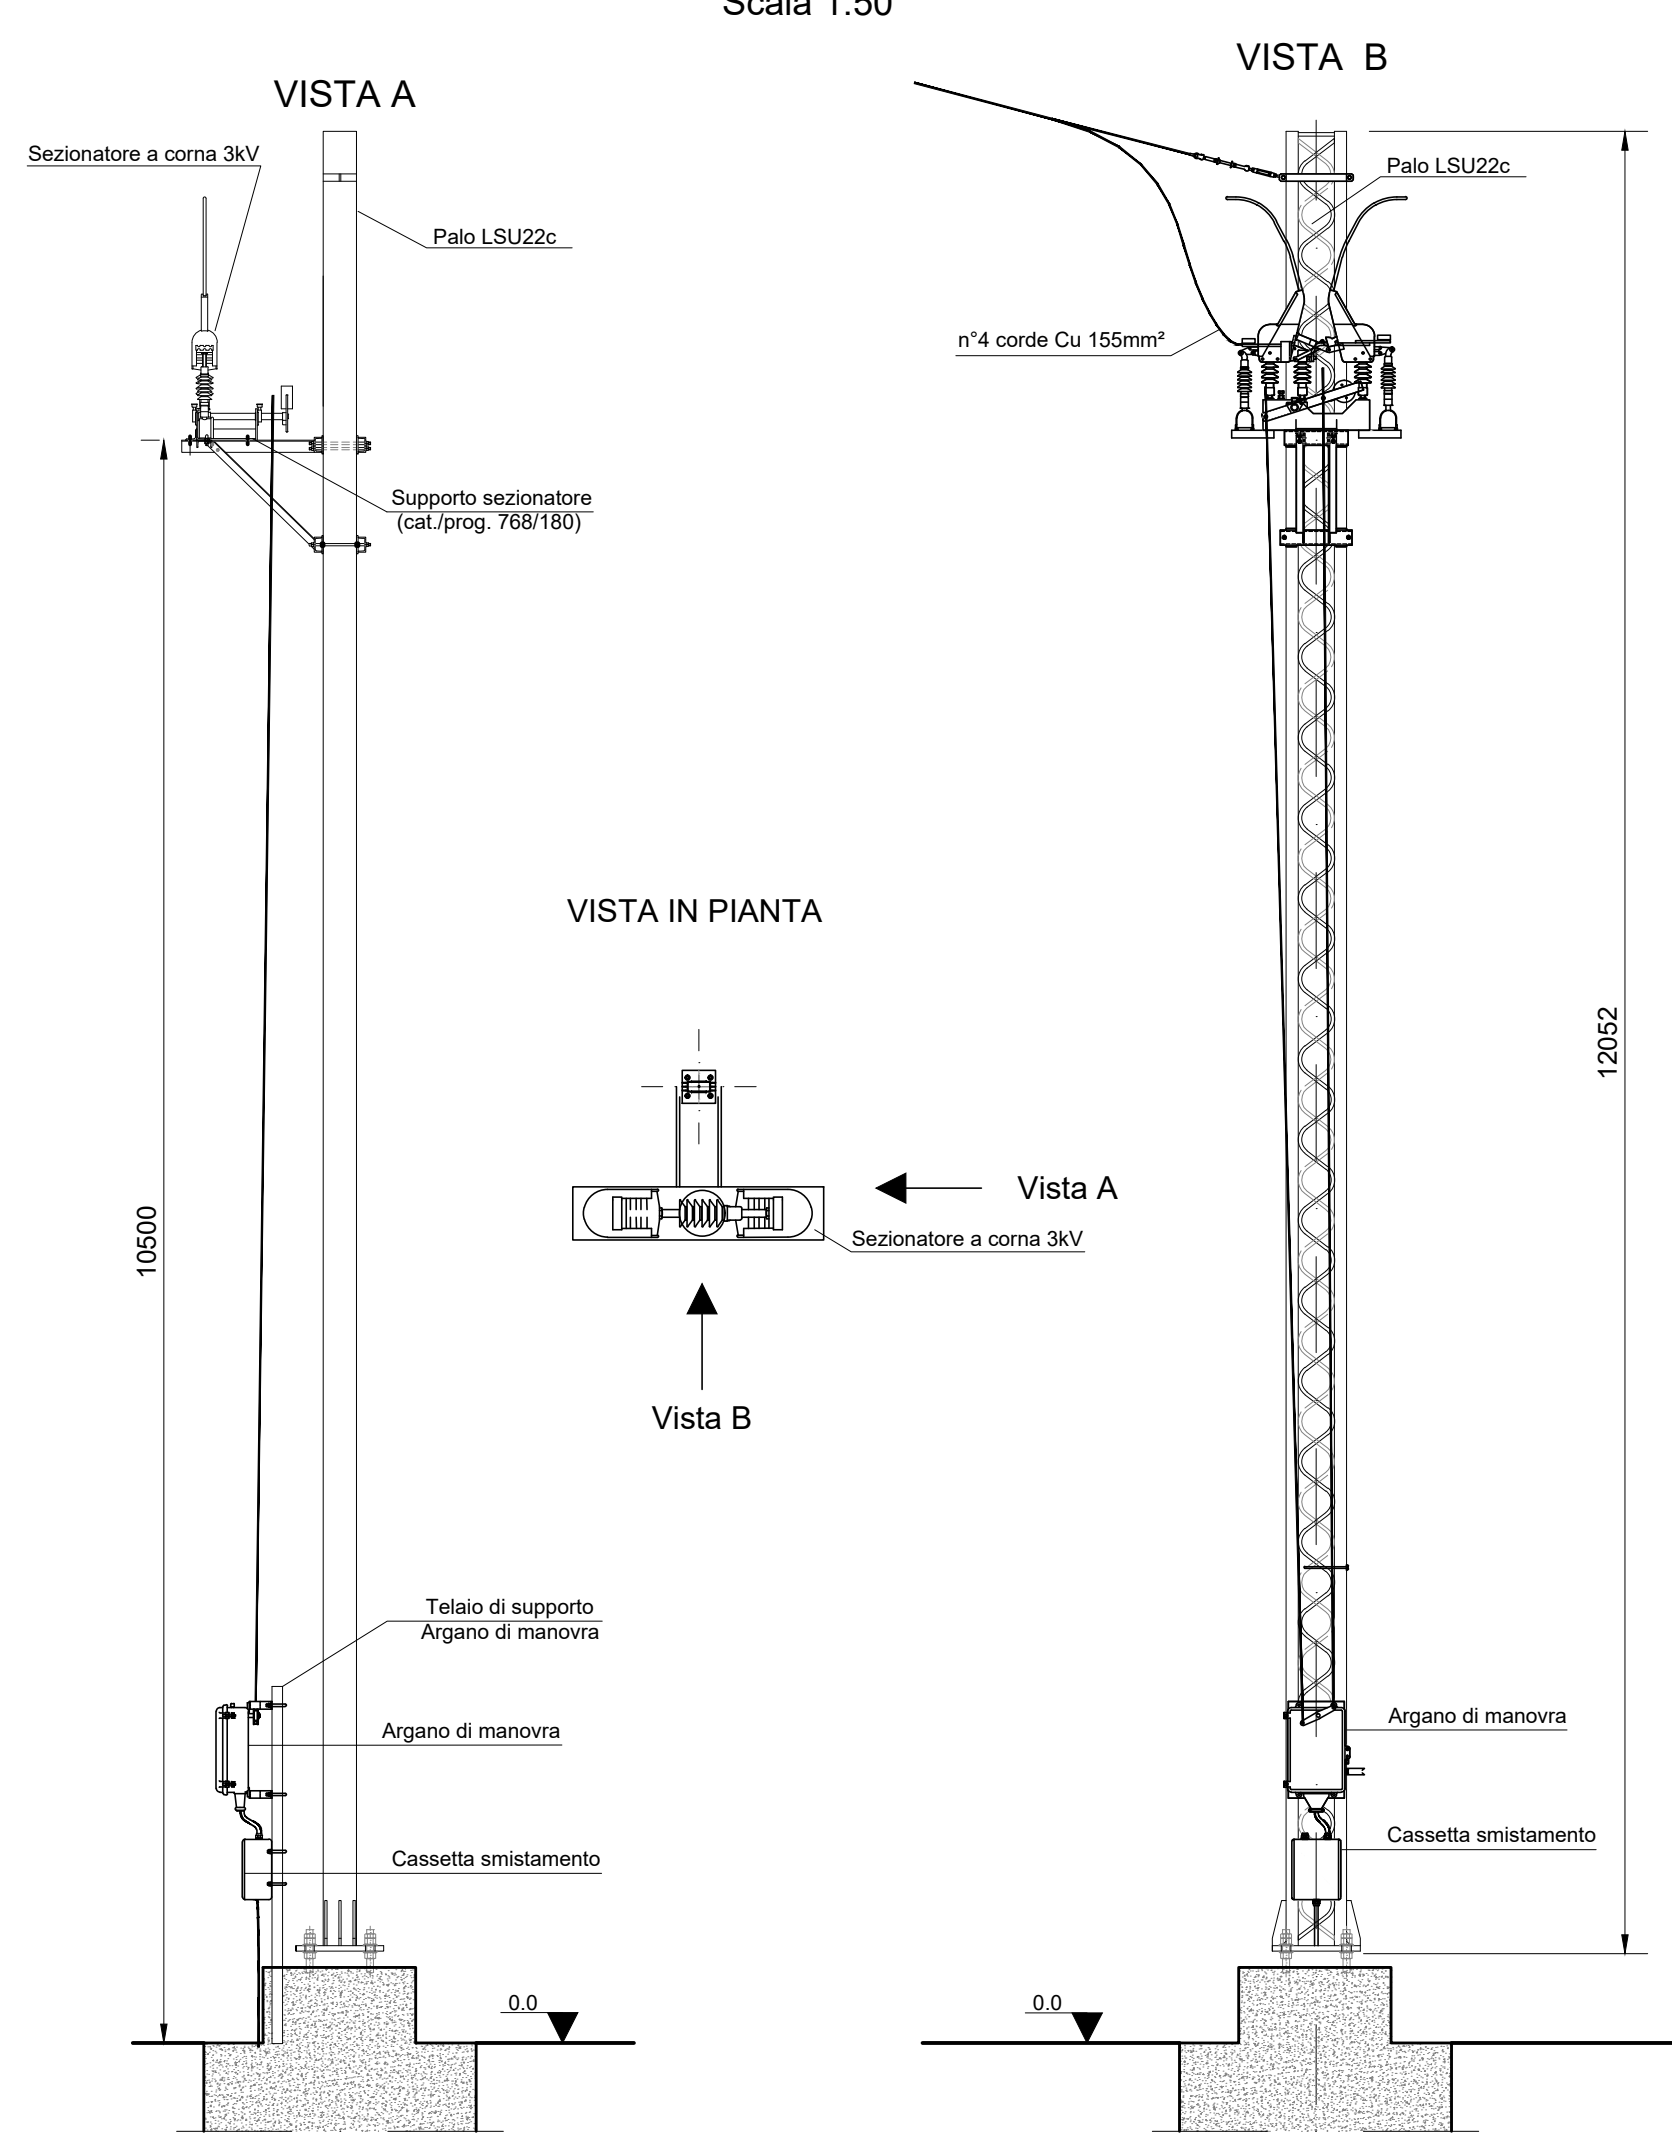

DETTAGLIO FONDAZIONI

Scala 1:20

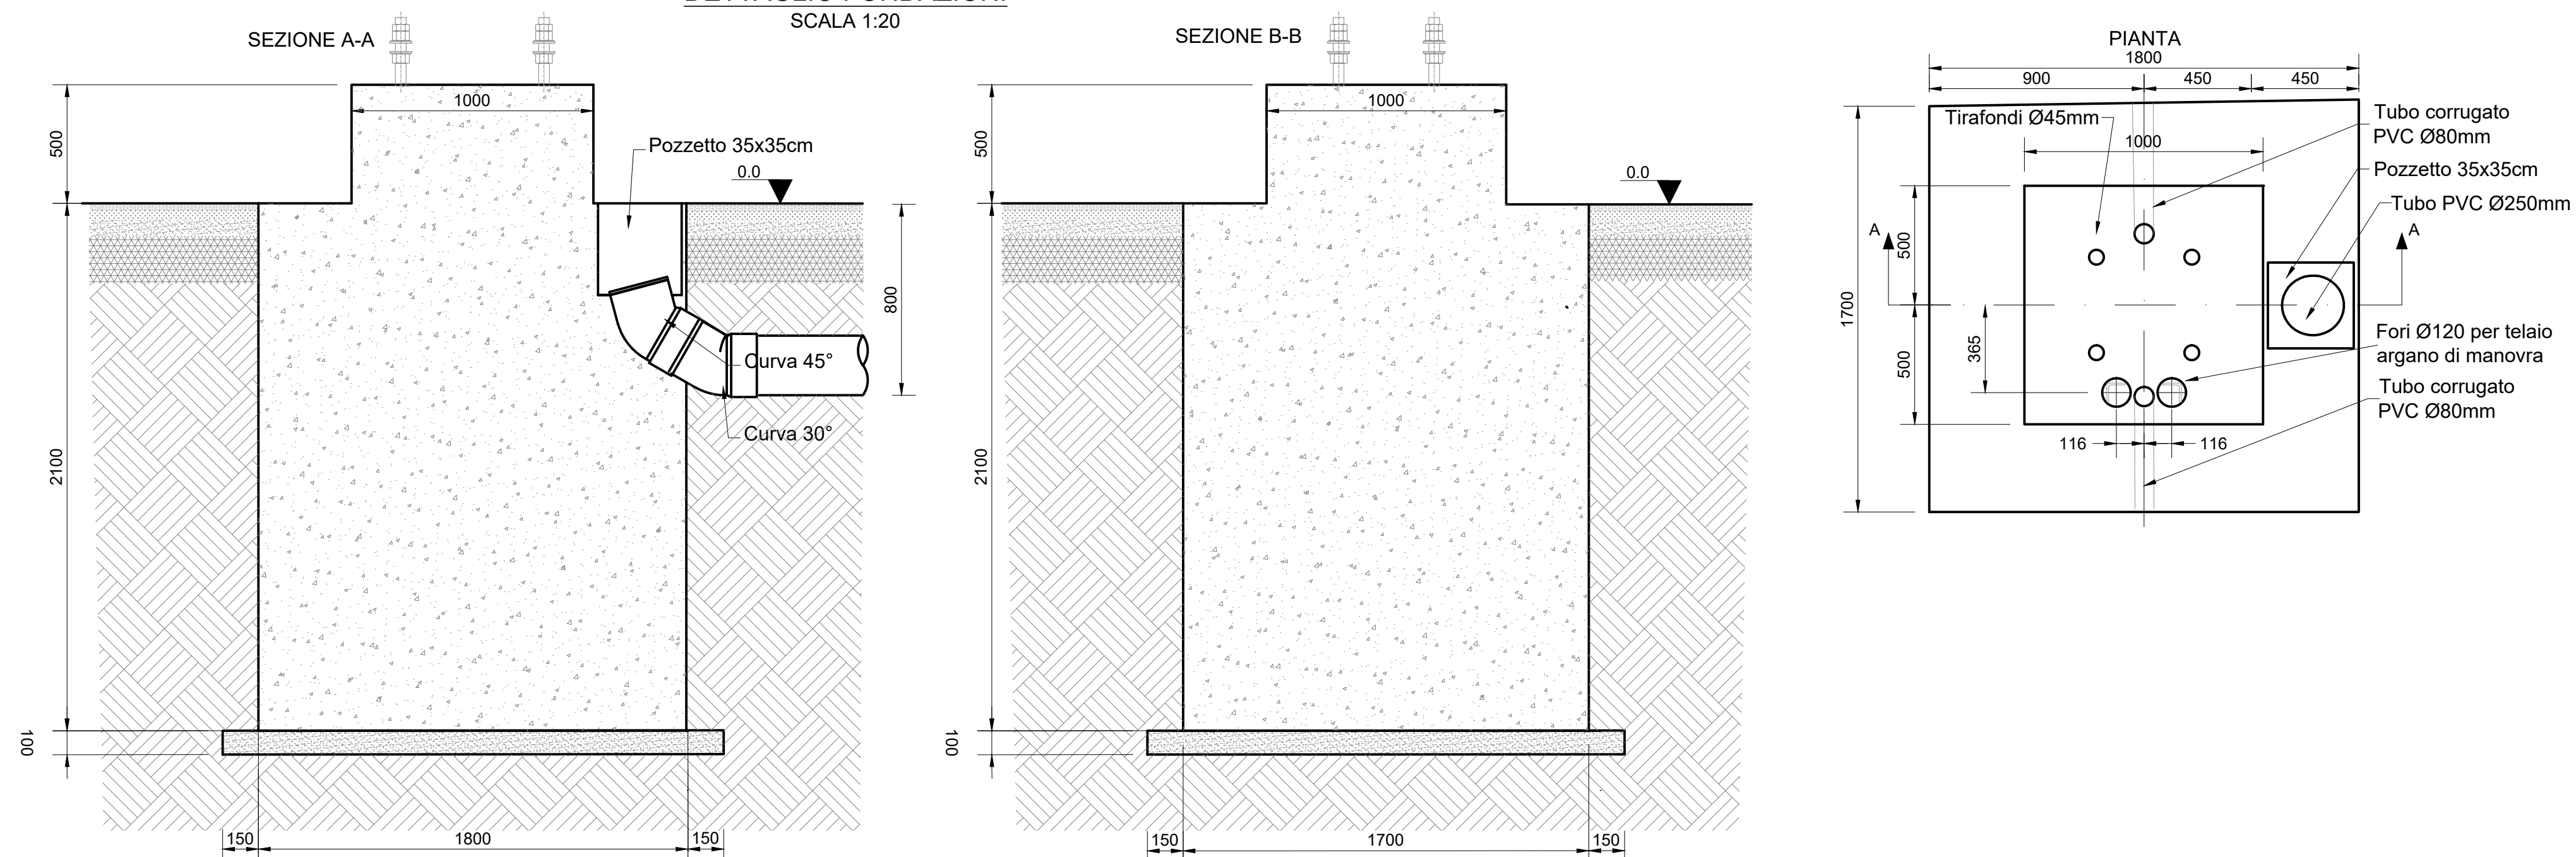

COMMITTENTE:



PROGETTAZIONE:



CUP: J47109000030009

U.O. TECNOLOGIE NORD

PROGETTO DEFINITIVO

POTENZIAMENTO DELLA LINEA MILANO - GENOVA
 QUADRUPLICAMENTO TRATTA MILANO ROGOREDO - PAVIA
 FASE 2 - QUADRUPLICAMENTO PIEVE EMANUELE - PAVIA

SOTTOSTAZIONI ELETTRICHE

Pali sezionatori TE - Fondazioni e attrezzaggi

SCALA:

COMMESSA LOTTO FASE ENTE TIPO DOC. OPERA/DISCIPLINA PROGR. REV.

NM0Z 20 D 58 SC SE0200 171 A

Rev.	Descrizione	Redatto	Data	Verificato	Data	Approvato	Data	Autorizzato Data
A	Emissione esecutiva	M. Acceti	Nov. 2018	A. Sperduto	Nov. 2018	[Signature]	Nov. 2018	M. Gambino Novembre 2018

File: NM0Z20D58SCSE0000171A.DWG

n. Elab.:

