

DOCUMENTI DI RIFERIMENTO

CODICE	ELABORATO
NM0Z20D58P9SE0200189	SSE di Pavia - Piazzale di SSE/Canalizzazioni e pozzetti
NM0Z20D58DXSE0200181	SSE di Pavia - Schema Elettrico Generale

NOTE: La connessione ai binari rappresentata nella tavola in oggetto prende in considerazione l'assetto di tracciato finale, con quadruplicamento fino a Pavia. In questa fase gli interventi dovranno essere compatibilizzati con la configurazione di tracciato prevista.

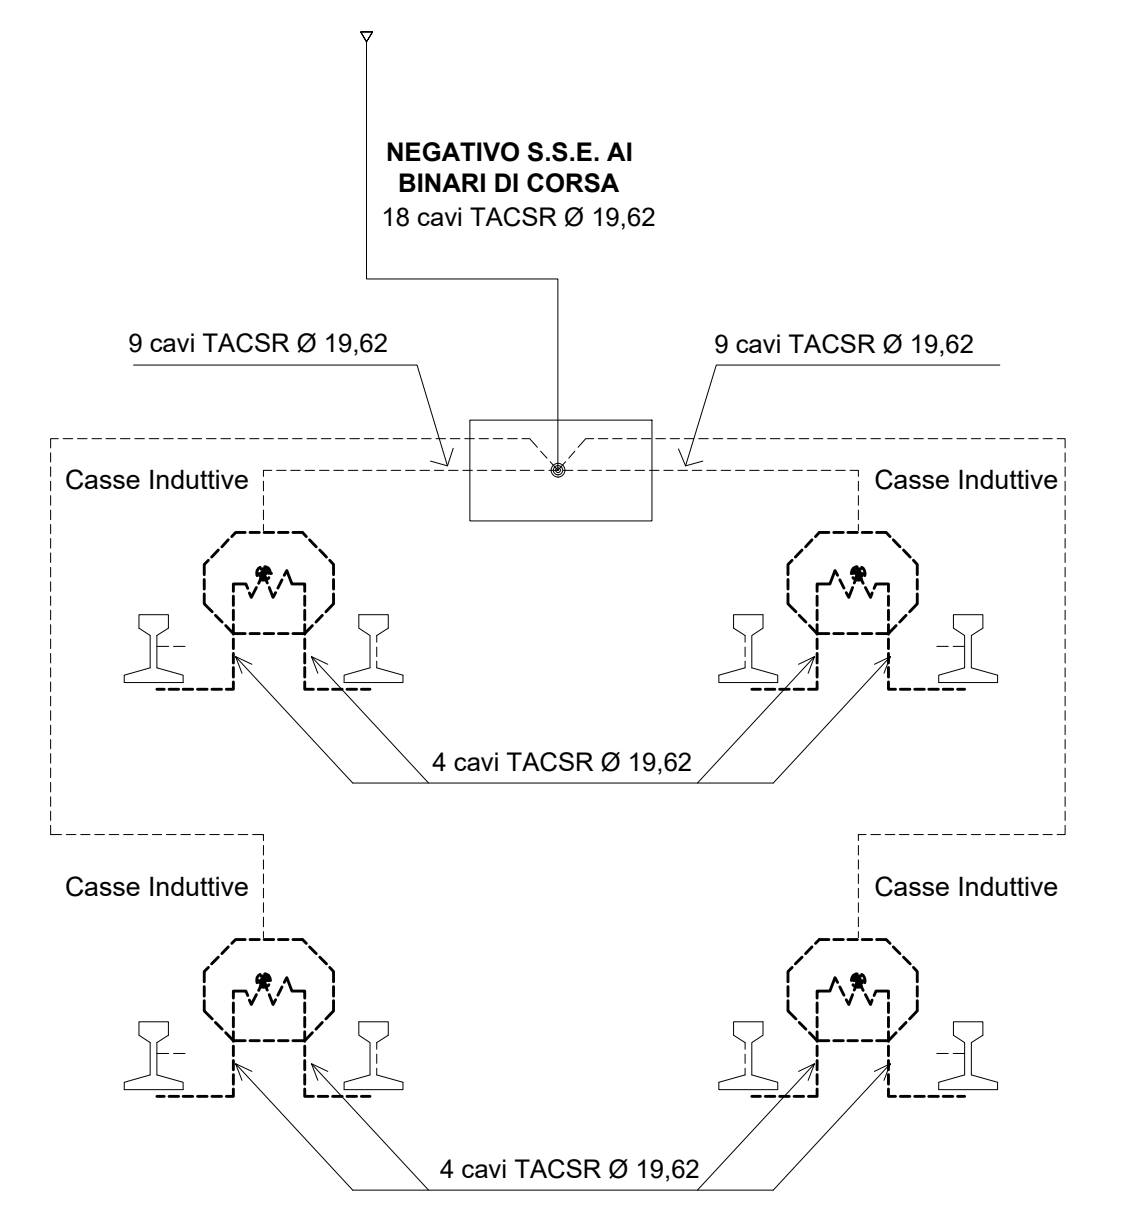
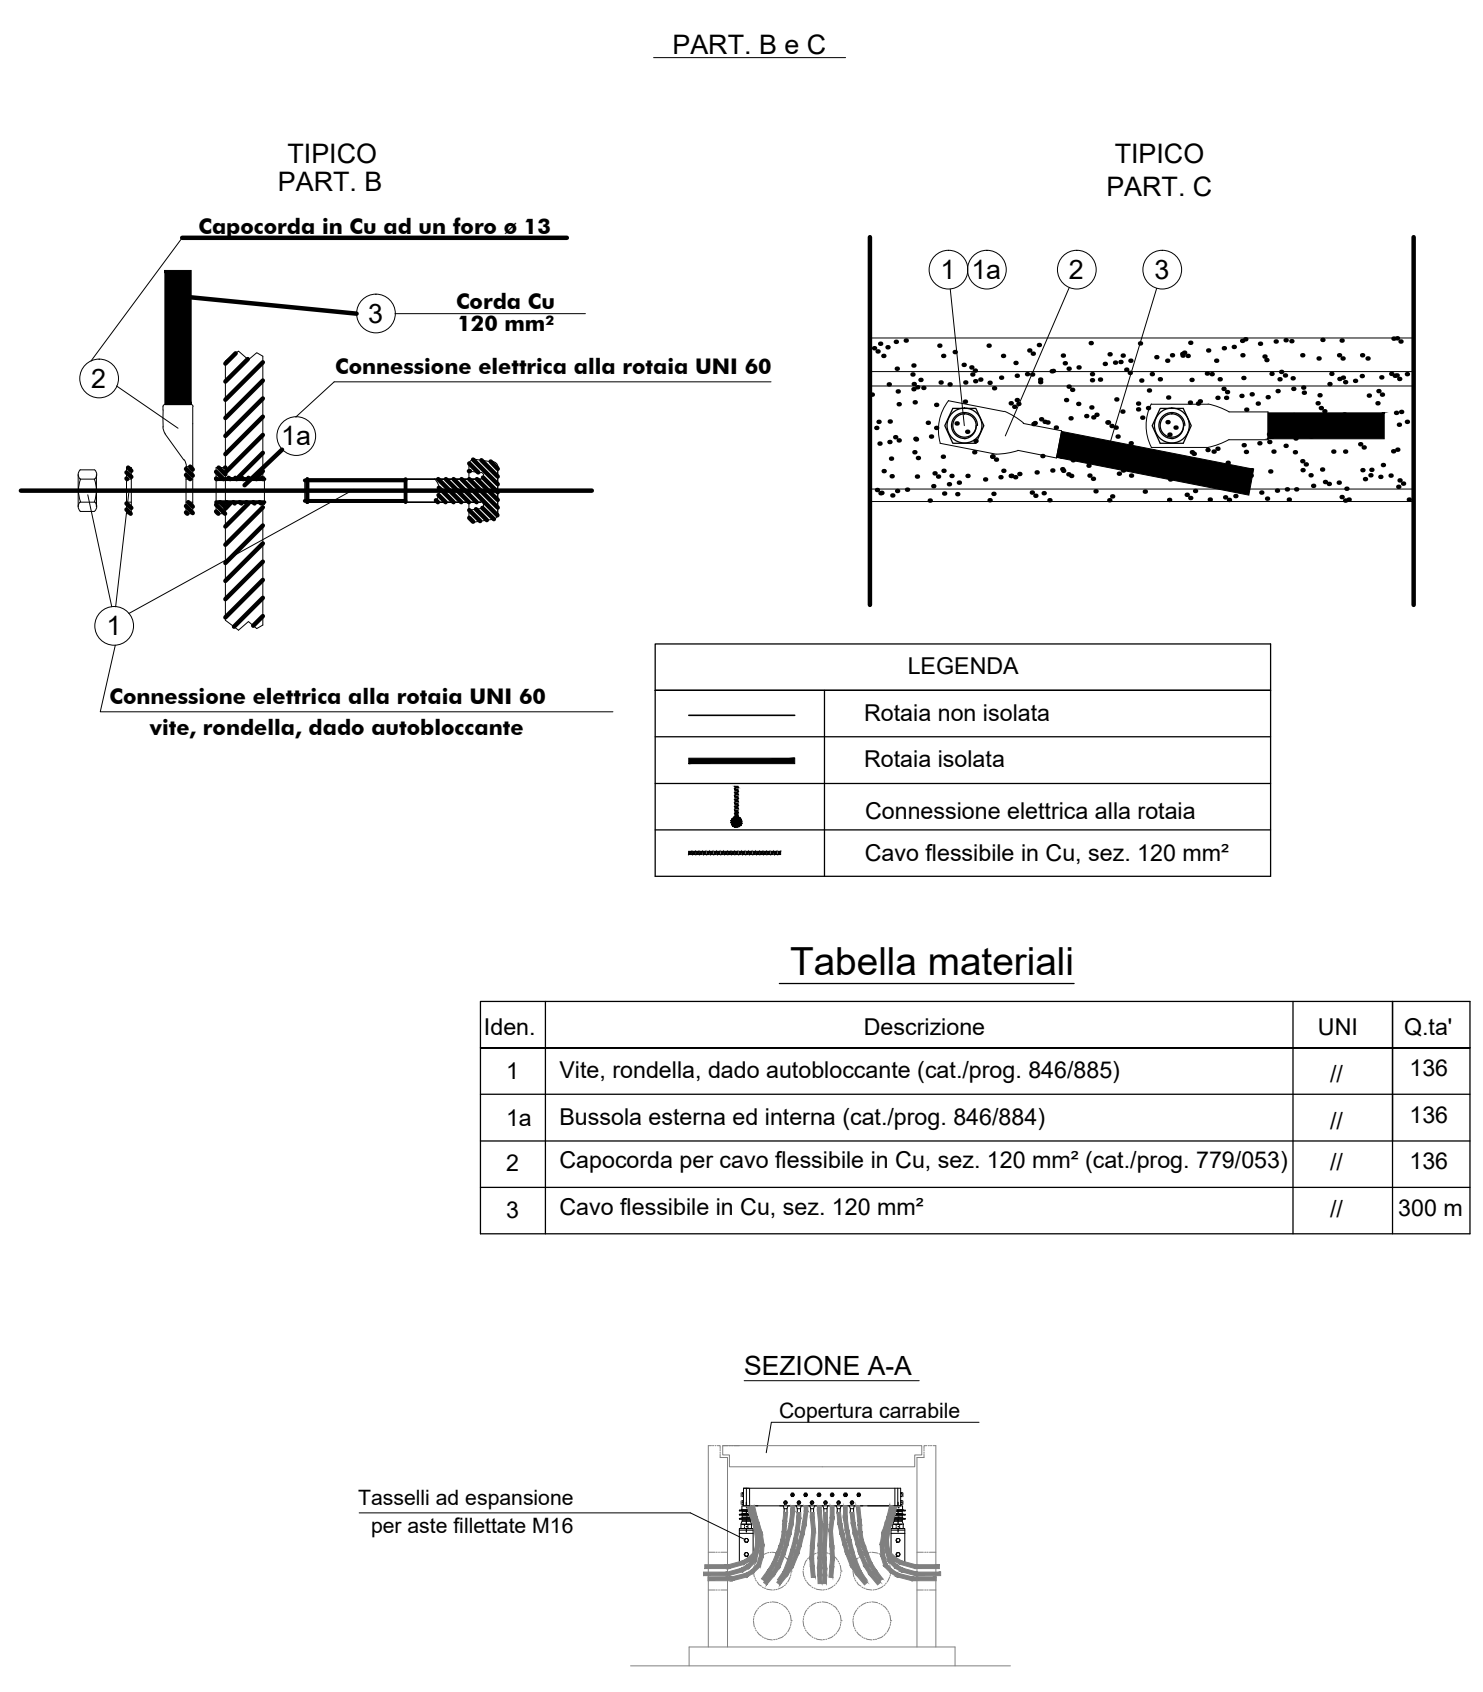


Tabella materiali

Iden.	Descrizione	UNI	Q.tà
1	Vite, rondella, dado autobloccante (cat./prog. 846/885)	//	136
1a	Bussola esterna ed interna (cat./prog. 846/884)	//	136
2	Capocorda per cavo flessibile in Cu, sez. 120 mm² (cat./prog. 779/053)	//	136
3	Cavo flessibile in Cu, sez. 120 mm²	//	300 m

COMMITTENTE:

 RETE FERROVIARIA ITALIANA
 GRUPPO FERROVIE DELLO STATO ITALIANE

PROGETTAZIONE:

 GRUPPO FERROVIE DELLO STATO ITALIANE

CUP: J47109000030009

U.O. TECNOLOGIE NORD
 PROGETTO DEFINITIVO

POTENZIAMENTO DELLA LINEA MILANO - GENOVA
 QUADRUPPLICAMENTO TRATTA MILANO ROGOREDO - PAVIA
 FASE 2 - QUADRUPPLICAMENTO PIEVE EMANUELE - PAVIA

SOTTOSTAZIONI ELETTRICHE
 SSE di PAVIA
 SSE di Pavia - Planimetria e particolari di posa canalizzazione del negativo di SSE (ai binari)

SCALA:
 1/500

COMMESSA	LOTTO	FASE	ENTE	TIPO DOC.	OPERA/DISCIPLINA	PROGR.	REV.
NM0Z	20	D	58	P8	SEI0200	185	A

Rev.	Descrizione	Redatto	Data	Verificato	Data	Approvato	Data	Autorizzato Data
A	Emissione esecutiva	M. Arcuti	Nov. 2018	A. Spadaro	Nov. 2018	[Signature]	Nov. 2018	M. Gambino Novembre 2018