STATO Finale

FASE FINALE:
A1-ALIMENTAZIONE DA SSE AMBULANTE: INIZIO FASE
A2-ALIMENTAZIONE DA NUOVA SSE: FINE FASE

AL TERMINE DELLE ATTIVITÀ DI RISTRUTTURAZIONE DELL'EDIFICIO E DELLA REALIZZAZIONE DELLE VIE CAVI POTRANNO ESSERE INSTALLATE:
1-LE NUOVE APPARECCHIATURE NEL FABBRICATO (GRUPPI RADDR., CELLE ALIM., SA IN CA/CC, SCADA, ECC.);
2-APPARECCHIATURE DI PIAZZALE (TRAFO A.B.C, INT. GRUPPO, SEZIONATORE, SCARICATORI ECC.).

CON LA NUOVA SSE IN FUNZIONE POTRANNO ESSERE RIMOSSE LE SSM E GLI SHELTER SEZ. E BOX SA

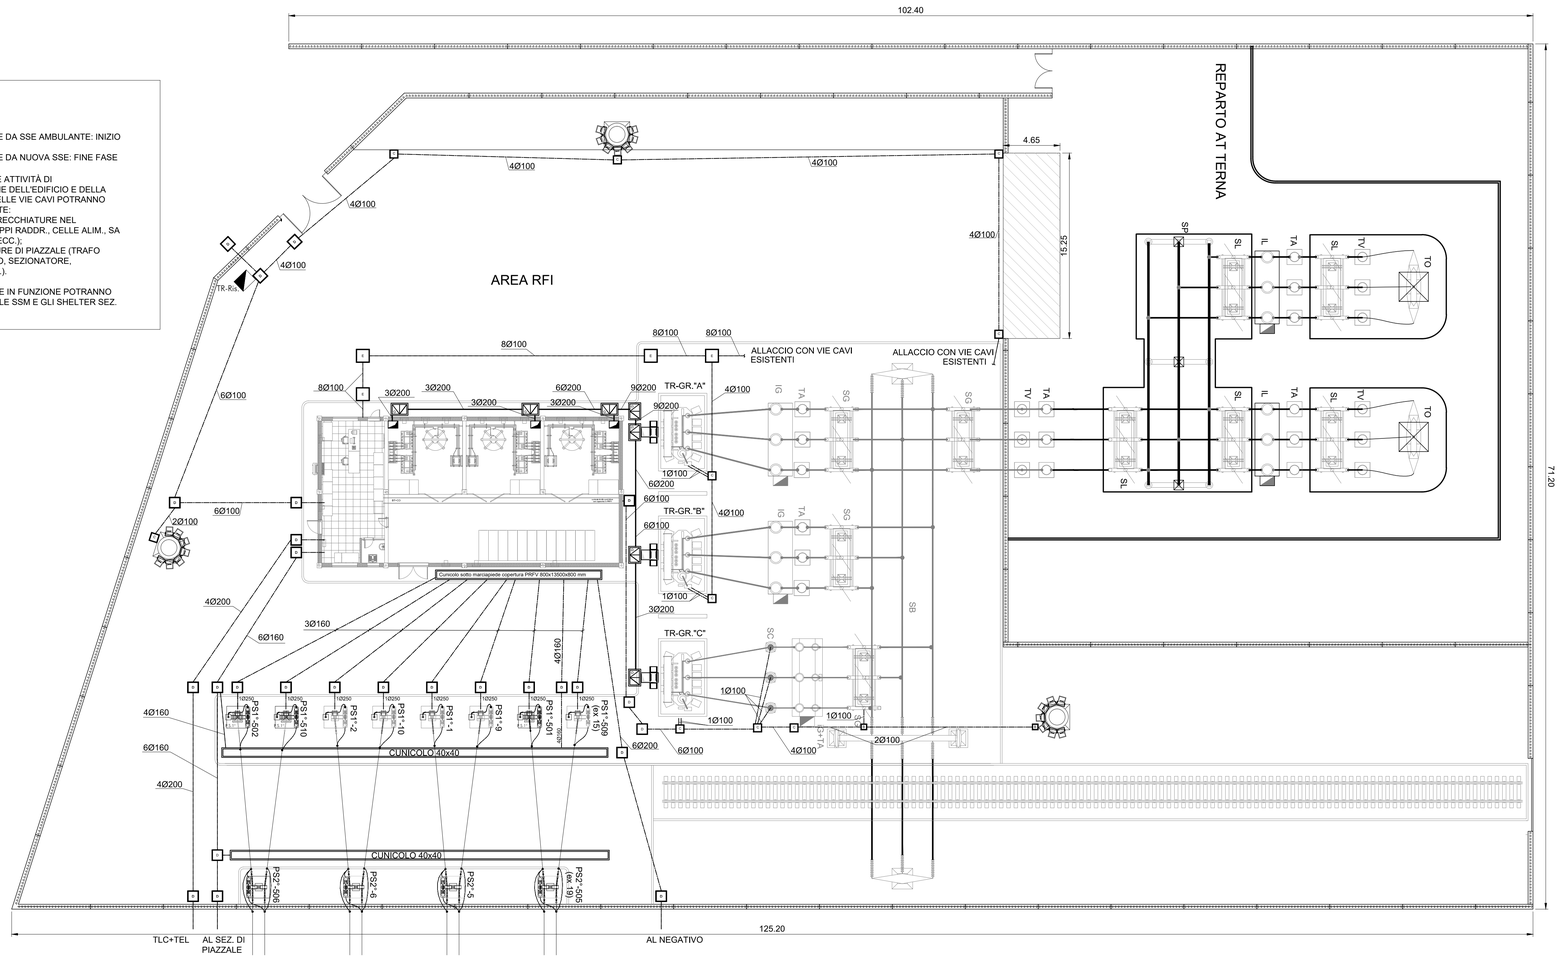

LEGENDA CANALIZZAZIONI

———	Canalizzazione BT in tubo PVC interrato
—— · ——	Canalizzazione MT in tubo PVC interrato
B	Pozzetto in CLS dim 40x40x40cm - chiusino in PRFV carrabile - carico di rottura ~ 5000 daN
C	Pozzetto in CLS dim 60x60x60cm - chiusino in in PRFV carrabile - carico di rottura ~ 5000 daN
D	Pozzetto in CLS dim 80x80x100cm - chiusino in in PRFV carrabile - carico di rottura ~ 5000 daN
E	Pozzetto in CLS dim 100x100x100cm - chiusino in in PRFV carrabile - carico di rottura ~ 5000 daN
G	Pozzetto in CLS dim 80x120x100cm - chiusino in PRFV carrabile - carico di rottura ~ 5000 daN in 4 settori triangolari

COMMITTENTE:

RFI RETE FERROVIARIA ITALIANA
GRUPPO FERROVIE DELLO STATO ITALIANE

PROGETTAZIONE:

ITALFERR
GRUPPO FERROVIE DELLO STATO ITALIANE

CUP: J47I09000030009

U.O. TECNOLOGIE NORD

PROGETTO DEFINITIVO

POTENZIAMENTO DELLA LINEA MILANO - GENOVA
QUADRUPLICAMENTO TRATTA MILANO ROGOREDO - PAVIA
FASE 2 - QUADRUPLICAMENTO PIEVE EMANUELE - PAVIA

SOTTOSTAZIONI ELETTRICHE

SSE di PAVIA
SSE di Pavia -Piazzale di SSE/Canalizzazioni e pozzetti - Fase Finale

SCALA: 1/200

COMMESSA	LOTTO	FASE	ENTE	TIPO DOC.	OPERA/DISCIPLINA	PROGR.	REV.
NM0Z	20	D	58	P9	SE0200	189	A

Rev.	Descrizione	Redatto	Data	Verificato	Data	Approvato	Data	Autorizzato Data
A	Emissione esecutiva	M. Arcieri	Nov. 2018	F. A. Spartaco	Nov. 2018	Gallerani	Nov. 2018	M. Gambaro Novembre 2018

File: NM0Z20D58P9SE0200189A.DWG

n. Elab.: