


LEGENDA PER LE FASI INTERMEDIE

COSTRUIRE NELLA FASE	Colore ROSSO (240)	
DEMOLIZIONI NELLA FASE	Colore GIALLO (40)	

# STATO Finale

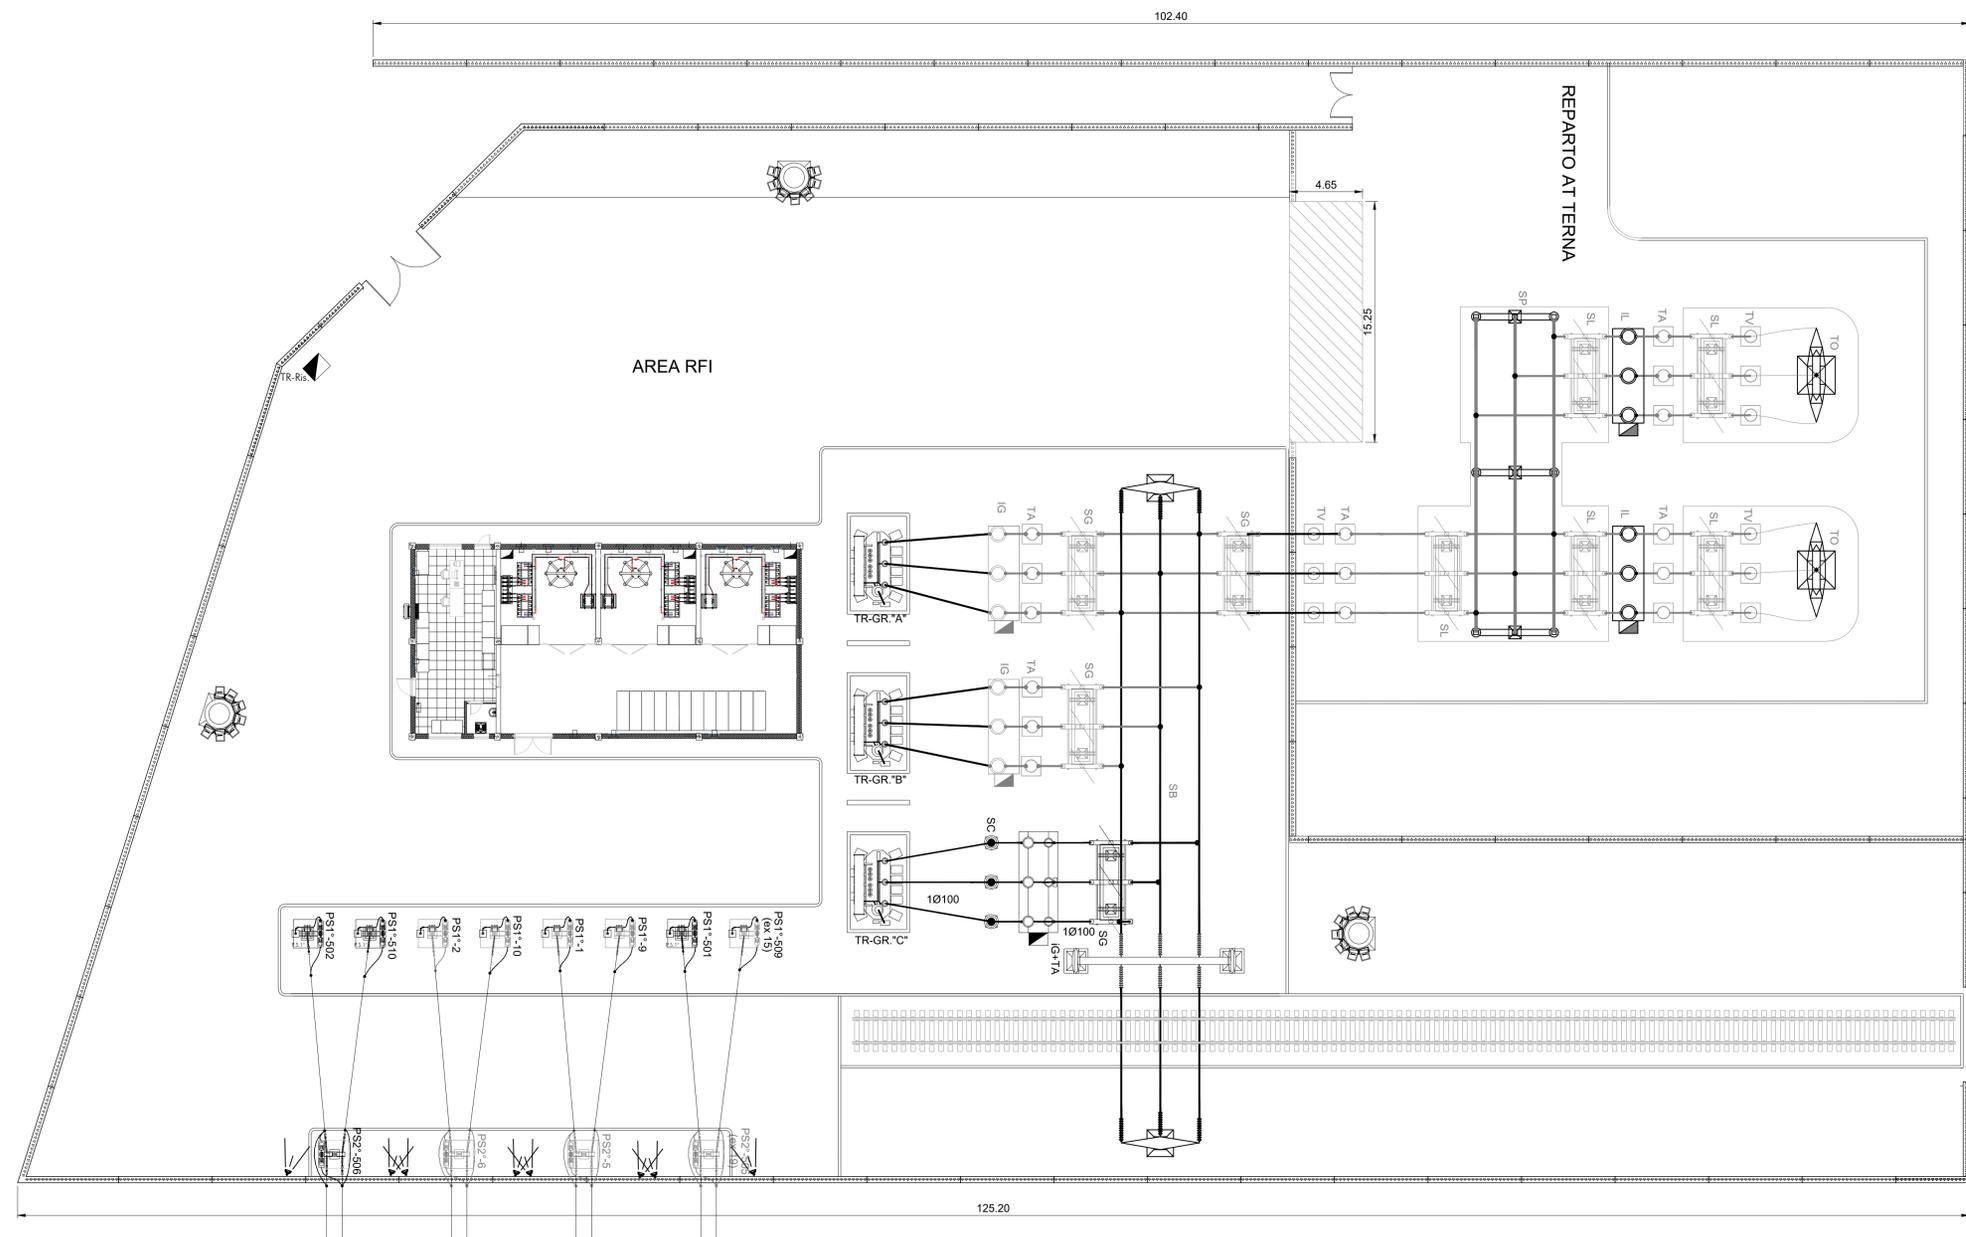

**FASE FINALE:**  
 A1-ALIMENTAZIONE DA SSE AMBULANTE: INIZIO FASE  
 A2-ALIMENTAZIONE DA NUOVA SSE: FINE FASE

AL TERMINE DELLE ATTIVITÀ DI RISTRUTTURAZIONE DELL'EDIFICIO E DELLA REALIZZAZIONE DELLE VIE CAVI POTRANNO ESSERE INSTALLATE:  
 1-LE NUOVE APPARECCHIATURE NEL FABBRICATO (GRUPPI RADDR., CELLE ALIM., SA IN CA/CC, SCADA, ECC.);  
 2-APPARECCHIATURE DI PIAZZALE (TRAFO A,B,C, INT. GRUPPO, SEZIONATORE, SCARICATORI ECC.).

CON LA NUOVA SSE IN FUNZIONE POTRANNO ESSERE RIMOSSE LE SSM E GLI SHELTER SEZ. E BOX SA

COMMITTENTE:

PROGETTAZIONE:

CUP: J4710900030009

U.O. TECNOLOGIE NORD

PROGETTO DEFINITIVO

POTENZIAMENTO DELLA LINEA MILANO - GENOVA  
 QUADRUPPLICAMENTO TRATTA MILANO ROGOREDO - PAVIA  
 FASE 2 - QUADRUPPLICAMENTO PIEVE EMANUELE - PAVIA

SOTTOSTAZIONI ELETTRICHE

SSE di PAVIA  
 Piazzale di SSE / disposizione apparecchiature (Layout) FINALE

SCALA:  
 1/200

COMMESSA	LOTTO	FASE	ENTE	TIPO DOC.	OPERA/DISCIPLINA	PROGR.	REV.
NM0Z	20	D	58	P9	SE0200	192	A

Rev.	Descrizione	Redatto	Data	Verificato	Data	Approvato	Data	Autorizzato Data
A	Emissione esecutiva	M. Arcuti	Nov. 2018	A. Sperduto	Nov. 2018		Nov. 2018	M. Gambano Novembre 2018