


fase 2

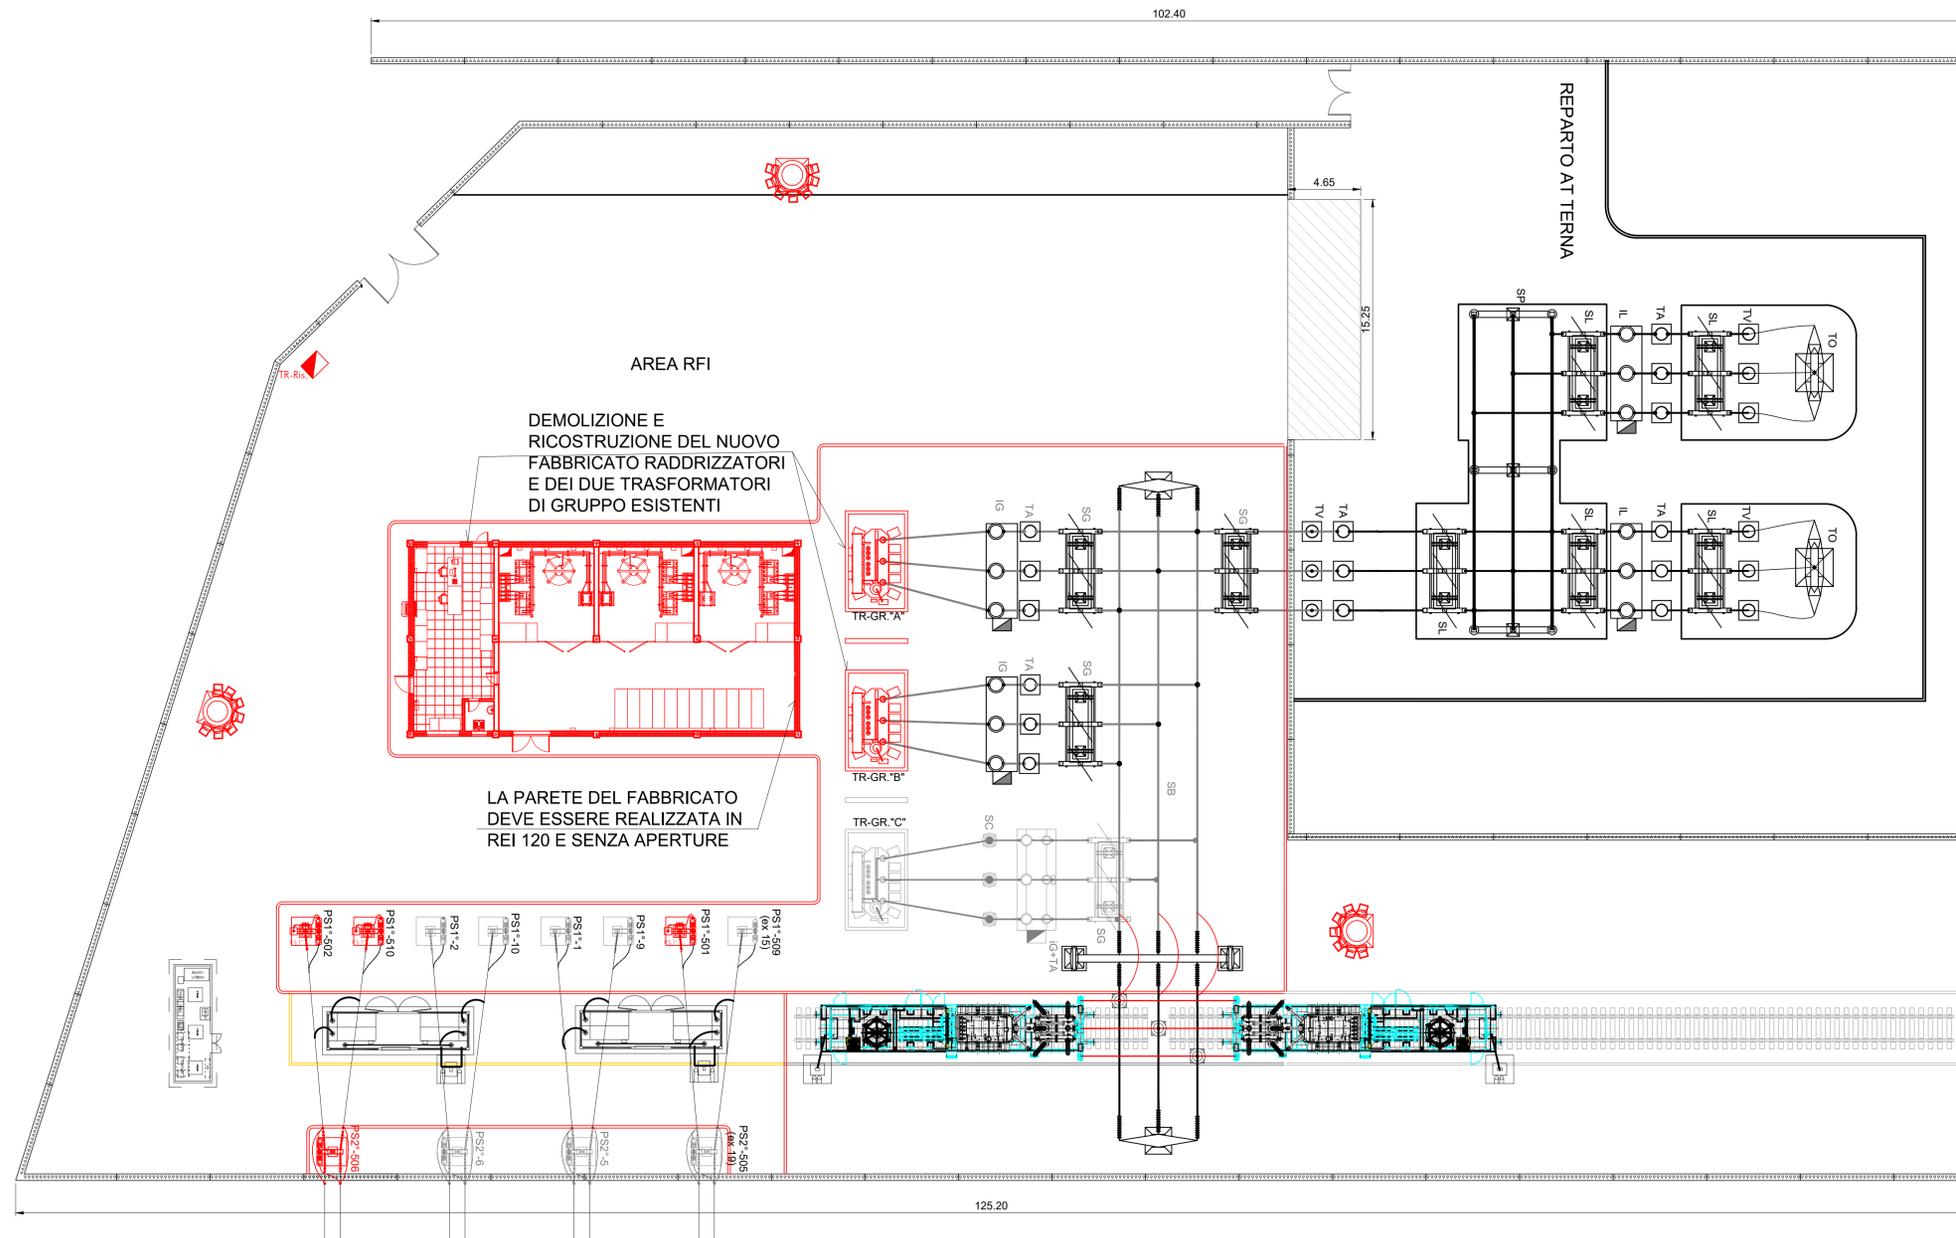

COSTRUIRE NELLA FASE	Colore ROSSO (240)	
DEMOLIZIONI NELLA FASE	Colore GIALLO (40)	

FASE 2:
 A-ALIMENTAZIONE DA SSE AMBUANTE;
 B-ENTRAMBI I GRUPPI ESISTENTI FUORI SERVIZIO;
 C-NUOVO SCADA PROVVISORIO (BOX SA);

ALLA MESSA IN SERVIZIO DELLE DUE SSM, DEI DUE SHELTER SEZ. E DEL SISTEMA SCADA E AUX POSTO NEL BOX SA, POTRANNO INIZIARE LE SEGUENTI ATTIVITA':
 1-DEMOLIZIONE E RICOSTRUZIONE DEL FABBRICATO RADDRIZZATORI DELLA SSE;
 2-DEMOLIZIONE E COSTRUZIONE DELLE VASCHE RACCOLTA OLIO TRASFORMATORI DI GRUPPO A e B CON SOSTITUZIONE DEI DUE TRASFORMATORI;
 2-REALIZZAZIONE NUOVE TORRI FARO, E COSTRUZIONE DEI NUOVI PALI DI PRIMA E SECONDA FILA;
 3-REALIZZAZIONE NUOVI MARCIAPIEDI;
 4- COSTRUZIONE NUOVO BASAMENTO E POSIZIONAMENTO NUOVO TRASFORMATORE AUSILIARIO;

COMMITTENTE:

PROGETTAZIONE:

CUP: J4710900030009

U.O. TECNOLOGIE NORD

PROGETTO DEFINITIVO

**POTENZIAMENTO DELLA LINEA MILANO - GENOVA
 QUADRUPPLICAMENTO TRATTA MILANO ROGOREDO - PAVIA
 FASE 2 - QUADRUPPLICAMENTO PIEVE EMANUELE - PAVIA**

SOTTOSTAZIONI ELETTRICHE

SSE di PAVIA
 Piazzale di SSE / disposizione apparecchiature (Layout) FASE 2

SCALA:

1/200

COMMESSA	LOTTO	FASE	ENTE	TIPO DOC.	OPERA/DISCIPLINA	PROGR.	REV.
NM0Z	20	D	58	P9	SE0200	194	A

Rev.	Descrizione	Redatto	Data	Verificato	Data	Approvato	Data	Autorizzato Data
A	Emissione esecutiva	M. Aroni	Nov. 2018	A. Sperduti	Nov. 2018	S. Biondi	Nov. 2018	M. Gambino Novembre 2018