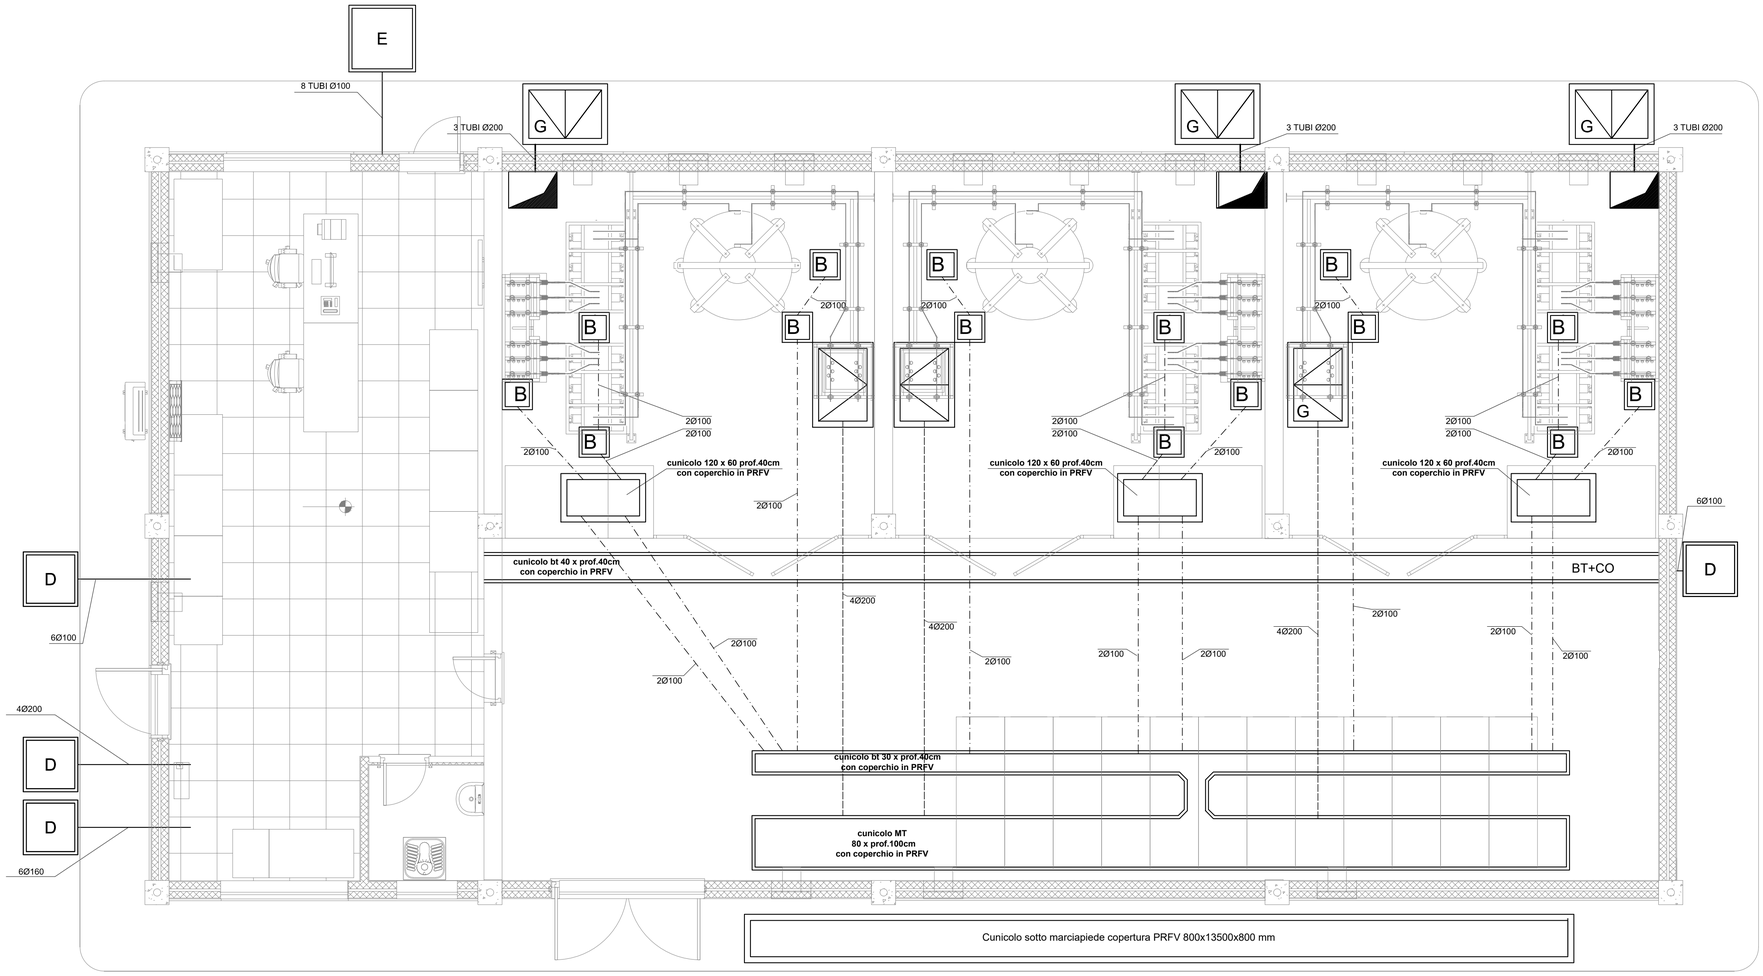

LEGENDA CANALIZZAZIONI

-·-·-·-·-·-·-	Canalizzazione BT in tubo PVC interrato
----------	Canalizzazione MT in tubo PVC interrato
B	Pozzetto in CLS dim 40x40x40cm - chiusino in PRFV carrabile - carico di rottura ~ 5000 daN
C	Pozzetto in CLS dim 60x60x60cm - chiusino in in PRFV carrabile - carico di rottura ~ 5000 daN
D	Pozzetto in CLS dim 80x80x100cm - chiusino in in PRFV carrabile - carico di rottura ~ 5000 daN
E	Pozzetto in CLS dim 100x100x100cm - chiusino in in PRFV carrabile - carico di rottura ~ 5000 daN
G	Pozzetto in CLS dim 80x120x100cm - chiusino in PRFV carrabile - carico di rottura ~ 5000 daN in 4 settori triangolari

SIGLA	DESCRIZIONE
BT	SALA ALIMENTATORI Cunicolo bt 40cm x 30cm Copertura realizzata in PRFV
BT+CO	SALA ALIMENTATORI Cunicolo bt UF 40cm x 40cm Copertura realizzata in PRFV
MT	SALA ALIMENTATORI Cunicolo MT UF 80cm x 100cm Copertura realizzata in PRFV

COMMITTENTE:

RFI RETE FERROVIARIA ITALIANA
GRUPPO FERROVIE DELLO STATO ITALIANE

PROGETTAZIONE:

ITALFERR
GRUPPO FERROVIE DELLO STATO ITALIANE

CUP: J47I09000030009

U.O. TECNOLOGIE NORD

PROGETTO DEFINITIVO

POTENZIAMENTO DELLA LINEA MILANO - GENOVA
QUADRUPLICAMENTO TRATTA MILANO ROGOREDO - PAVIA
FASE 2 - QUADRUPLICAMENTO PIEVE EMANUELE - PAVIA

SOTTOSTAZIONI ELETTRICHE

SSE DI PAVIA
SSE di Pavia - Fabbricato di SSE - Canalizzazioni e posizionamento pozzetti. Finale

SCALA: 1/50

COMMESSA	LOTTO	FASE	ENTE	TIPO DOC.	OPERA/DISCIPLINA	PROGR.	REV.
NM0Z	20	D	58	PB	SE0200	202	A

Rev.	Descrizione	Redatto	Data	Verificato	Data	Approvato	Data	Autorizzato Data
A	Emissione esecutiva	M. Arceri	Nov. 2018	A. Sperduto	Nov. 2018	S. Borelli	Nov. 2018	M. Gambaro Novembre 2018

File: NM0Z20D58PBSE0200202A.DWG

n. Elab.: