FABBRICATO SSE PAVIA SEZIONE B-B'
SCALA 1:50

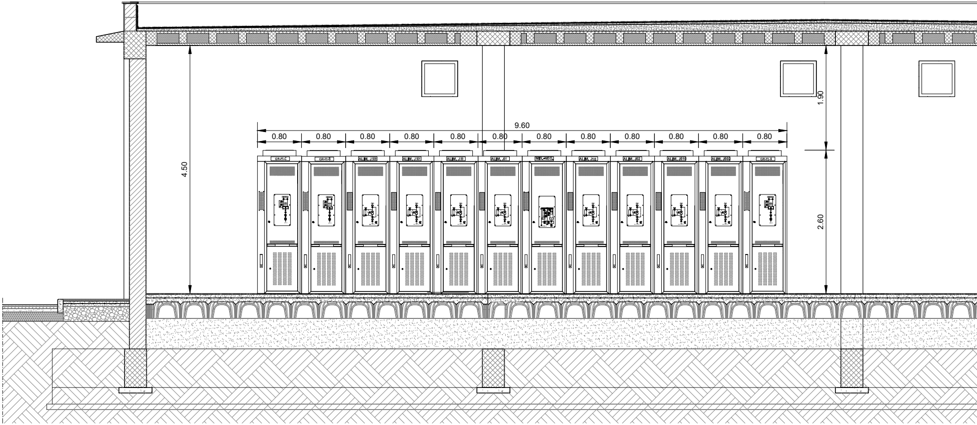
9.60
0.80
0.80
0.80
0.80
0.80
0.80
0.80
0.80
0.80
0.80
0.80
0.80
GR-FI-C
GR-FI-B
ALIM. J509
ALIM. J501
ALIM. J09
ALIM. J01
MIS.-NEC.
ALIM. J10
ALIM. J02
ALIM. J510
ALIM. J502
GR-FI-A
4.50
1.90
2.60

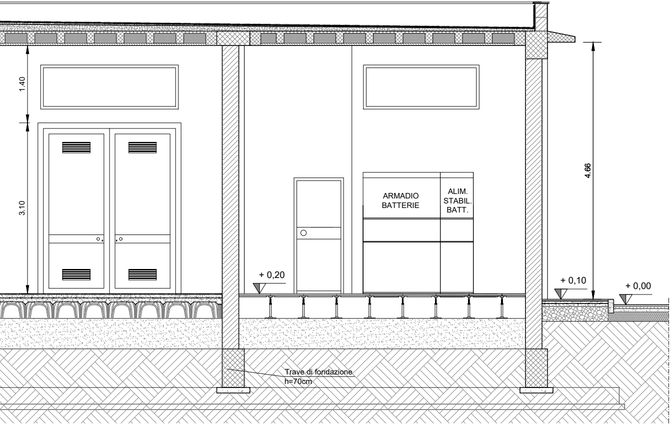
1.40
3.10
4.66
ARMADIO BATTERIE
ALIM. STABIL. BATT.
+ 0,20
+ 0,10
+ 0,00
Trave di fondazione
h=70cm

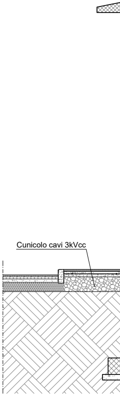
Cunicolo cavi 3kVcc

FABBRICATO SSE PAVIA SEZIONE A-A'
SCALA 1:50

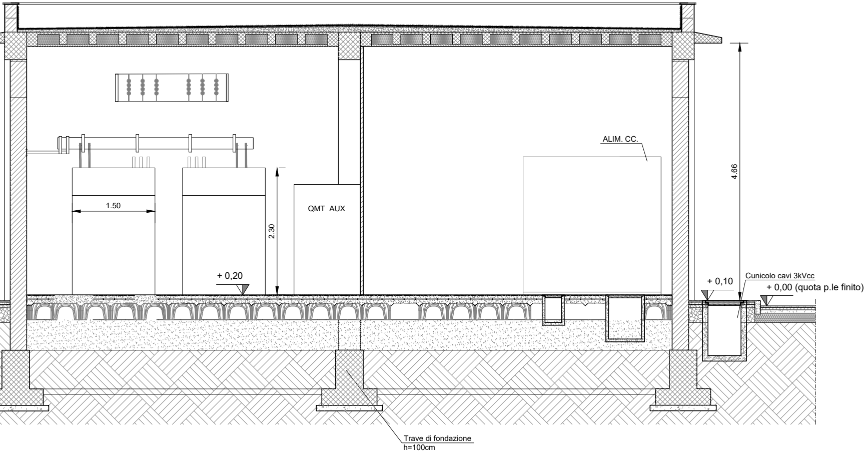
ALIM. CC.
4.66
1.50
QMT AUX
2.30
+ 0,20
+ 0,10
Cunicolo cavi 3kVcc
+ 0,00 (quota p.le finito)
Trave di fondazione
h=100cm

FABBRICATO SSE PAVIA SEZIONE C-C'
SCALA 1:50

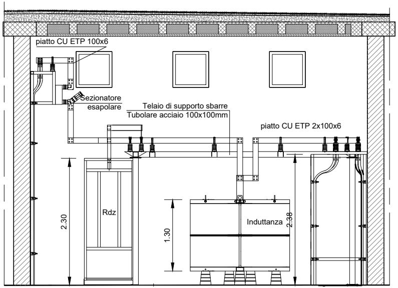
piatto CU ETP 100x6
Sezionatore esapolare
Telaio di supporto sbarre
Tubolare acciaio 100x100mm
piatto CU ETP 2x100x6
2.30
Rdz
1.30
Induttanza
2.38

FABBRICATO SSE - PIANTA CHIAVE
SCALA 1:200

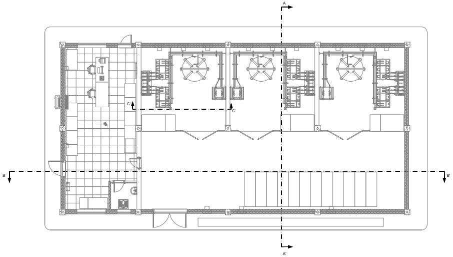

NOTE

Le quote sono espresse in metri

DOCUMENTI DI RIFERIMENTO

CODICE	ELABORATO
NM0Z20D58PBSE0200197	SSE di Pavia - Fabbricato di SSE - Disposizione apparecchiature (Layout) Finale
NM0Z20D58P9SE0200190	SSE di Pavia -Piazzale di SSE/Sistemazione area e viabilità

COMMITTENTE:

RFI
RETE FERROVIARIA ITALIANA
GRUPPO FERROVIE DELLO STATO ITALIANE

PROGETTAZIONE:

ITALFERR
GRUPPO FERROVIE DELLO STATO ITALIANE

CUP: J47I09000030009

U.O. TECNOLOGIE NORD

PROGETTO DEFINITIVO

POTENZIAMENTO DELLA LINEA MILANO - GENOVA
QUADRUPLICAMENTO TRATTA MILANO ROGOREDO - PAVIA
FASE 2 - QUADRUPLICAMENTO PIEVE EMANUELE - PAVIA

SOTTOSTAZIONI ELETTRICHE

SSE DI PAVIA
SSE di Pavia - Fabbricato di SSE - Disposizione apparecchiature - Viste

SCALA:
1/50

COMMESSA	LOTTO	FASE	ENTE	TIPO DOC.	OPERA/DISCIPLINA	PROGR.	REV.
NM0Z	20	D	58	PZ	SE0200	208	A

Rev.	Descrizione	Redatto	Data	Verificato	Data	Approvato	Data	Autorizzato Data
A	Emissione esecutiva	M. Arceri	Nov. 2018	A. Sperduto	Nov. 2018	S.Borelli	Nov. 2018	M. Gambaro Novembre 2018 Ordine Ingegneri Provincia di Genova n. 9052A GAMBARO MARIO

File: NM0Z20D58PZSE0200208A.DWG

n. Elab.: