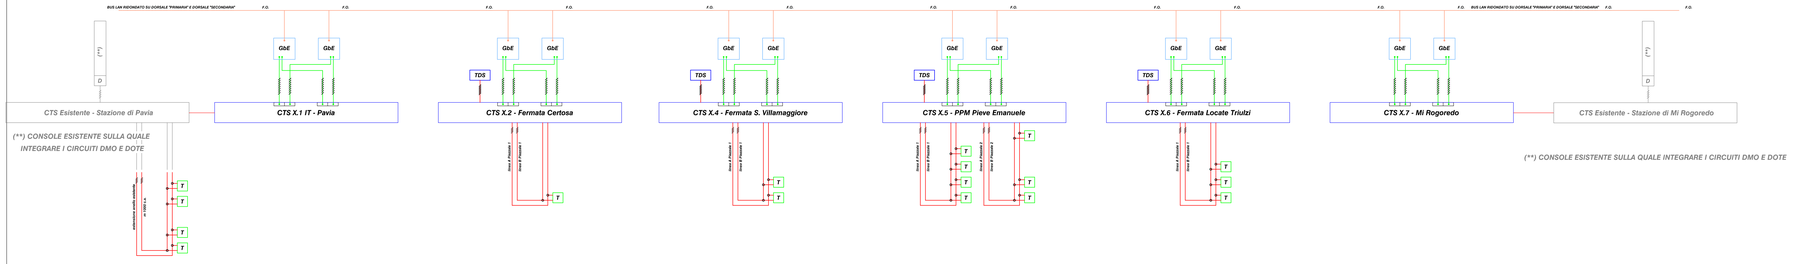


(**) CONSOLE ESISTENTE SULLA QUALE INTEGRARE I CIRCUITI DMO E DOTE

## LEGENDA

- F.O. — *Collegamenti Omnibus f.o. su Gigabit Ethernet*
- VLAN — *Collegamenti Omnibus su VLAN Gigabit Ethernet*
- *Collegamento Interstazionale a 2 fili su cavo Cu*
- T — *Telefono tonitel da ufficio VoIP*
- T — *Telefono tonitel di piazzale in cassa stagna*
- T — *Telefono tonitel interstazionale in cassa stagna*
- D DM... — *Telefono Digitel (DM, DCO, DOTE, etc..)*
- aut. ... — *Telefonia automatica (FS o gestore pubblico)*
- Tel. Tradizionale — *Interfaccia verso Telefonia Tradizionale*
- C.M. — *Postazione di diagnostica CALL MANAGER*
- TDS — *Telediffusione Sonora*
- GSM-R — *Interfaccia Radio GSM-R 900 Mhz*
- GbE — *Sistema trasmissivo Gigabit Ethernet*
- *Scheda di interfaccia Omnibus IFLIN-ETH*
- *Collegamenti a 2 fili*
- *Collegamenti a 4 fili*
- *Collegamenti a 8 fili cavo UTP cat. 6*

***IL NUOVO CIRCUITO SARA' L'ESTENSIONE DI QUELLO ESISTENTE (LATO SUD)***

***E SARA' INSERITO NEL SISTEMA STI ESISTENTE DI MILANO GRECO PIRELLI***

COMMITTENTE:

RFI RETE FERROVIARIA ITALIANA
GRUPPO FERROVIE DELLO STATO ITALIANE

PROGETTAZIONE:

ITALFERR
GRUPPO FERROVIE DELLO STATO

CUP: J47I09000030009

**U.O. TECNOLOGIE NORD**

**PROGETTO DEFINITIVO**

**POTENZIAMENTO DELLA LINEA MILANO - GENOVA**
**QUADRUPLICAMENTO TRATTA MILANO ROGOREDO - PAVIA**
**FASE 1 - QUADRUPLICAMENTO MI ROGOREDO - PIEVE EMANUELE**

**TELECOMUNICAZIONI**
Architettura sistema telefonia selettiva

SCALA: 1:2.000

| COMMESSA | LOTTO | FASE | ENTE | TIPO DOC. | OPERA/DISCIPLINA | PROGR. | REV. |
|---|---|---|---|---|---|---|---|
| NM0Z | 10 | D | 58 | DX | ST0000 | 001 | A |

| Rev. | Descrizione | Redatto | Data | Verificato | Data | Approvato | Data | Autorizzato Data |
|---|---|---|---|---|---|---|---|---|
| A | Emissione esecutiva | M.Ferretti | Nov. 2018 | M. Ferretti | Nov. 2018 | S.Sorelli | Nov. 2018 | N. Gianpaoli Novembre 2018 |

File: 12 NM0Z00D58DI0700000001A - ARCHITETTURA SISTEMA TELEFONIA SELETTIVA.DWG

n. Elab.: 12/fic