


TIPICO PER LOCALE/AREA CON IMPIANTI IN TUBAZIONI A VISTA ED INCASSATE  
 IMPIANTI A SOFFITTO E SOTTO PAVIMENTI FLOTTANTI

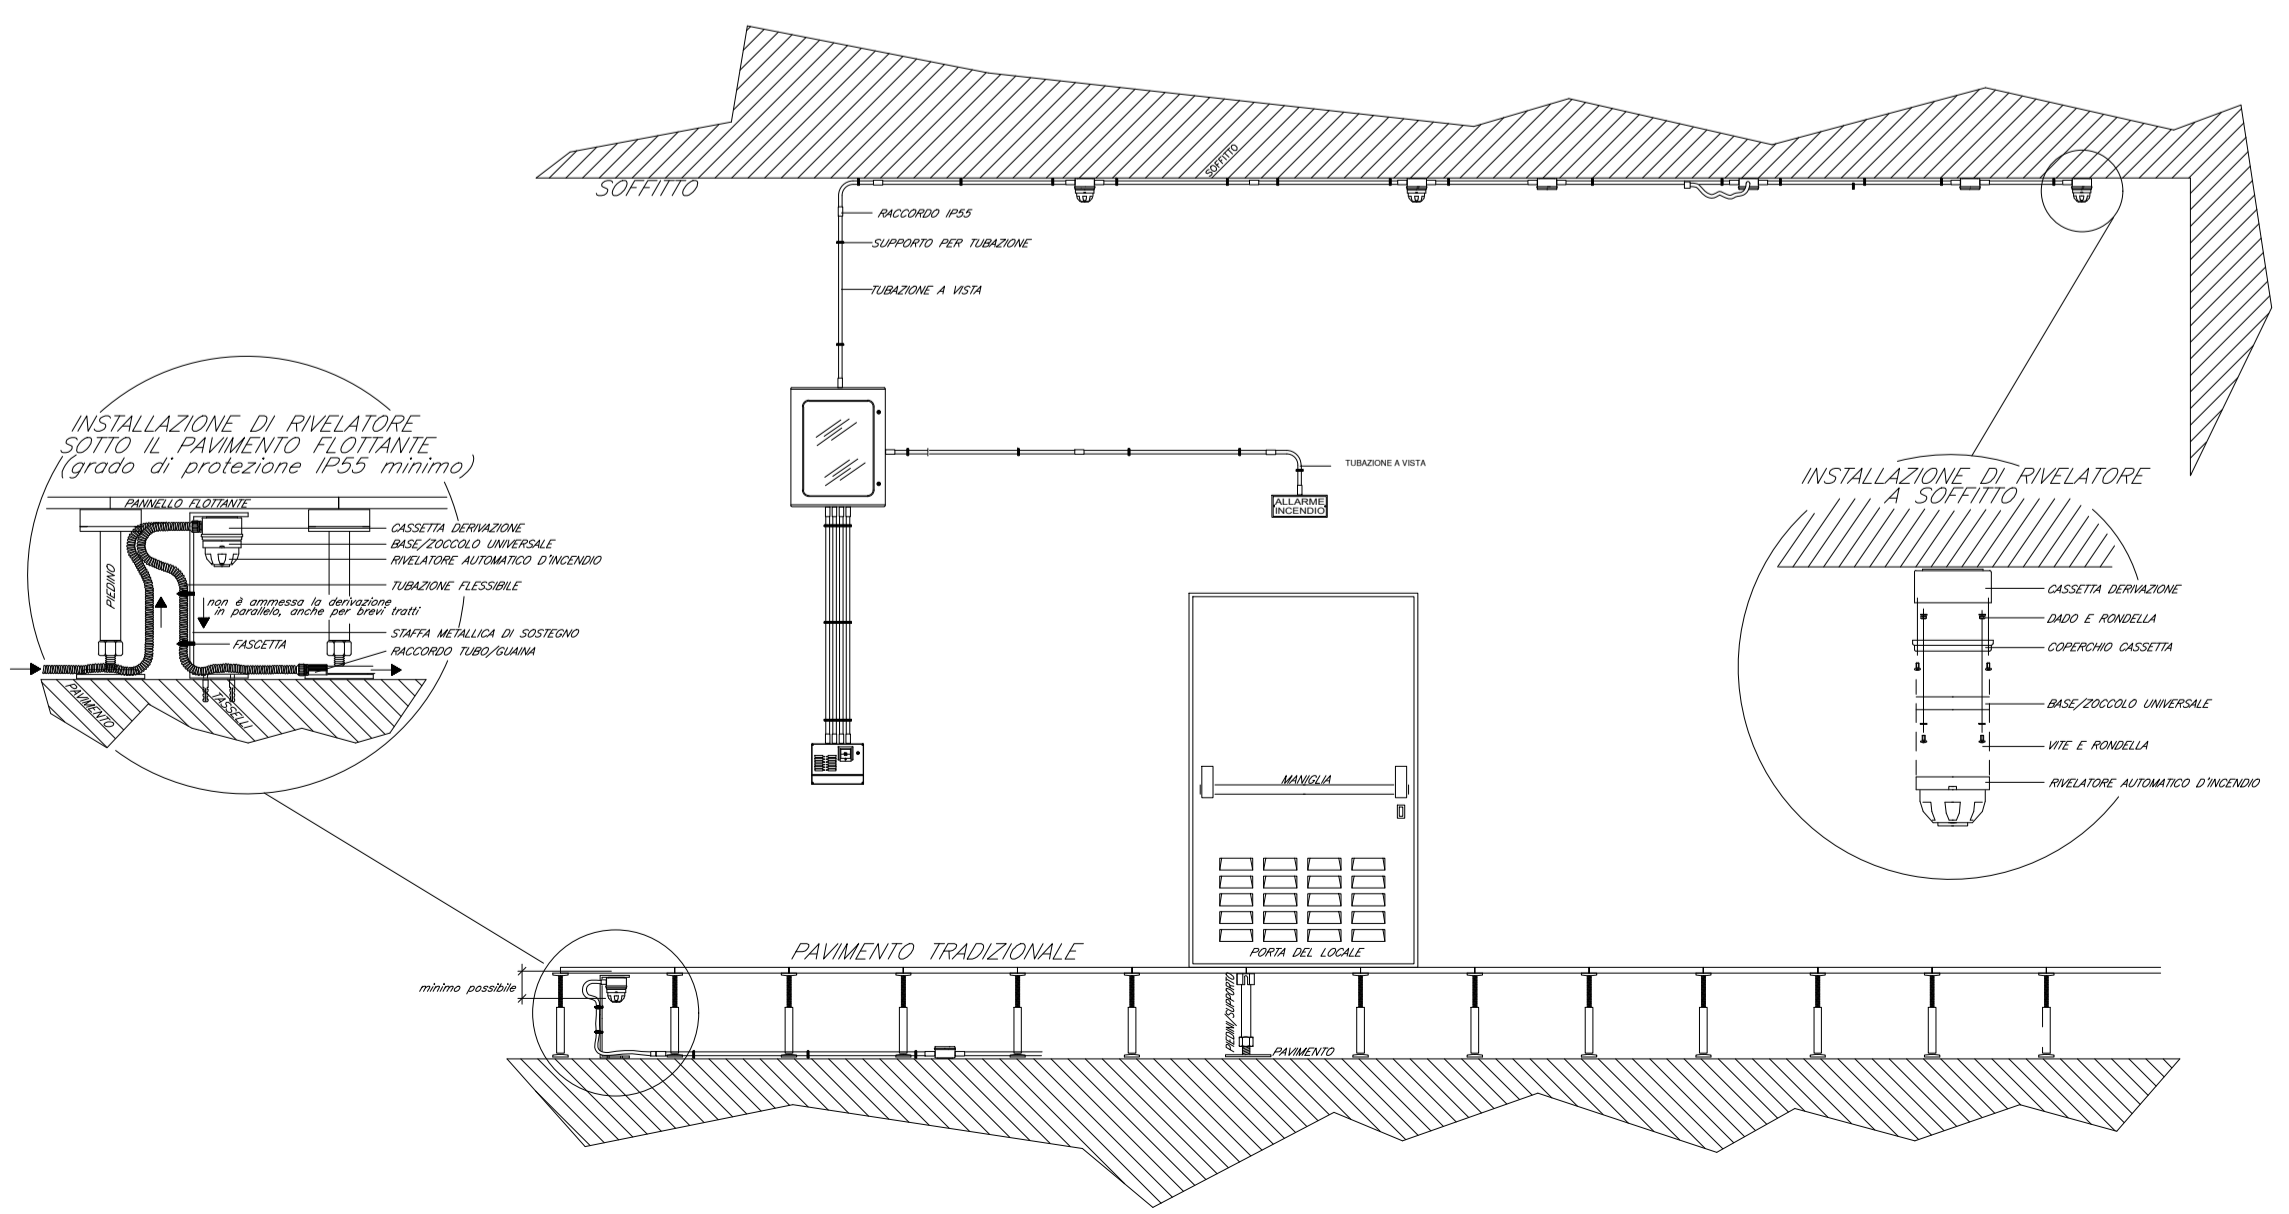

COMMITTENTE:

PROGETTAZIONE:

CUP: J47109000030009

**U.O. IMPIANTI INDUSTRIALI E TECNOLOGICI**  
**PROGETTO DEFINITIVO**  
**POTENZIAMENTO DELLA LINEA MILANO - GENOVA**  
**QUADRUPPLICAMENTO TRATTA MILANO ROGOREDO - PAVIA**  
**FASE 2 - QUADRUPPLICAMENTO PIEVE EMANUELE - PAVIA**  
 SHELTER (PPT7, 8)  
 Schema funzionale impianto Rivelazione incendi

SCALA:  
 -

COMMESSA LOTTO FASE ENTE TIPO DOC. OPERA/DISCIPLINA Progr. REV.  
 NM0Z 20 D 17 DX A10205 001 A

Rev.	Descrizione	Redatto	Data	Verificato	Data	Approvato	Data	Autorizzato Data
A	Emissione esecutiva	V. Santi	Nov. 2018	L. Adamo	Nov. 2018	S. Borelli	Nov. 2018	A. Falaschi Nov. 2018