


SCHEMA TIPOLOGICO IMPIANTO TVCC

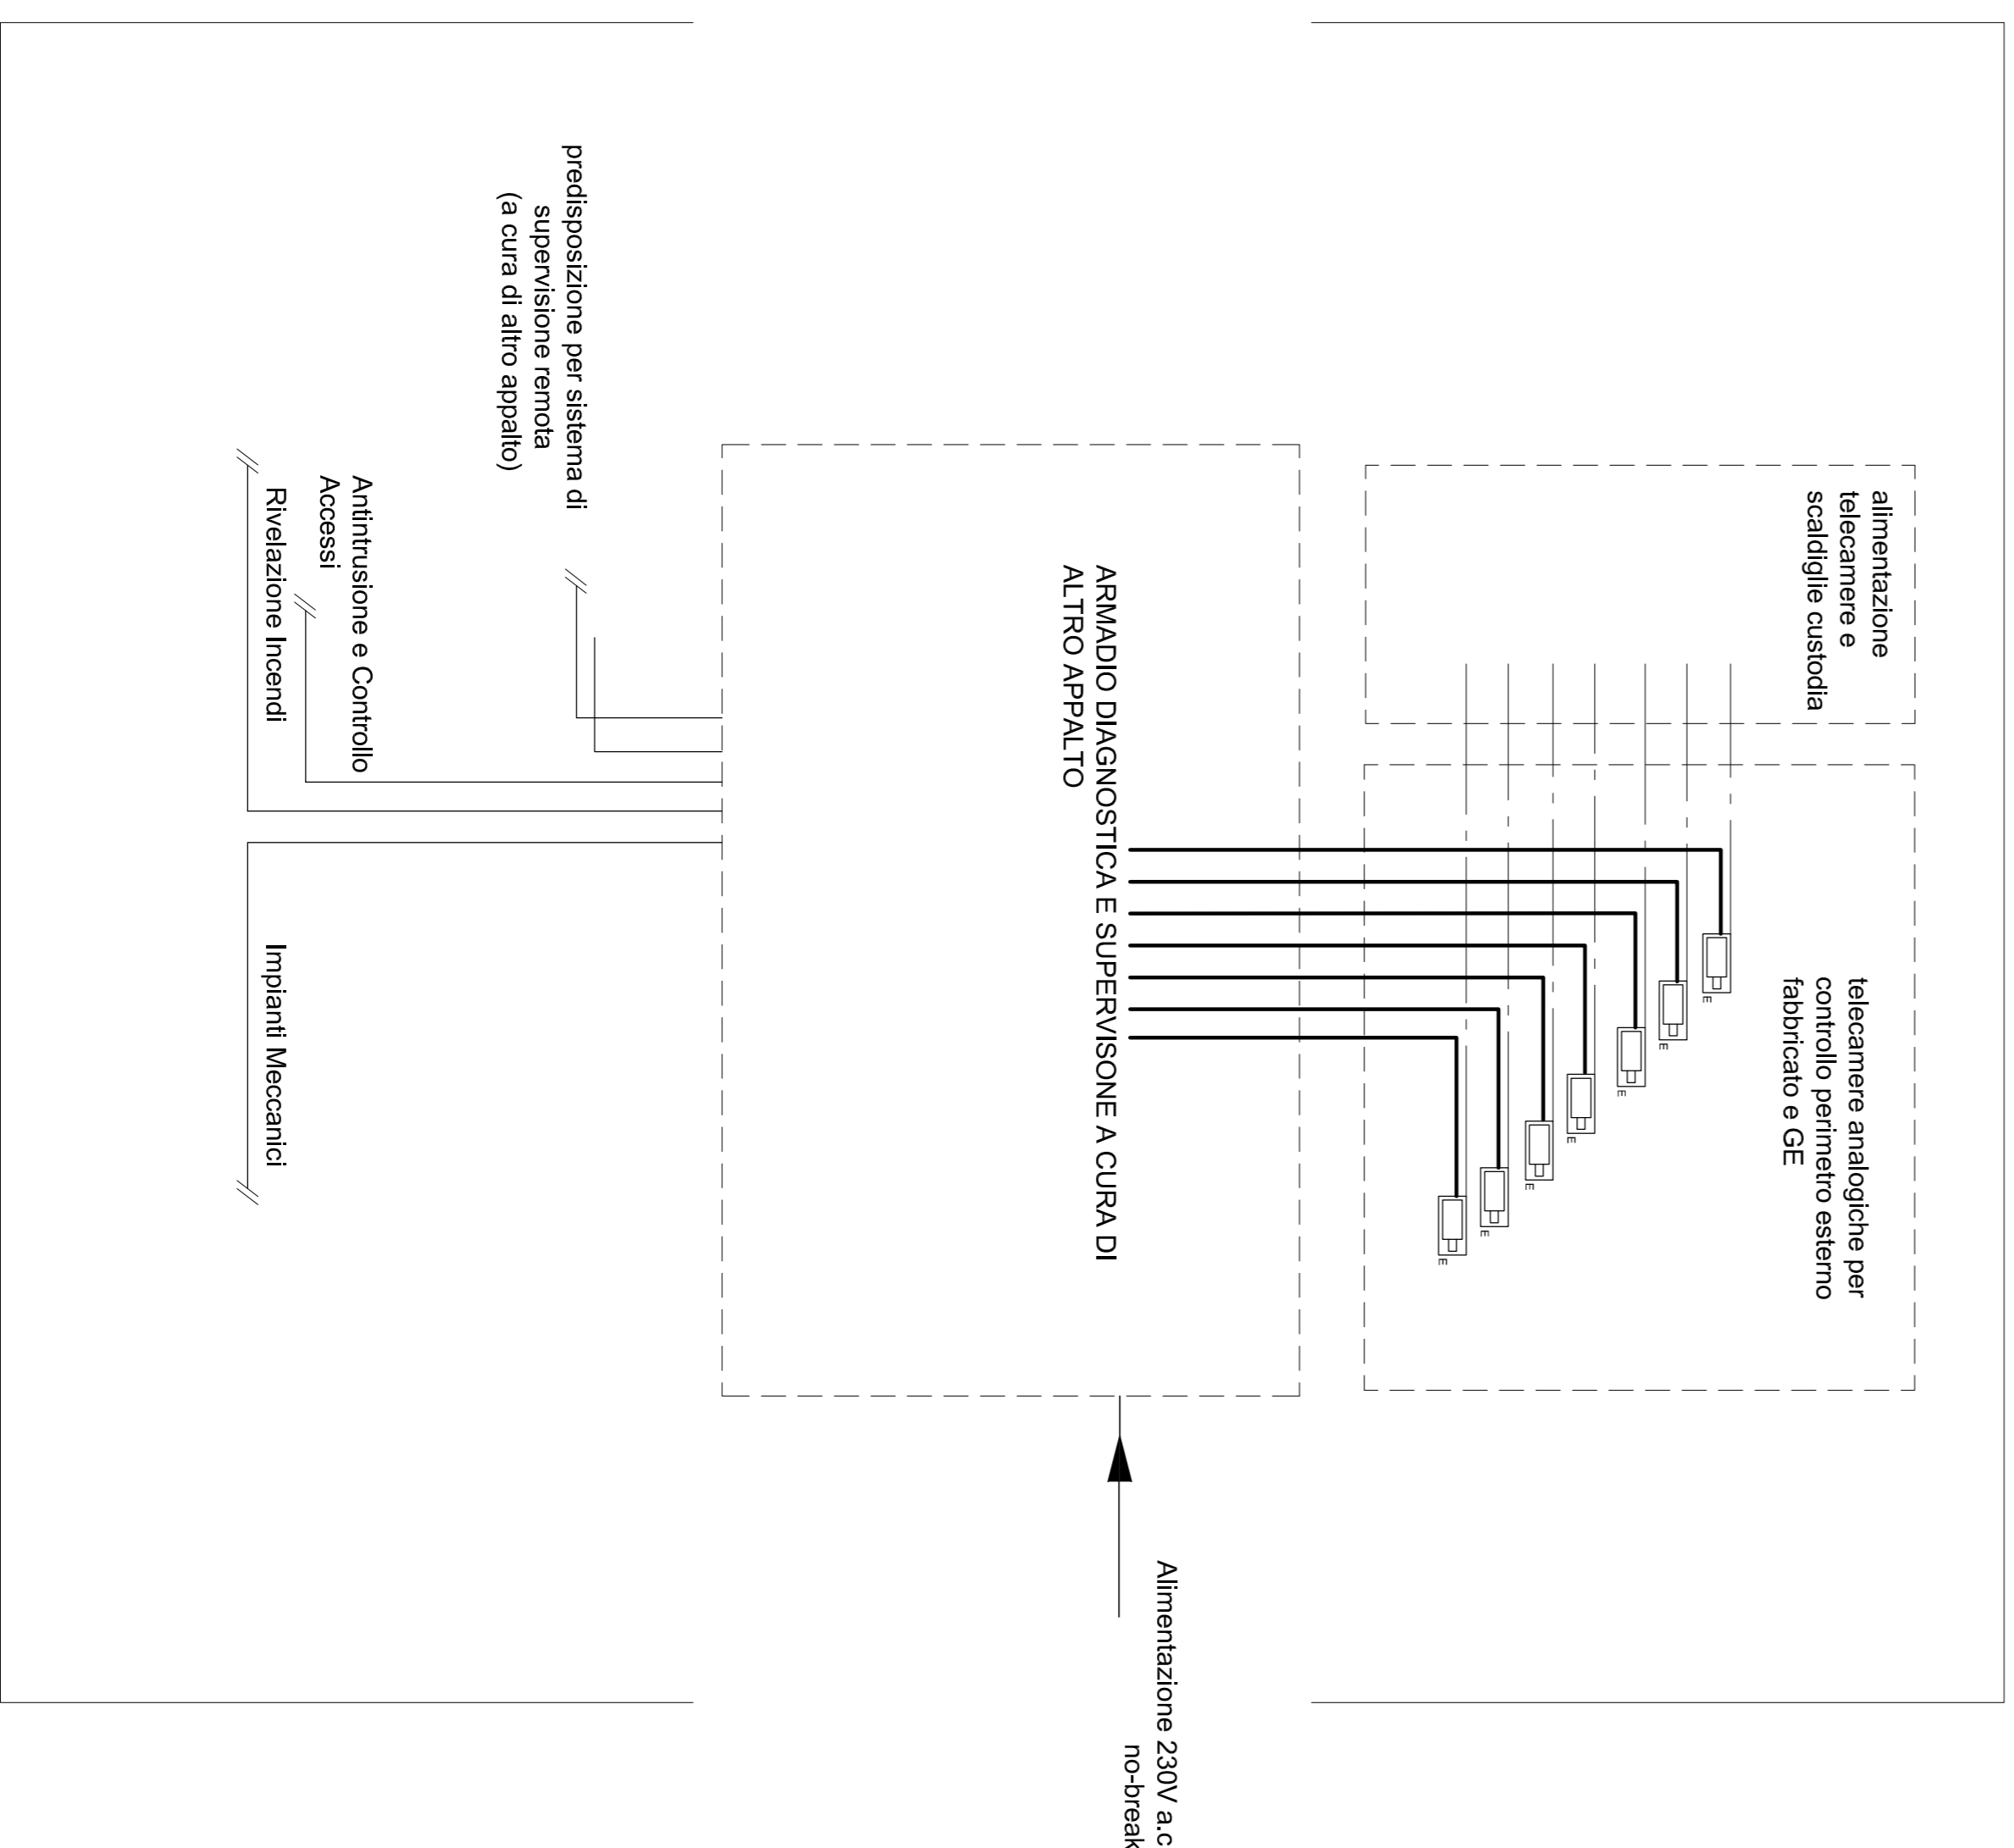

LEGENDA

- TELECAMERA ANALOGICA FISSA DA ESTERNO TIPO DAY/NIGHT, CCD 1/3", RISOLUZIONE EQUIVALENTE 720X576PIXEL, DOTATA DI ILLUMINATORE IR
- CAVO PER ALIMENTAZIONE E TRASMISSIONE SEGNALE TELECAMERE
- CAVO UTP PER TRASMISSIONE DATI
- CAVO PER ALIMENTAZIONE TELECAMERA E SCALDIELE CUSTODIA

COMMITTENTE:



PROGETTAZIONE:



CUP: J47109000300009

U.O. IMPIANTI INDUSTRIALI E TECNOLOGICI

PROGETTO DEFINITIVO

POTENZIAMENTO DELLA LINEA MILANO - GENOVA
 QUADRUPPLICAMENTO TRATTA MILANO ROGOREDO - PAVIA
 FASE 2 - QUADRUPPLICAMENTO PIEVE EMANUELE - PAVIA

GA NORD PAVIA
 Schema funzionale Impianto TVCC

SCALA:

COMMESSA LOTTO FASE ENTE TIPO DOC. OPERADISCIPLINA PROG. REV.

Rev.	Descrizione	Redatto	Data	Verificato	Data	Approvato	Data	Autorizzato	Data
A	Emissione definitiva	V. Sisti	Nov-2018	V. Albano	Nov-2018	S. Basso	Nov-2018	A. F. F. F.	Nov-2018

File:	INARZ0201700X40102001A.DWG	In. Etab.:
-------	----------------------------	------------