


DALL'ENTE EROGATORE

CONTATORE D'ACQUA FORNITO DELL'ENTE EROGATORE

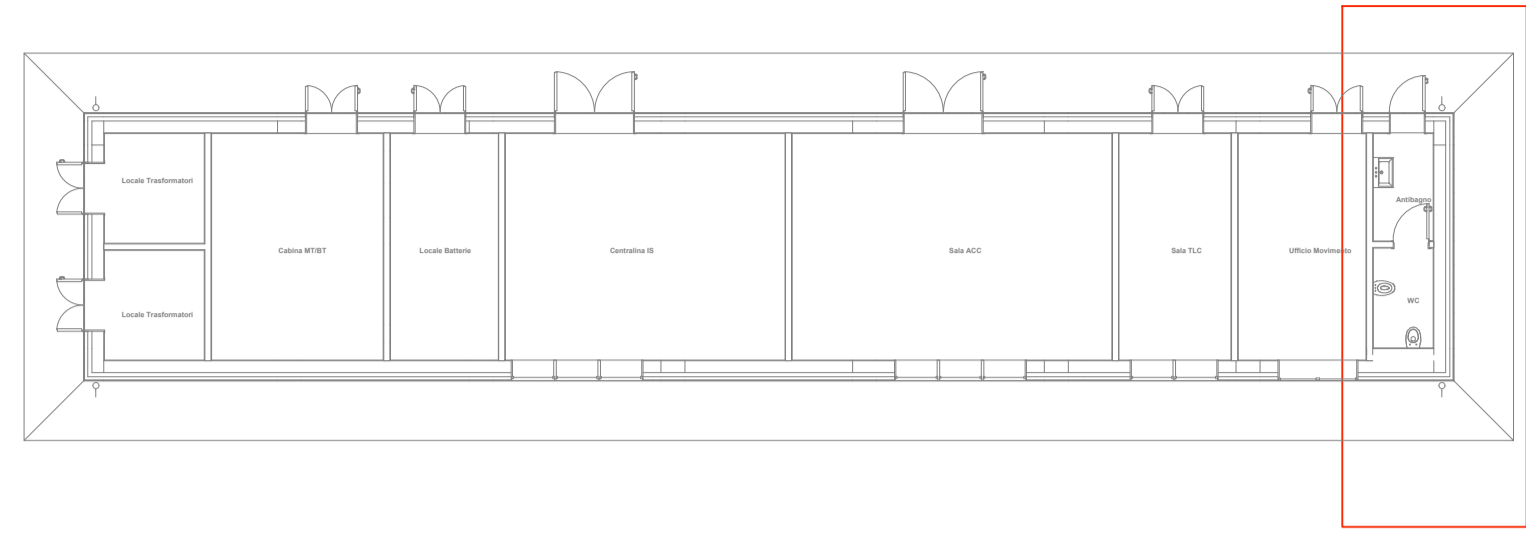

KEYPLAN

LEGENDA

---	TUBAZIONE ACQUA FREDDA SANITARIA		RIDUTTORE DI PRESSIONE
---	TUBAZIONE ACQUA CALDA SANITARIA		SCALDA ACQUA ELETTRICO
---	TUBAZIONE SCARICHI		VALVOLA DI INTERCETTAZIONE
	FILTRO AUTOPULENTE		POZZETTO SIFONATO
	POZZETTO DI RACCOLTA SCARICHI		

COMMITTENTE:

PROGETTAZIONE:

CUP: J47109000030009

U.O. IMPIANTI INDUSTRIALI E TECNOLOGICI

PROGETTO DEFINITIVO

**POTENZIAMENTO DELLA LINEA MILANO - GENOVA
 QUADRUPPLICAMENTO TRATTA MILANO ROGOREDO - PAVIA
 FASE 2 - QUADRUPPLICAMENTO PIEVE EMANUELE - PAVIA**

GA NORD PAVIA
 Impianto Idrico sanitario - schema funzionale

SCALA: -

COMMESSA LOTTO FASE ENTE TIPO DOC. OPERA/DISCIPLINA Progr. REV.

NM0Z 20 D 17 DX IT0101 001 A

Rev.	Descrizione	Redatto	Data	Verificato	Data	Approvato	Data	Autorizzato	Data
A	Emissione esecutiva	V. Santi	Nov. 2018	L. Adamo	Nov. 2018	S. Borelli	Nov. 2018	A. Falaschi	Nov. 2018

U.O. IMPIANTI INDUSTRIALI E TECNOLOGICI
 Dott. ALFREDO FALASCHI
 Coordinatore di Vite

File: NM0Z20D17DXIT0101001A.DWG n. Elab.: