
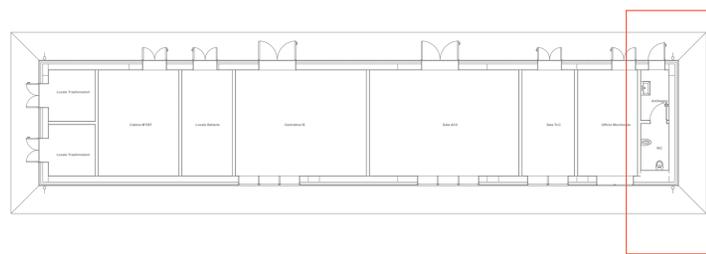


IMPIANTO DI ADDUZIONE IDRICA

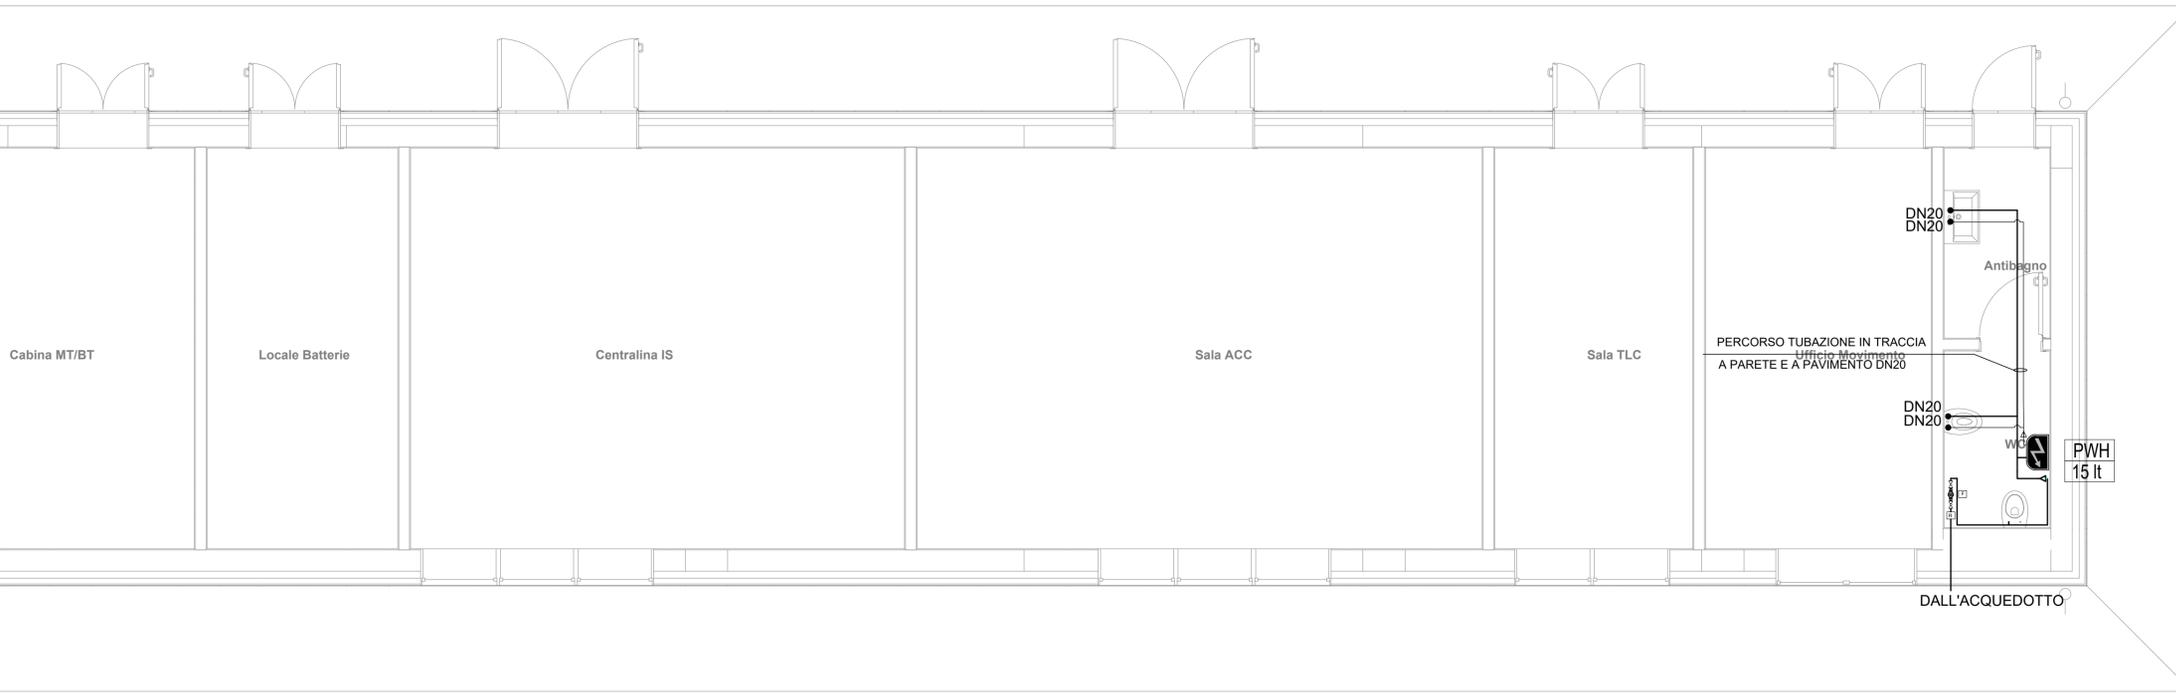


KEYPLAN

LEGENDA

	TUBAZIONE ACQUA FREDDA SANITARIA		RIDUTTORE DI PRESSIONE
	TUBAZIONE ACQUA CALDA SANITARIA		SCALDA ACQUA ELETTRICO
	TUBAZIONE SCARICHI		VALVOLA DI INTERCETTAZIONE
	FILTRO AUTOPULENTE		POZZETTO SIFONATO
	POZZETTO DI RACCOLTA SCARICHI		

NOTA:  
 - l'elaborato è rappresentativo del solo impianto idrico sanitario, per gli altri impianti, per gli aspetti architettonici e strutturali si rimanda ai relativi specifici elaborati.

IMPIANTO DI SMALTIMENTO ACQUE REFLUE

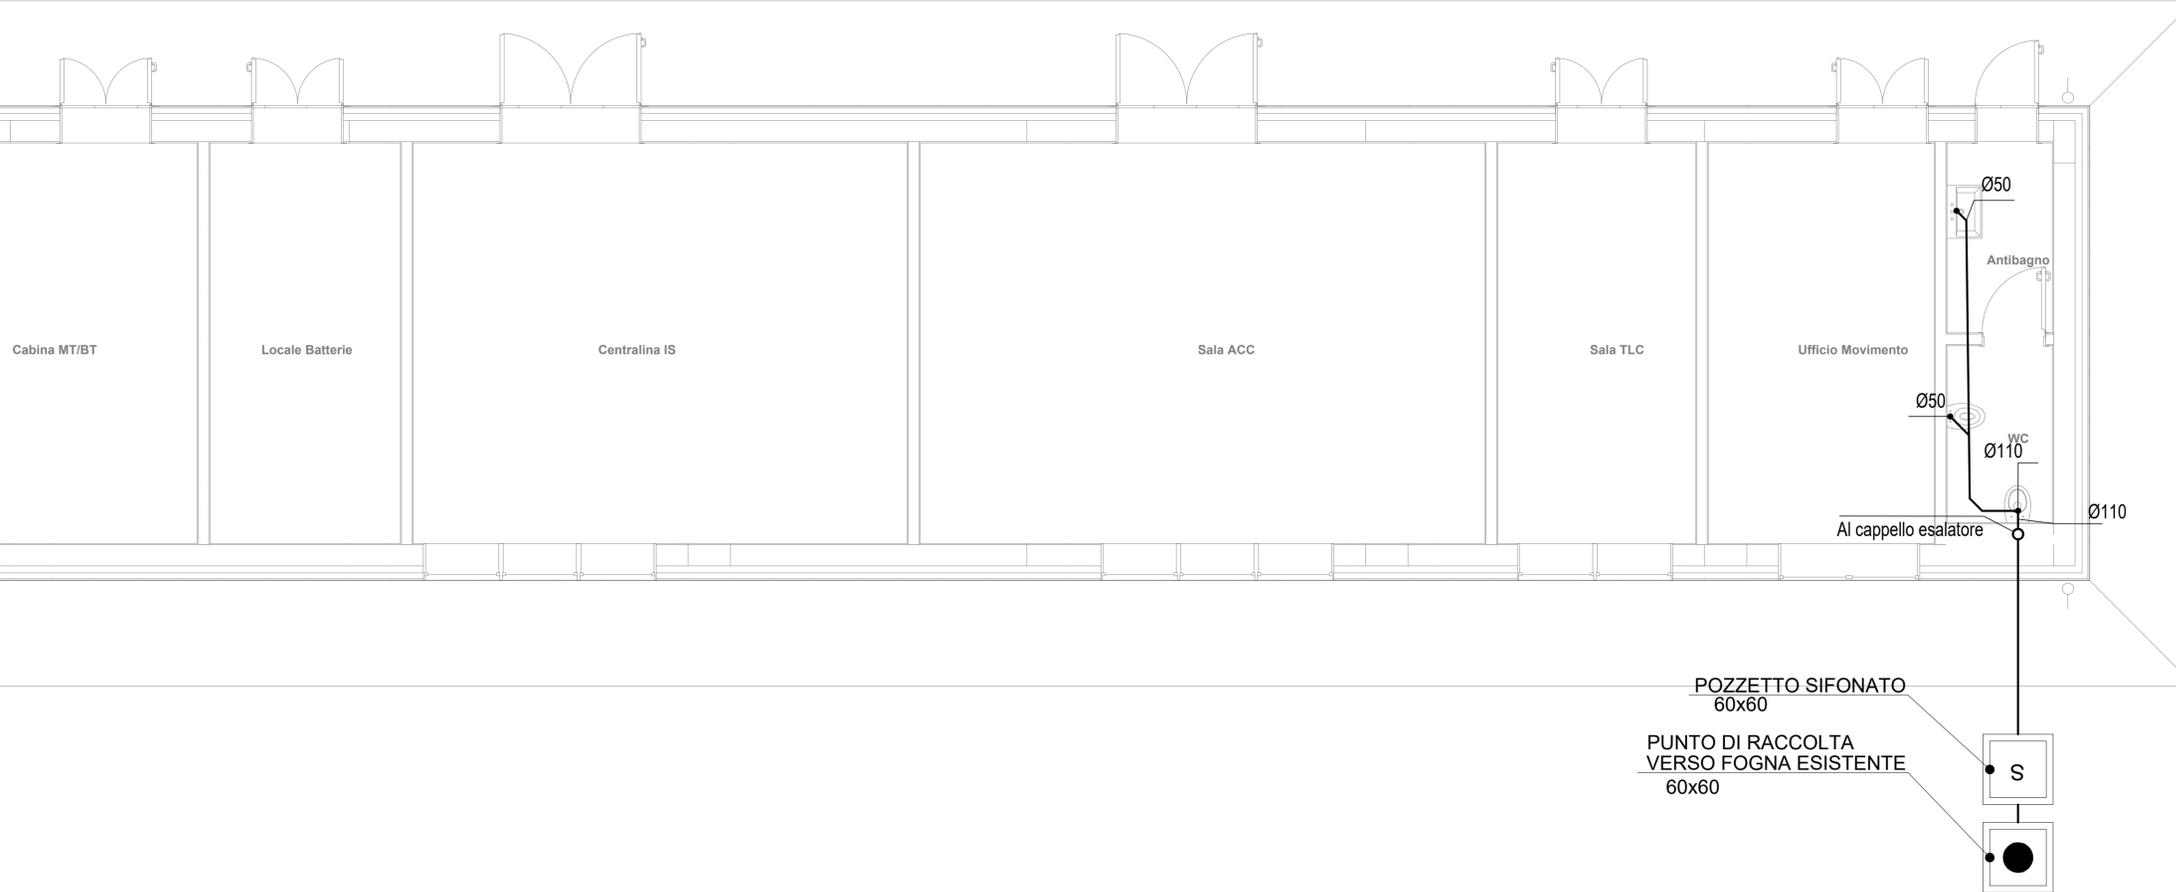

COMMITTENTE: **RFI** RETE FERROVIARIA ITALIANA GRUPPO FERROVIE DELLO STATO ITALIANE

PROGETTAZIONE: **ITALFERR** GRUPPO FERROVIE DELLO STATO ITALIANE

CUP: J47109000030009

**U.O. IMPIANTI INDUSTRIALI E TECNOLOGICI**

**PROGETTO DEFINITIVO**

**POTENZIAMENTO DELLA LINEA MILANO - GENOVA**  
**QUADRUPPLICAMENTO TRATTA MILANO ROGOREDO - PAVIA**  
**FASE 2 - QUADRUPPLICAMENTO PIEVE EMANUELE - PAVIA**

GA NORD PAVIA  
 Layout impianto Idrico sanitario

SCALA: 1:50

COMMESSA LOTTO FASE ENTE TIPO DOC. OPERA/DISCIPLINA PROGR. REV.  
 NM0Z 20 D 17 PB IT0101 001 A

Rev.	Descrizione	Redatto	Data	Verificato	Data	Approvato	Data	Autorizzato Data
A	Emissione esecutiva	V. Santi	Nov. 2018	L. Adamo	Nov. 2018	S. Borelli	Nov. 2018	A. Falaschi Nov. 2018

IA - IMPIANTI INDUSTRIALI E TECNOLOGICI  
 U.O. IMPIANTI INDUSTRIALI E TECNOLOGICI  
 Dott. ALFREDO FALASCHI  
 Coordinatore di Vite

File: NM0Z20D17PB0101001A.DWG n. Elab.: