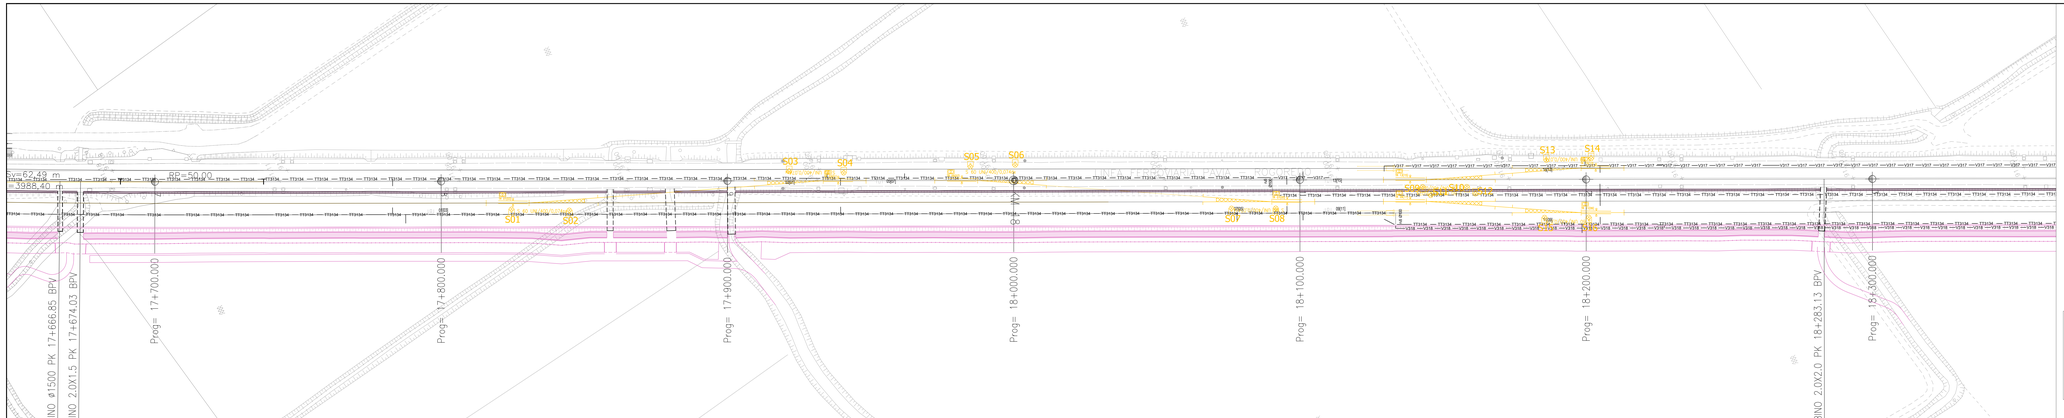

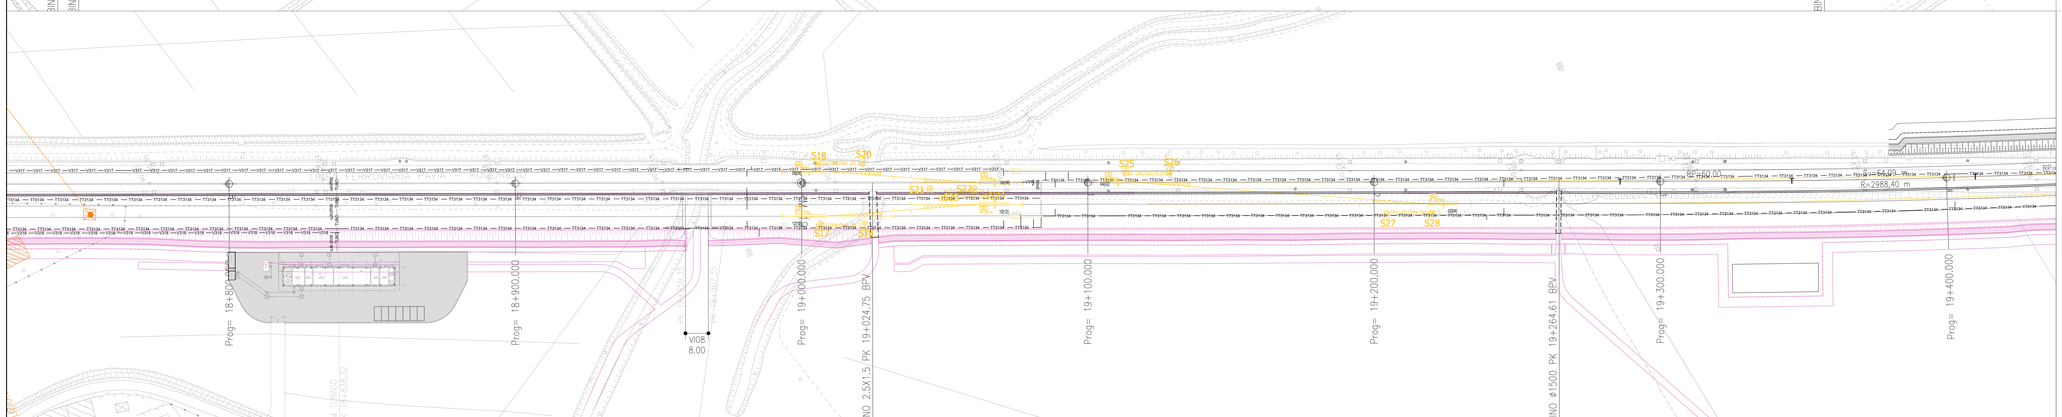

LEGENDA	
SIMBOLO	DESCRIZIONE
	Pozzetto MT - 1000x1000mm
	Pozzetto BT - 800x800mm
	Canalizzazioni già realizzate a cura di altro appalto
	Canalizzazione MT in polifora interrata a se stante con pozzetto d'ispezione ogni 25m - 4 Tubazioni Ø160mm
	Canalizzazione BT in polifora interrata a se stante con pozzetto d'ispezione ogni 25m - 4 Tubazioni Ø160mm
	Illuminazione punti scambi da deviatoio: Palina a verticinerva H = 5,2 m, blocco fond. 60x80x110 cm; proiettore a LED 37 W con ottica asimmetrica IP66, pulsante di accensione luminoso (LED) IP65; morsettiera da palo dovrà per entrarieu e derivazione; tutto in classe di isolamento II.

COMMITTENTE:

RFI RETE FERROVIARIA ITALIANA
GRUPPO FERROVIE DELLO STATO ITALIANE

PROGETTAZIONE:

ITALFERR
GRUPPO FERROVIE DELLO STATO ITALIANE

DIREZIONE TECNICA
UO TECNOLOGIE NORD

PROGETTO DEFINITIVO

POTENZIAMENTO DELLA LINEA MILANO - GENOVA
QUADRUPLICAMENTO TRATTA MILANO ROGOREDO - PAVIA
FASE 2 - QUADRUPLICAMENTO MI ROGOREDO - PIEVE EMANUELE

PM Turago - PC ACC
Planimetria piazzale LFM e canalizzazioni

SCALA: ---

COMMESSA	LOTTO	FASE	ENTE	TIPO DOC.	OPERA/DISCIPLINA	PROGR.	REV.
NM0Z	20	D	58	PX	LF0500	01.1	A

Revis.	Descrizione	Redatto	Data	Verificato	Data	Approvato	Data	Autorizzato/Data
A	Emissione definitiva	L.Grego	Nov.2018	C.Vaira	Nov.2018	L.Sordi	Nov.2018	M.Gentile 14.01.2019

File: NM0Z00PAL0000116 A. Elab.: