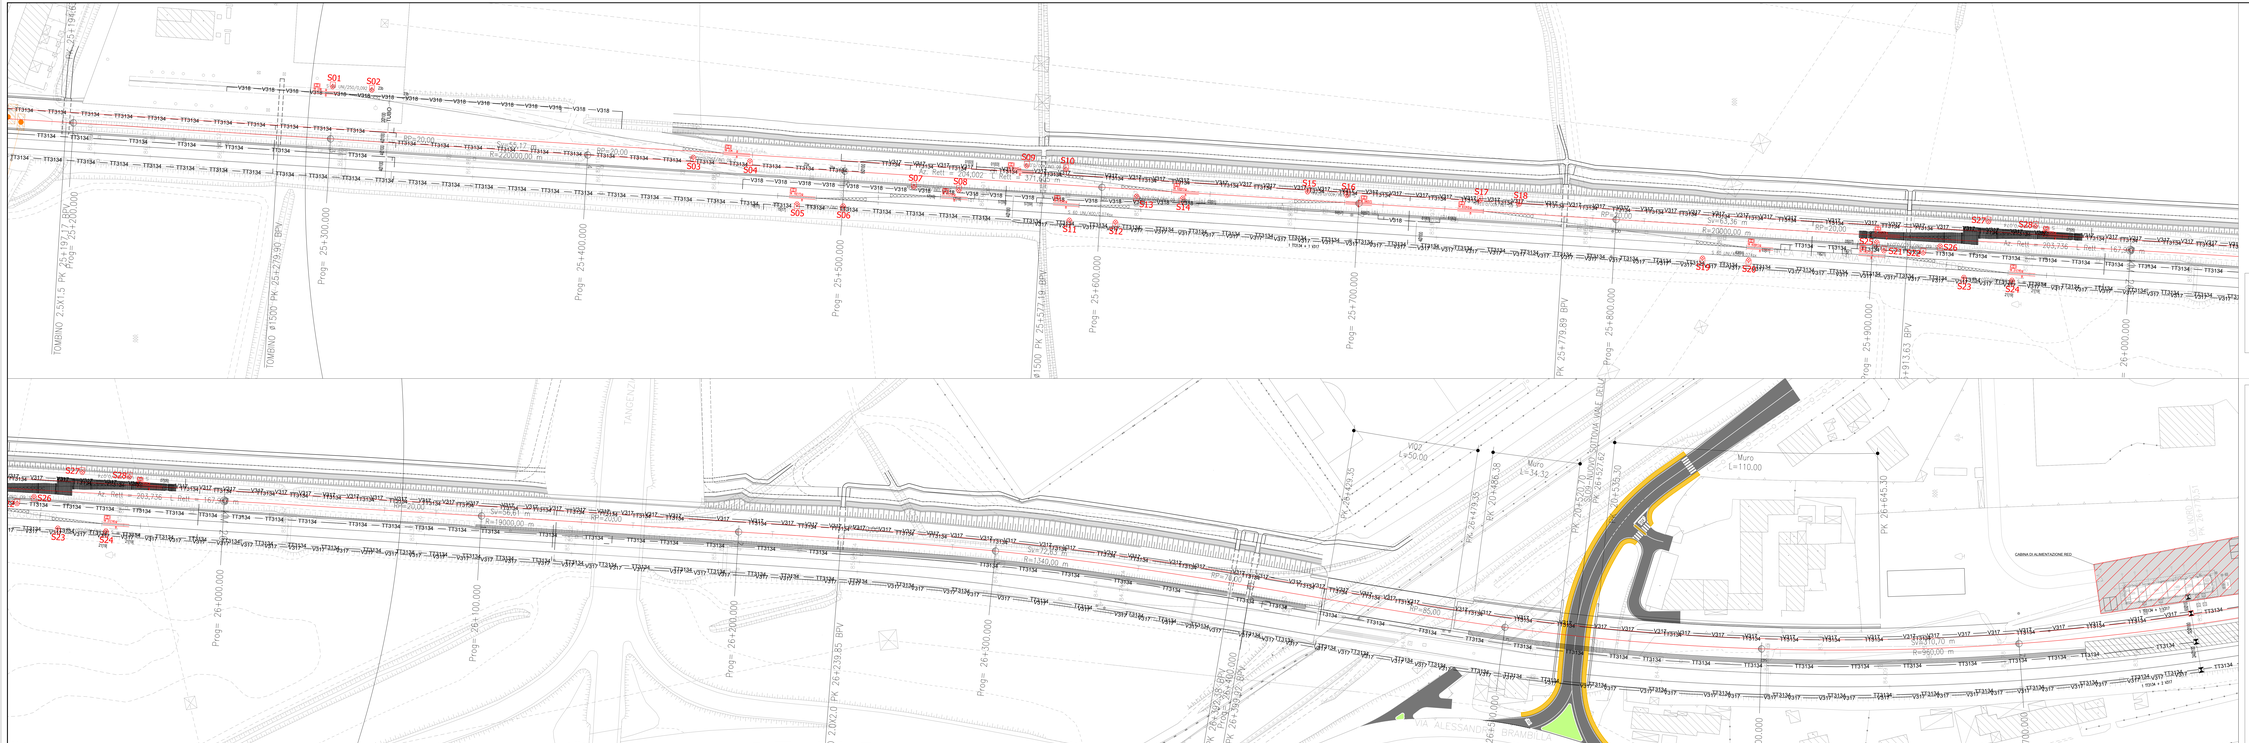

LEGENDA	
SIMBOLO	DESCRIZIONE
	Pozzetto MT - 1000x1000mm
	Pozzetto BT - 800x800mm
	Canalizzazioni già realizzate a cura di altro appalto
	Canalizzazione MT in politica interrata a se stante con pozzetto d'ispezione ogni 25m - 4 Tubazioni Ø160mm
	Canalizzazione BT in politica interrata a se stante con pozzetto d'ispezione ogni 25m - 4 Tubazioni Ø160mm
SIAT	Illuminazione punte scambi: Palina in vetroresina H = 5,2 m, blocco fond. 80x80x110 cm, proiettore a LED (51 W) con ottica asimmetrica IP66, lampada a scarica ad alogenuri metallici 70 W, monoattenta da palo ritorna per entrambe le derivazione; tutto in classe di isolamento II.

COMMITTENTE:

RFI RETE FERROVIARIA ITALIANA
GRUPPO FERROVIE DELLO STATO ITALIANE

PROGETTAZIONE:

ITALFERR
GRUPPO FERROVIE DELLO STATO ITALIANE

DIREZIONE TECNICA
U.O. TECNOLOGIE NORD

PROGETTO DEFINITIVO

POTENZIAMENTO DELLA LINEA MILANO – GENOVA
AD ALTA CAPACITÀ/ALTA VELOCITÀ - RADDOPPIO
FASE 2 - QUADRUPLICAMENTO AV ROGOREDO – PEVE EMANUELE

Pavia - Piazzale

Planimetria piazzale LFM e canalizzazioni - 1/2

SCALA: ***

COMMESSA	LOTTO	FASE	ENTE	TIPO DOC.	OPERA/DISCIPLINA	PROGR.	REV.
NM02	20	D	58	PX	LF0800	002	A

Revis.	Descrizione	Redatto	Data	Verificato	Data	Approvato	Data	Autorizzato Data
		L.Scopel	Nov. 2018	C.Nava	Nov. 2018	L.Fazzi	Nov. 2018	A. Stefano
A	Emissione definitiva							

File: NM02D58PX0800002A

n. Elab.: