


LOCALE TECNICO - PIANO TERRA

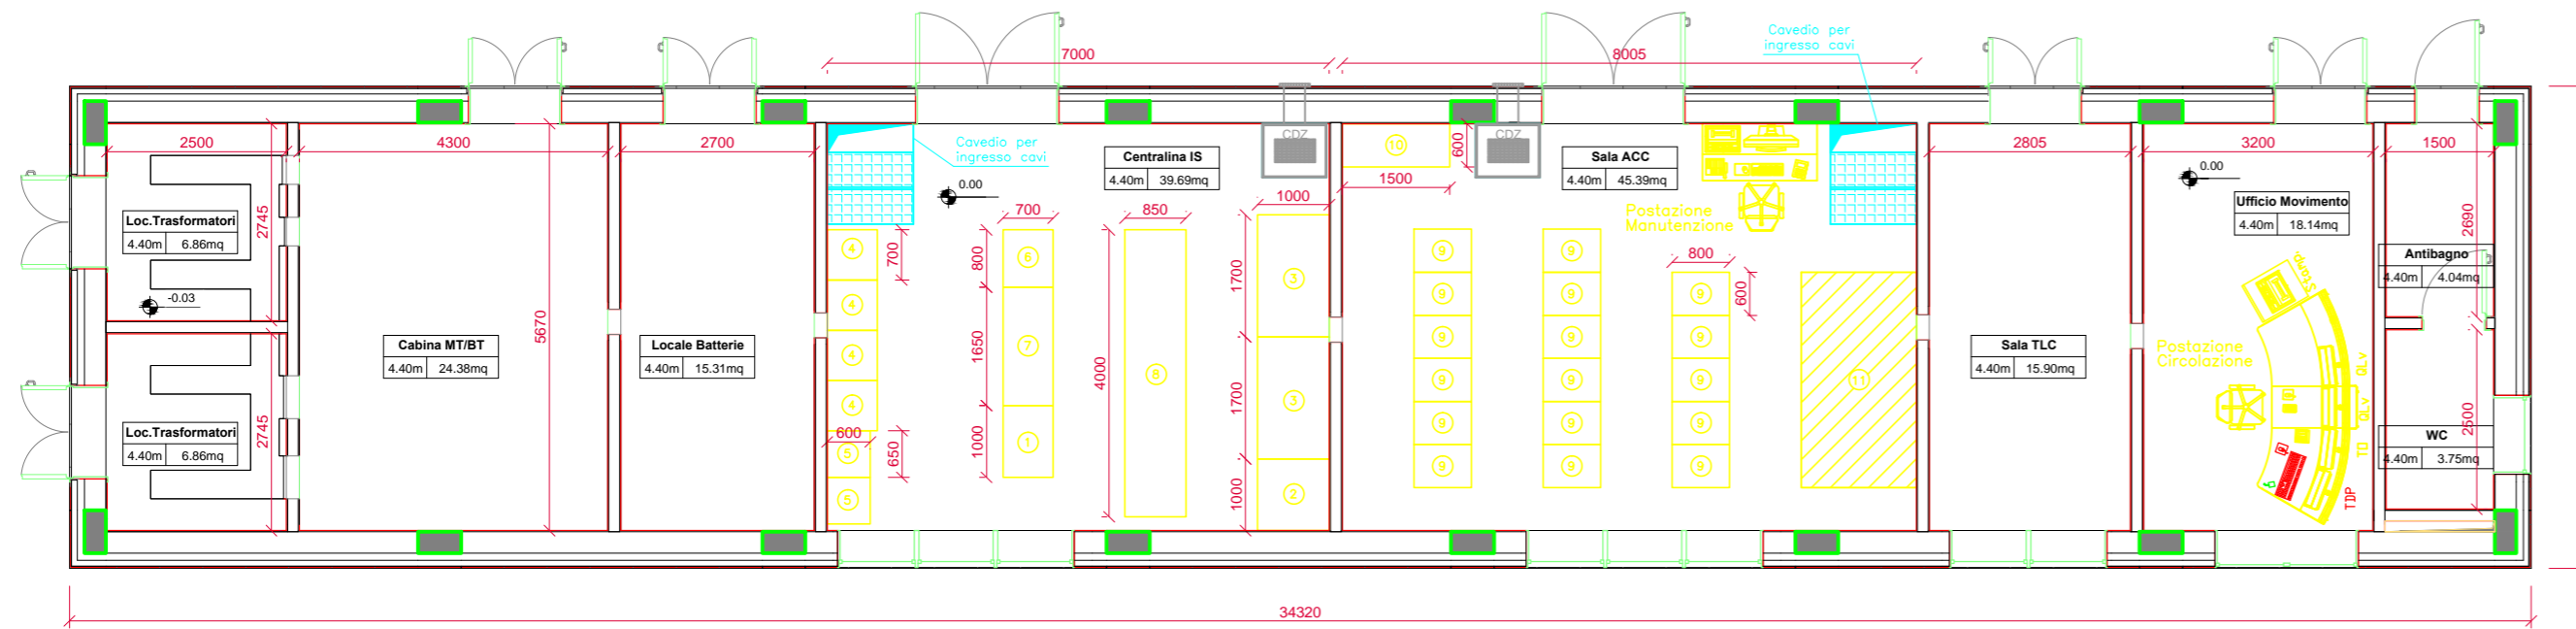

LEGENDA	
①	QUADRO COMMUTAZIONE RETE / GRUPPO ELETTROGENO
②	RAMO CA EMERGENZA (STABILIZZATORE DI TENSIONE)
③	CENTRALINA DI ALIMENTAZIONE (40 KVA)
④	BATTERIA AUTONOMIA 30' SU SCAFFALI
⑤	n. 2 QUADRO SEZIONAMENTO BATTERIE
⑥	ARMADIO RIFASAMENTO
⑦	QUADRO GESTORE IMPIANTO (SIAP)
⑧	QUADRO DISTRIBUZIONE UTENZE COIN TRASF. DI ISOLAM.
⑨	ARMADIO ACC
⑩	QSP ACC
⑪	AREE PER EVENTUALI ARMADI DI ALIMENTAZIONE 48 V ACC

COMMITTENTE:



PROGETTAZIONE:



CUP: J47109000030009

U.O. TECNOLOGIE NORD

PROGETTO DEFINITIVO

POTENZIAMENTO DELLA LINEA MILANO - GENOVA
 QUADRUPPLICAMENTO TRATTA MILANO ROGOREDO - PAVIA
 FASE 2 - QUADRUPPLICAMENTO PIEVE EMANUELE - PAVIA

GA NORD Pavia
 layout locali tecnologici

SCALA:
 1:100

COMMESSA LOTTO FASE ENTE TIPO DOC. OPERA/DISCIPLINA Progr. REV.
 NM0Z 20 D 58 PX AS0000 361 A

Rev.	Descrizione	Redatto	Data	Verificato	Data	Approvato	Data	Autorizzato Data
A	Emissione esecutiva	D.Valente	11.2018	M.Messina	11.2018	S.Borelli	11.2018	

