


PPT4 - PIANO TERRA

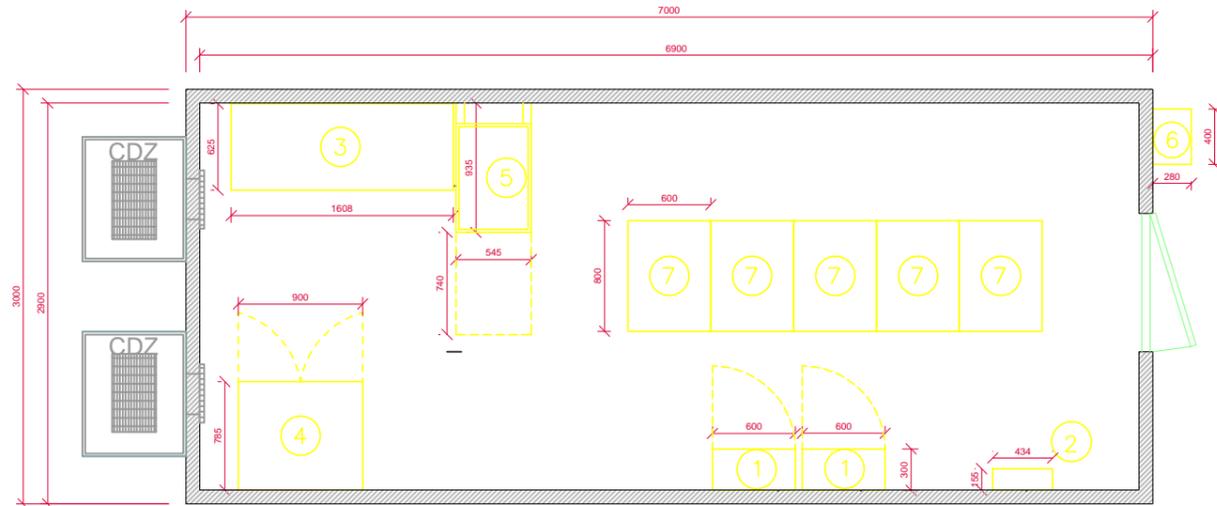

LEGENDA

| | |
|---|---|
| ① | Armadi N3 (600x300x2200h-60kg) - TLC |
| ② | Centr. ANTINTRUSIONE (434x155x400h-10kg a muro) |
| ③ | QD-PPT (1608x625x2200h-900kg) - IS |
| ④ | QD 1000/400 Vac (900x785x2053h-450kg) - IS |
| ⑤ | Alimentatore 48Vcc (545x785x2150h-350kg) - IS |
| ⑥ | Chiuditore di Terra (400x280x500h-20kg) - IS |
| ⑦ | ARMADIO ACC (600x800x2128h-300kg) - IS |

NOTA:
L'apparecchio telefonico dovrà essere inserito all'interno di uno dei due armadi N3, non è stato previsto alcun ripiano, per questioni di spazio.

COMMITTENTE:



PROGETTAZIONE:



CUP: J47109000030009

U.O. TECNOLOGIE NORD

PROGETTO DEFINITIVO

POTENZIAMENTO DELLA LINEA MILANO - GENOVA
QUADRUPPLICAMENTO TRATTA MILANO ROGOREDO - PAVIA
FASE 2 - QUADRUPPLICAMENTO PIEVE EMANUELE - PAVIA

PPT 4

layout locali tecnologici

SCALA:

1:50

COMMESSA LOTTO FASE ENTE TIPO DOC. OPERA/DISCIPLINA PROGR. REV.

NM0Z 20 D 58 PX AS0000 234 A

| Rev. | Descrizione | Redatto | Data | Verificato | Data | Approvato | Data | Autorizzato Data |
|------|---------------------|------------|---------|------------|---------|------------|---------|-----------------------|
| A | Emissione esecutiva | D. Valente | 11.2018 | M. Messina | 11.2018 | S. Borelli | 11.2018 | M. Gambaro 11.2018 |
| | | | | | | | | |
| | | | | | | | | |
| | | | | | | | | |
| | | | | | | | | |
| | | | | | | | | |
| | | | | | | | | |

File: NM0Z20D58DXIS0000234A_PPT4 - TRATTA BA [FASE 1.5].DWG

n. Elab.: 1 di 1