


PPT8 - PIANO TERRA

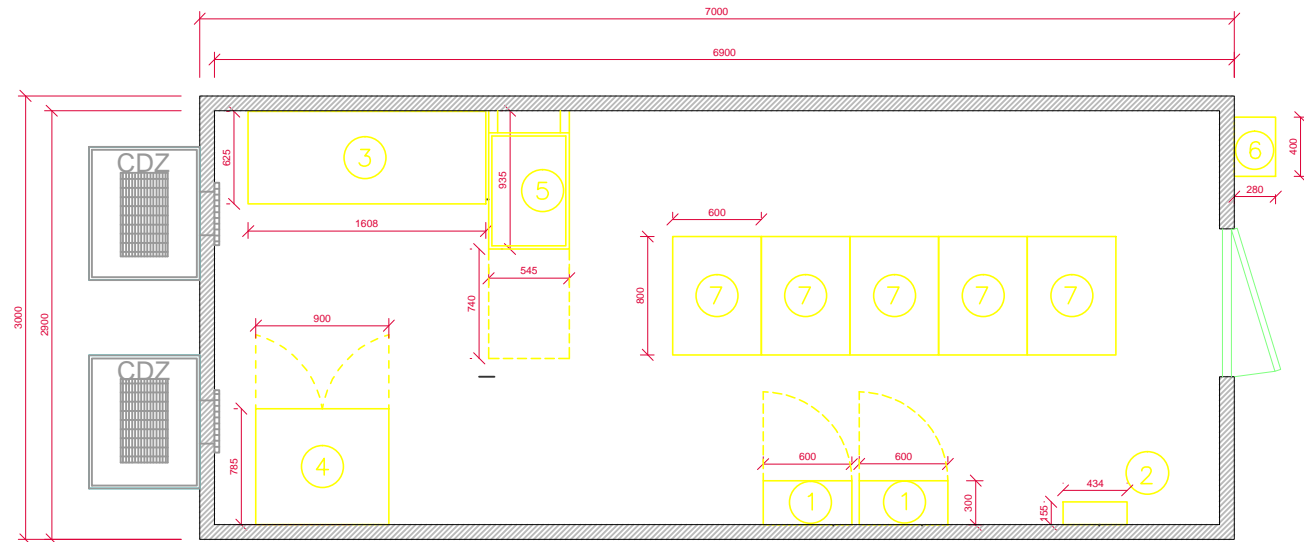

LEGENDA

①	Armadi N3 (600x300x2200h-60kg) - TLC
②	Centr. ANTINTRUSIONE (434x155x400h-10kg a muro)
③	QD-PPT (1608x625x2200h-900kg) - IS
④	QD 1000/400 Vac (900x785x2150h-450kg) - IS
⑤	Alimentatore 48Vcc (545x785x2150h-350kg) - IS
⑥	Chiuditore di Terra (400x280x500h-20kg) - IS
⑦	ARMADIO ACC (600x800x2128h-300kg) - IS

NOTA:
L'apparecchio telefonico dovrà essere inserito all'interno di uno dei due armadi N3, non è stato previsto alcun ripiano, per questioni di spazio.

COMMITTENTE:



PROGETTAZIONE:



CUP: J47109000030009

U.O. TECNOLOGIE NORD

PROGETTO DEFINITIVO

POTENZIAMENTO DELLA LINEA MILANO - GENOVA
QUADRUPPLICAMENTO TRATTA MILANO ROGOREDO - PAVIA
FASE 2 - QUADRUPPLICAMENTO PIEVE EMANUELE - PAVIA

PPT 8

layout locali tecnologici

SCALA:

1:50

COMMESSA LOTTO FASE ENTE TIPO DOC. OPERA/DISCIPLINA Progr. REV.

NM0Z 20 D 58 PX ISO000 284 A

Rev.	Descrizione	Redatto	Data	Verificato	Data	Approvato	Data	Autorizzato Data
A	Emissione esecutiva	D. Valente	11.2018	M. Messina	11.2018	S. Borelli	11.2018	M. Gambero 11.2018

File: NM0Z10D58DXIS0000284A_PPT8 - TRATTA BA [FASE 1.5].DWG

n. Elab.: 1 di 1