



# BARRIERE DI CANTIERE

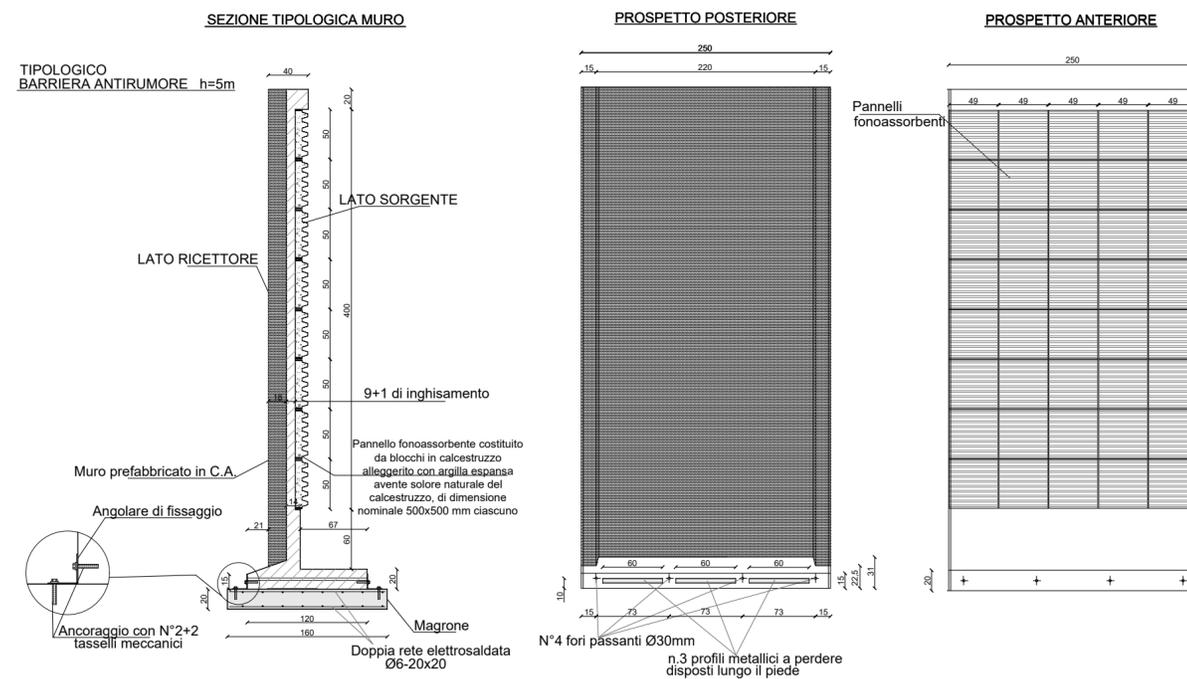

**NOTA BENE:**  
 LE DIMENSIONI DEI PANNELLI E LE RELATIVE CONNESSIONI AI MONTANTI RIPORTATE SUGLI ELABORATI GRAFICI SONO PURAMENTE INDICATIVE; SARÀ CURA E ONERE DELL'APPALTATORE, UNA VOLTA DEFINITO IL PRODUTTORE, FORNIRE LE VERIFICHE DEGLI STESSI CONFORMEMENTE A QUANTO INDICATO NELLE SUDDETTE PRESCRIZIONI E FORNIRNE GLI ELABORATI DI DETTAGLIO PRIMA DELLA LORO MESSA IN OPERA.

COMMITTENTE:

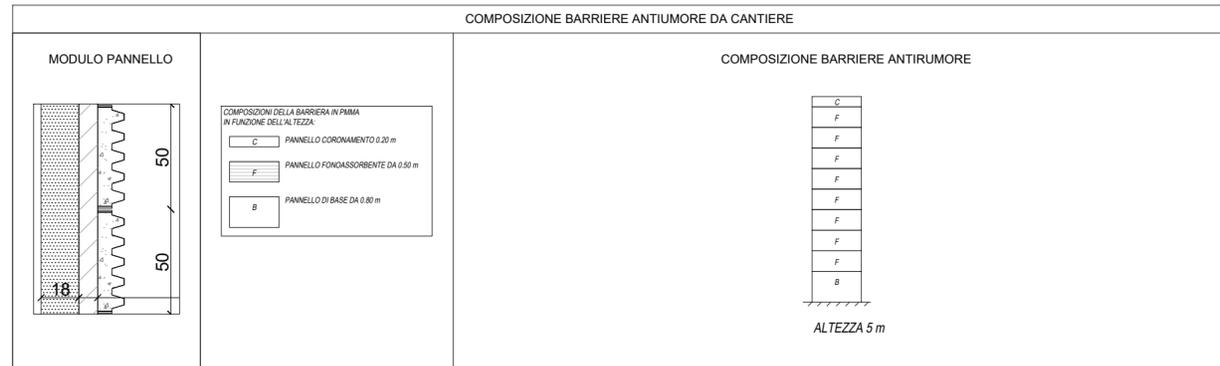

PROGETTAZIONE:



**DIREZIONE TECNICA**

**U.O. GEOLOGIA, GESTIONE TERRE E BONIFICHE**

**PROGETTO DEFINITIVO**

**POTENZIAMENTO DELLA LINEA MILANO - GENOVA**  
**QUADRUPLICAMENTO TRATTA MILANO ROGOREDO - PAVIA**  
**FASE FUNZIONALE 1 - tratta Milano Rogoredo - Pieve Emanuele**

**PROGETTO AMBIENTALE DELLA CANTIERIZZAZIONE**

Tipologico interventi di mitigazione - barriere antirumore di cantiere

SCALA :

1:2000

COMMESSA LOTTO FASE ENTE TIPO DOC. OPERA/DISCIPLINA Progr. REV.

NM0Z 10 D 69 PZ CA0000 001 A

Revis.	Descrizione	Redatto	Data	Verificato	Data	Approvato	Data	Autorizzato	Data
A	Emissione Definitiva	F. Rocchi	4/2019	M. Filippone	4/2019	S. Poelli	4/2019	D. Lucchi	

File: NM0Z10D69PZCA0000001A.dwg

n. Elab.:

ITALFERR S.p.A.  
 Dott. Ing. Donato Lucchi  
 Ordine degli Ingegneri di Roma  
 n. 416319