

ELEMENTI DEL SISTEMA INSEDIATIVO

- Nuclei storici e di antica formazione
- Tessuti compatti densi e mediamente densi
- Sparsi radi e nucleiformi
- Produttivi, artigianali e agricoli

Macro-ambito percettivo del paesaggio urbano della Bassa pianura



Poasco, via Unica di Poasco. Insediamento caratterizzato da tessuti compattati a partire dal nucleo centrale di origine storica. Visuale diretta a margine dell'abitato in direzione della linea ferroviaria con quinte debolmente frammentate.


Locate Triulzi, strada provinciale 164 che costeggia i tessuti compatti dell'abitato. Visuale ampia sul paesaggio della pianura irrigua periurbana.

ELEMENTI DEL PAESAGGIO AGRARIO

- Pianura irrigua
- Pianura risicola

ELEMENTI DEL PAESAGGIO NATURALE E SEMINATURALE

- Fasce fluviali
- Reticolo idraulico: rogge, canali, fontani e bacini artificiali
- Pioppeti
- Filari alberati

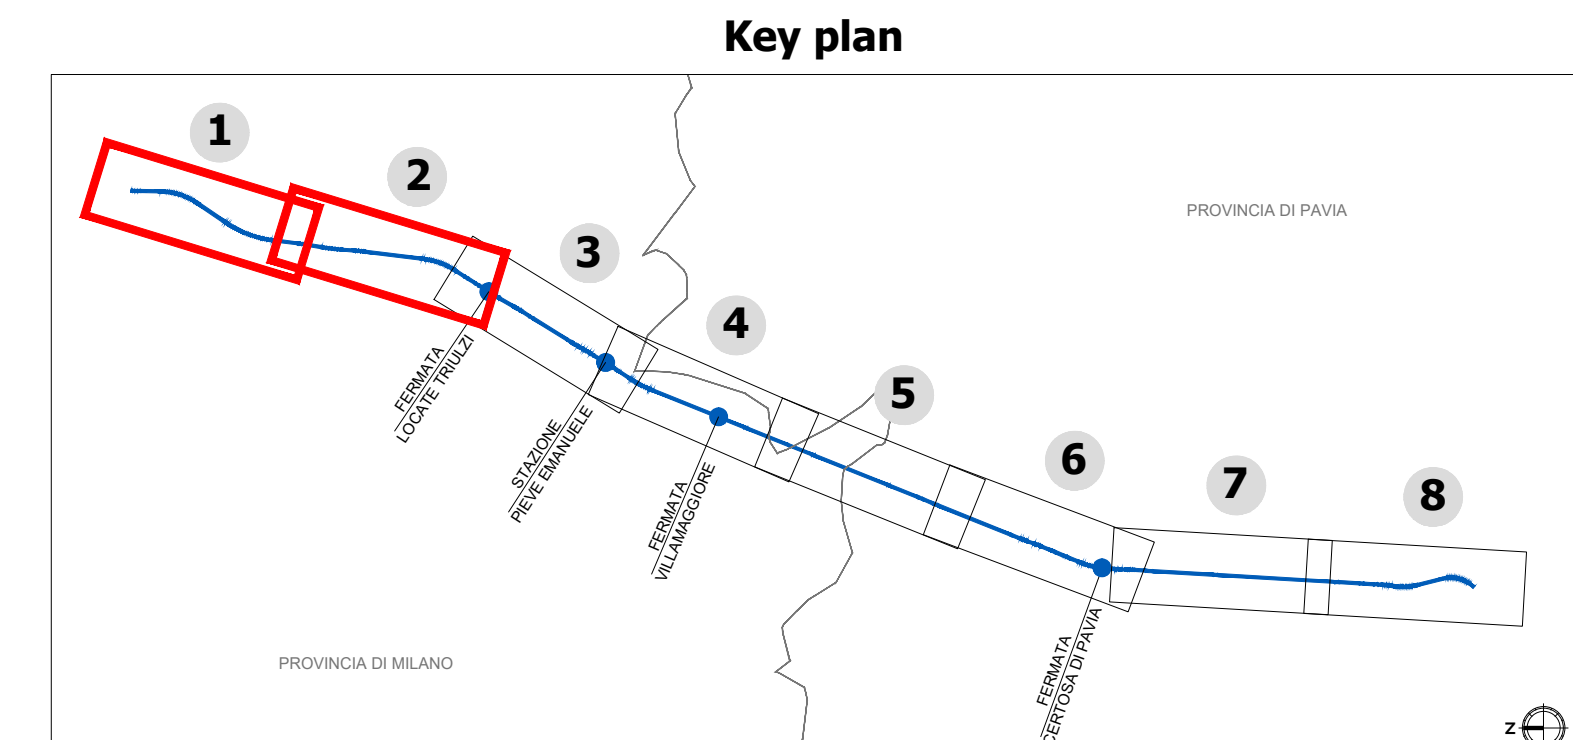

LEGENDA

- Opere di linea
- Reticolo viario principale
- Opere viarie connesse

U.O. ARCHITETTURA, AMBIENTE E TERRITORIO

PROGETTO DEFINITIVO

**POTENZIAMENTO DELLA LINEA MILANO - GENOVA
QUADRUPPLICAMENTO TRATTA MILANO ROGOREDO - PAVIA**

RELAZIONE PAESAGGISTICA
ai sensi del DPCM 12.12.05

Carta della struttura del paesaggio e visibilità 1/4

SCALA:
1:5.000

COMMESSA	LOTTO	FASE	ENTE	TIPO DOC.	OPERA/DISCIPLINA	PROGR.	REV.
NM0Z	00	D	22	N5	IM0002	005	A

Rev.	Descrizione	Redatto	Data	Verificato	Data	Approvato	Data	Autorizzato Data
A	Emissione esecutiva	F. Massari	Luglio 2019	G. Dagelli R. Pagano	Luglio 2019	M. Beringeri	Luglio 2019	D. Ludovico Luglio 2019