



ELEMENTI DEL SISTEMA INSEDIATIVO

- Nuclei storici e di antica formazione
- Tessuti compatti densi e mediamente densi
- Sparsi radi e nucleiformi
- Produttivi, artigianali e agricoli

Macro-ambito percettivo del paesaggio urbano

Visuali dai viali di ingresso alla città di Pavia




A sinistra fuga prospettica dall'uscita della Statale Giovi, importante via d'ingresso alla città, a destra viale della Repubblica costeggiata dal Naviglio Pavese limes naturale della città storica.

ELEMENTI DEL PAESAGGIO AGRARIO

- Pianura irrigua
- Pianura risicola

ELEMENTI DEL PAESAGGIO NATURALE E SEMINATURALE

- Fasce fluviali
- Reticolo idraulico: rogge, canali, fontanili e bacini artificiali
- Pioppeti
- Filari alberati

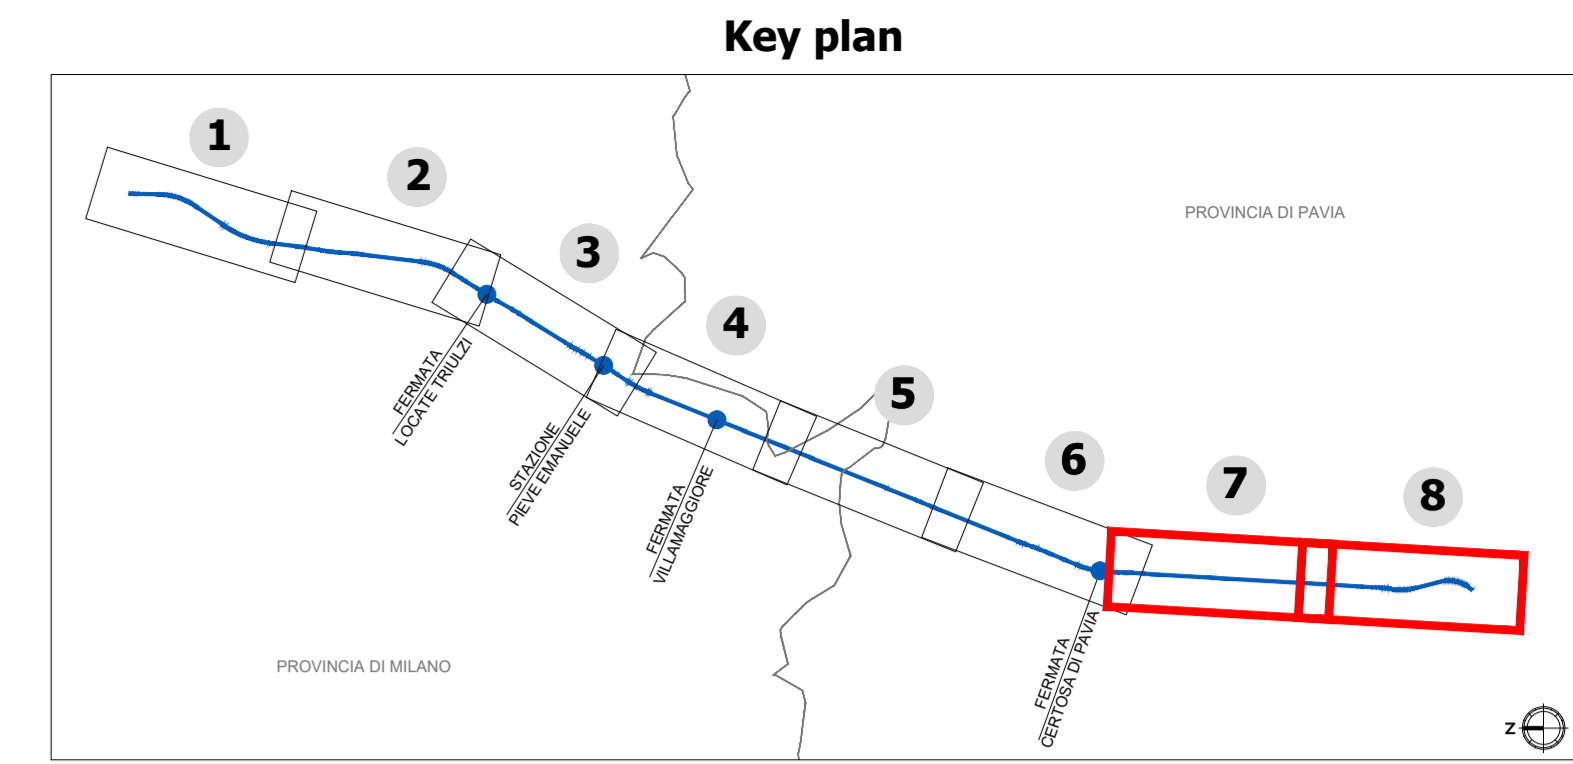

LEGENDA

- Opere di linea
- Reticolo viario principale
- Opere viarie connesse



COMMITTENTE:  **RFI**
RETE FERROVIARIA ITALIANA
 GRUPPO FERROVIE DELLO STATO ITALIANE

PROGETTAZIONE:  **ITALFERR**
 GRUPPO FERROVIE DELLO STATO ITALIANE

U.O. ARCHITETTURA, AMBIENTE E TERRITORIO

PROGETTO DEFINITIVO

POTENZIAMENTO DELLA LINEA MILANO - GENOVA
QUADRUPPLICAMENTO TRATTA MILANO ROGOREDO - PAVIA

RELAZIONE PAESAGGISTICA
 ai sensi del DPCM 12.12.05

SCALA: **1:5.000**

Carta della struttura del paesaggio e visualità 4/4

COMMESSA	LOTTO	FASE	ENTE	TIPO DOC.	OPERA/DISCIPLINA	PROGR.	REV.
NM0Z	00	D	22	N5	IM0002	008	A

Rev.	Descrizione	Redatto	Data	Verificato	Data	Approvato	Data	Autorizzato Data
A	Emissione esecutiva	F. Massari	Luglio 2019	G. Dagli	Luglio 2019	M. Beringeri	Luglio 2019	D. Ludovico Luglio 2019

File: NM0Z00022N5M00020-09R.dwg n. Elab.: