
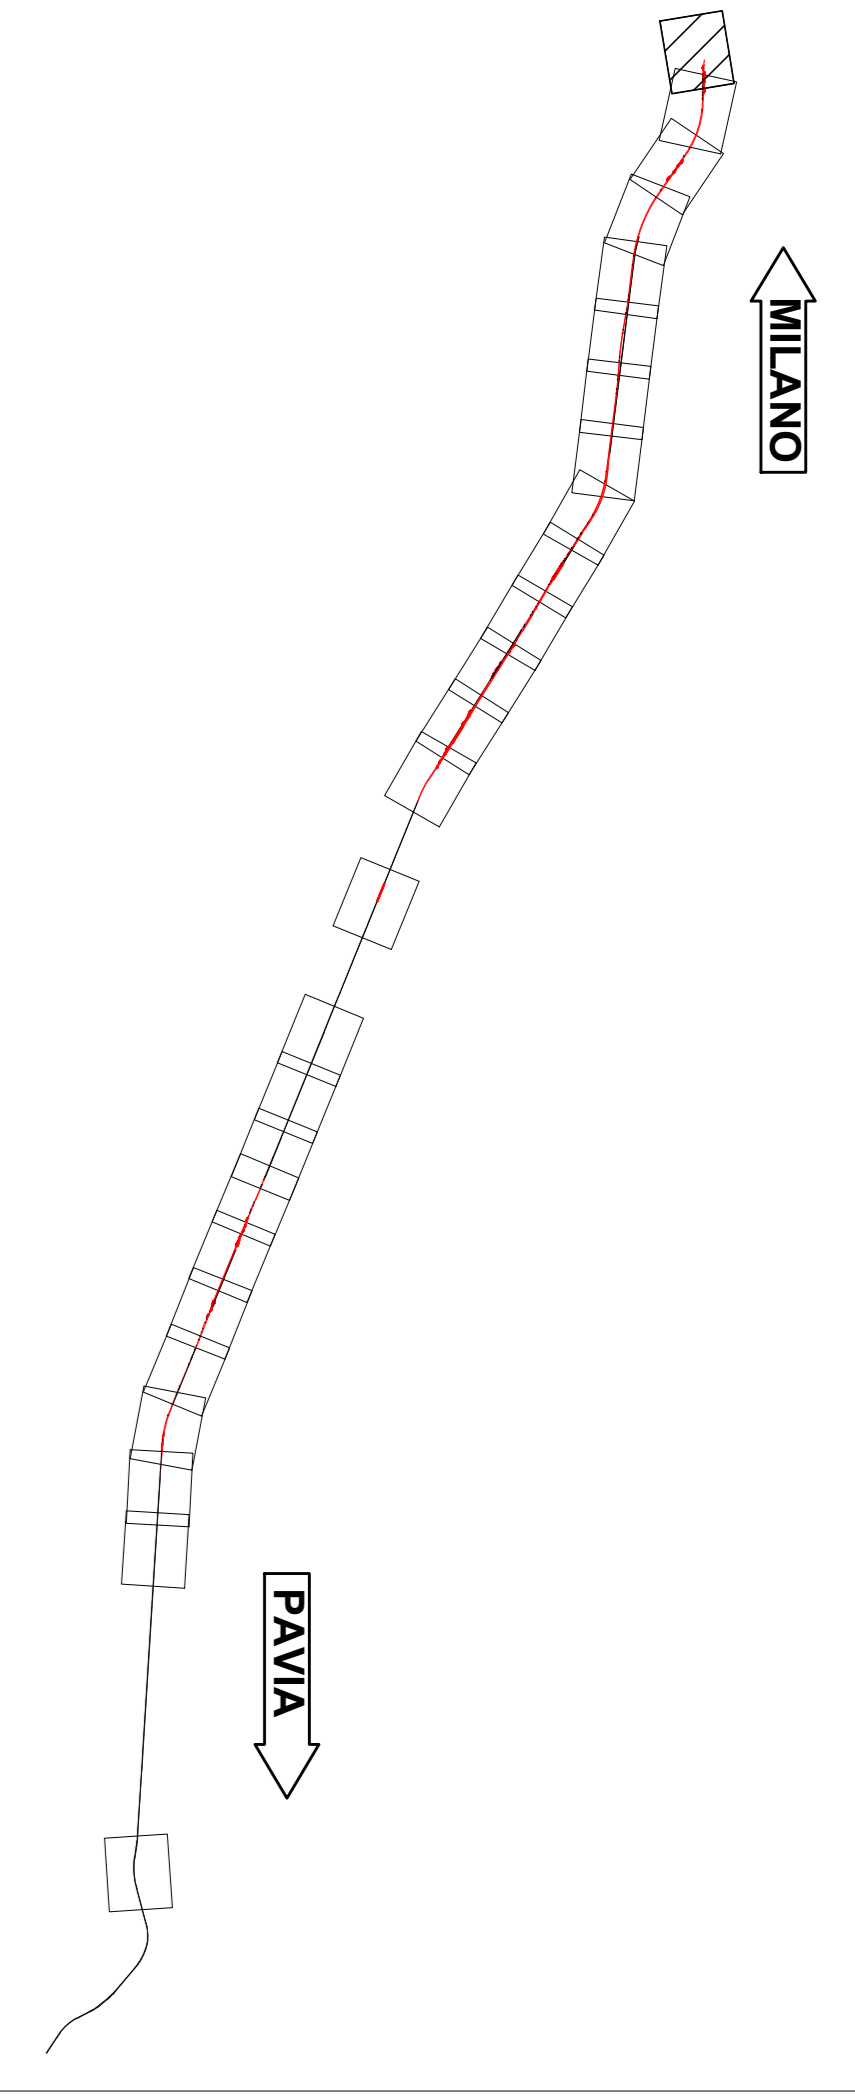


KEY PLAN

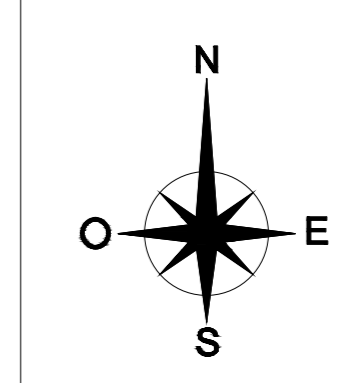

LEGENDA

- KM XX KILOMETRICA
- X ETOMETRICA
- PK X+XXX.XX PROGRESSIVA
- BPL BINARIO PARI LENTO
- BPV BINARIO PARI VELOCE
- BINARIO DI PROGETTO
- BINARIO DEMOLITO
- DEMOLIZIONI
- BARRIERA ANTIRUMORE
- RECINZIONE
- RECINZIONE CON BARRIERA ANTIRUMORE
- TOMBO
- DIREZIONE
- NORD

COMMITTENTE:

PROGETTAZIONE:

CUP: J84H17000480001  
CUP: J47I09000030009

**U.O. INFRASTRUTTURE NORD**  
**PROGETTO DEFINITIVO**  
**POTENZIAMENTO DELLA LINEA MILANO - GENOVA**  
**QUADRUPPLICAMENTO TRATTA MILANO ROGOREDO - PAVIA**  
**FASE 1 - QUADRUPPLICAMENTO MI ROGOREDO - PIEVE EMANUELE**  
**CORPO STRADALE FERROVIARIO - CONFIGURAZIONE FINALE**

Pianimetria di progetto sede - Tav. 1/26

SCALA: 1:1000

COMMESSA	LOTTO	FASE	ENTE	TIPO DOC.	OPERA/DISCIPLINA	PROGR.	REV.
NM0Z	10	D	26	P7	CS0000	001	A

Rev.	Descrizione	Redatto	Data	Verificato	Data	Approvato	Data	Autore
A	EMISSIONE ESECUTIVA		Novembre 2018		Novembre 2018		Novembre 2018	