



SEZIONE TRASVERSALE
Scala 1:50

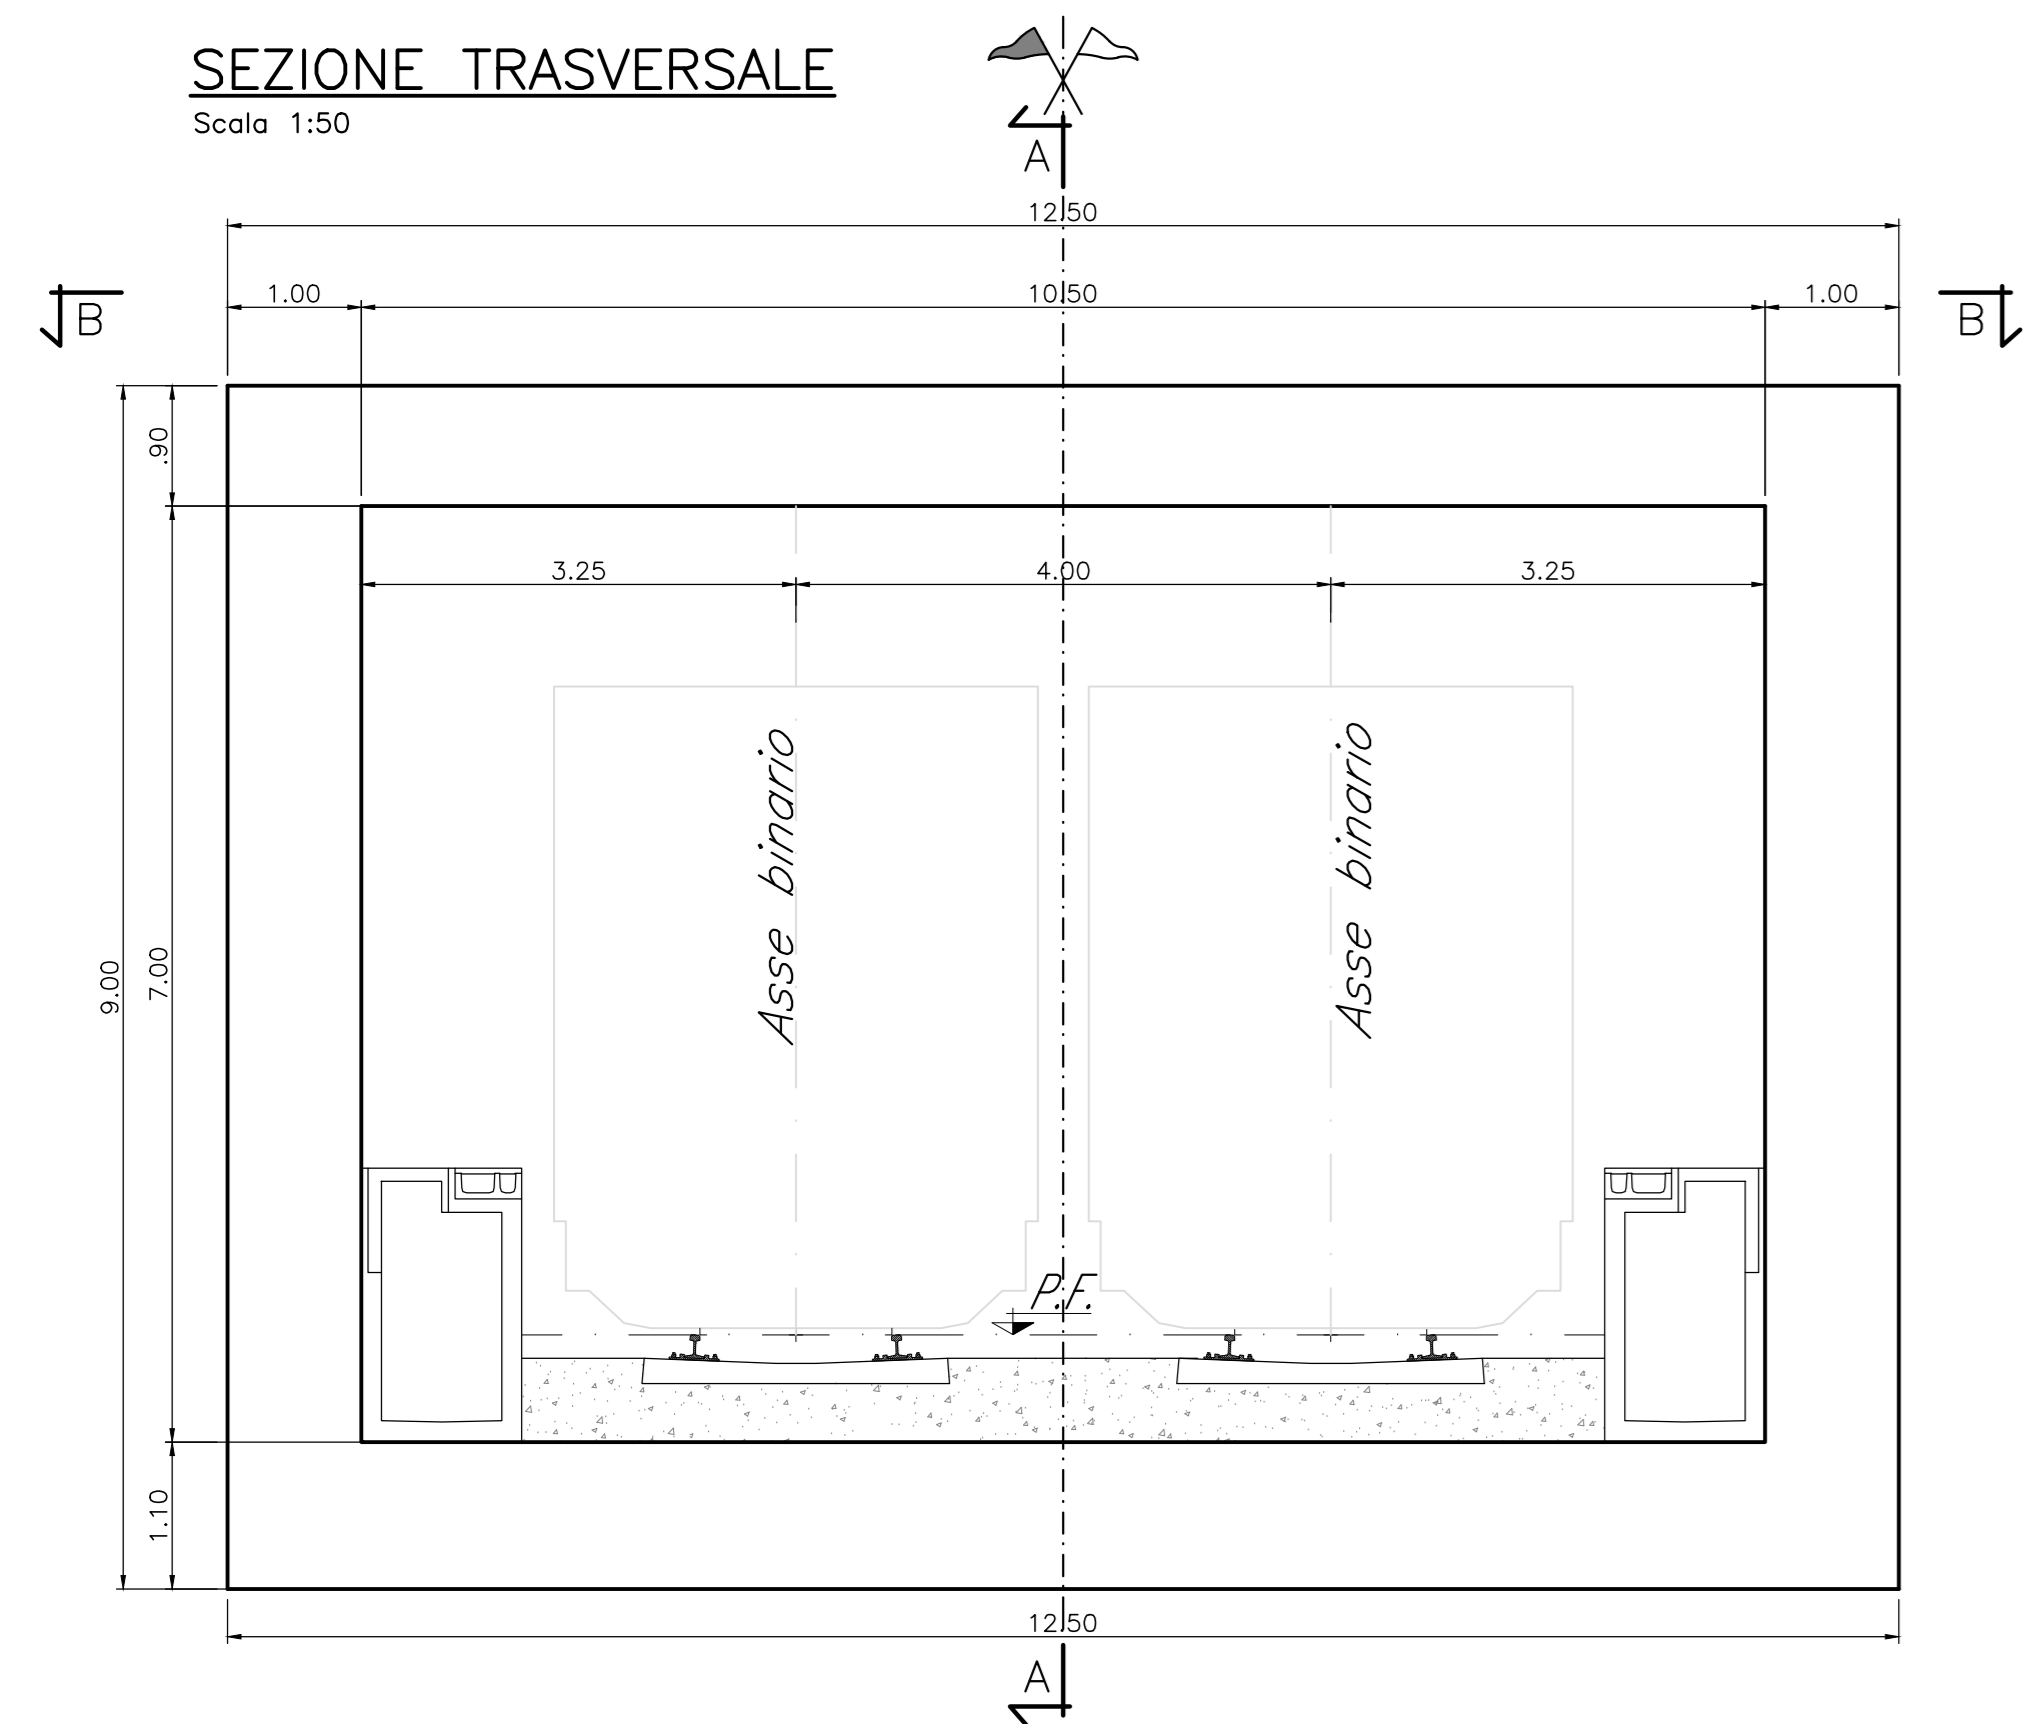

PROSPETTO
Scala 1:200

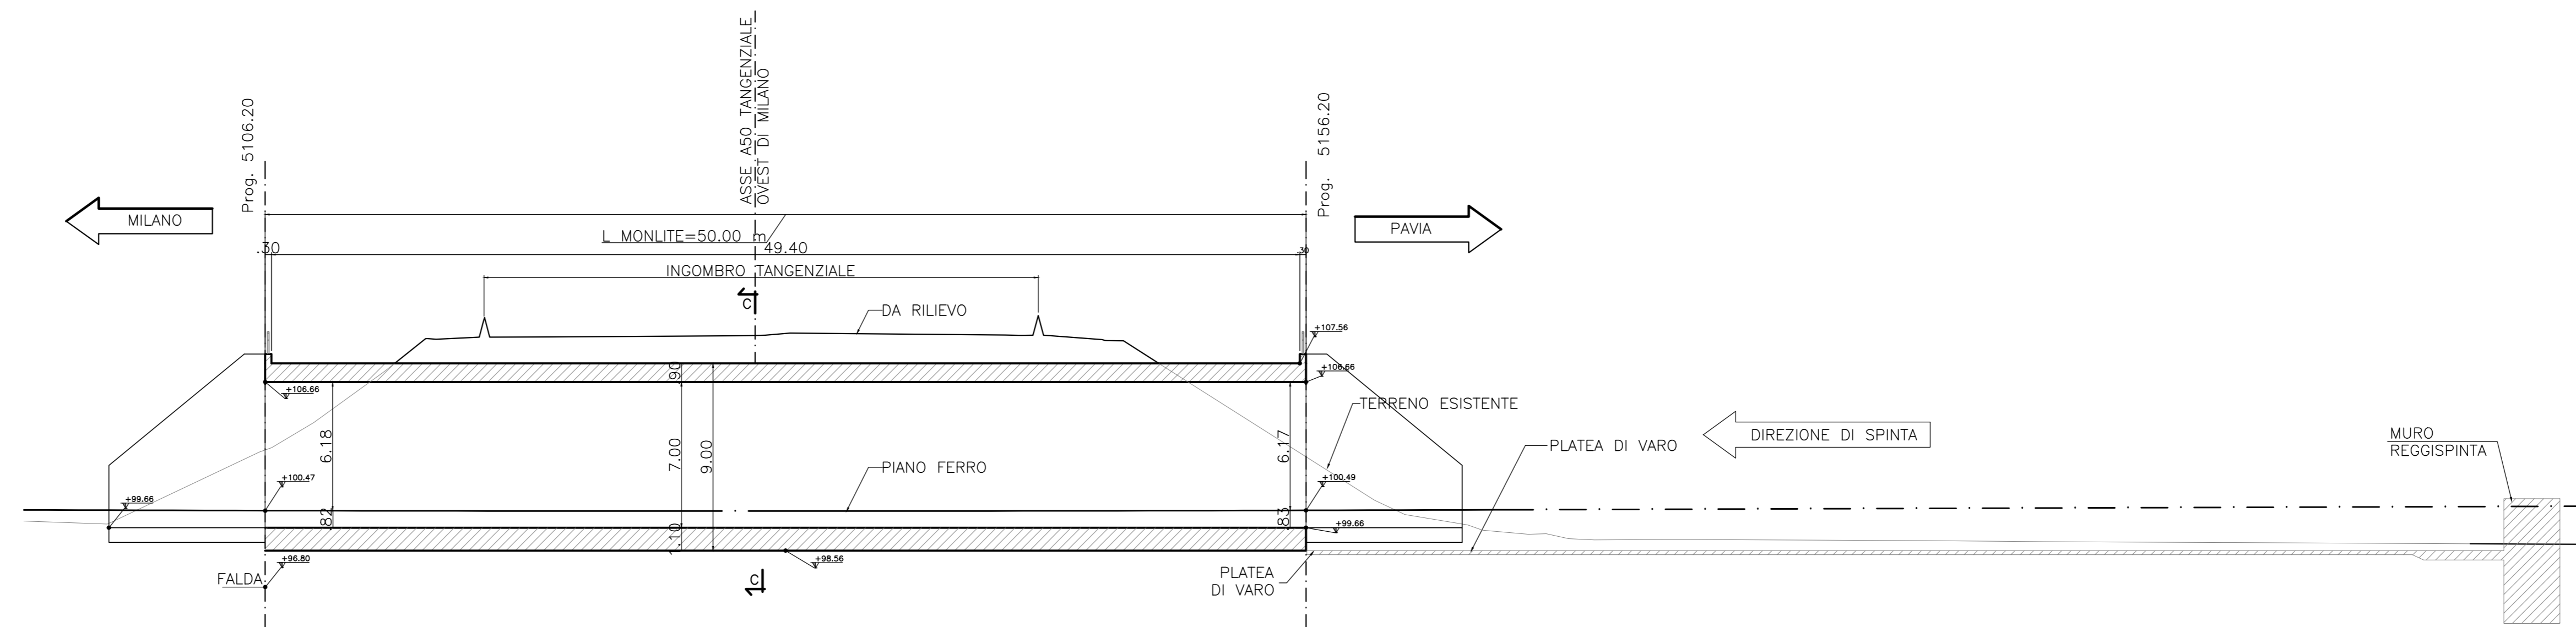

COMMITTENTE:
RFI
RETE FERROVIARIA ITALIANA
GRUPPO FERROVIE DELLO STATO ITALIANE

PROGETTAZIONE:
ITALFERR
GRUPPO FERROVIE DELLO STATO ITALIANE

CUP: J47109000030009

U.O. INFRASTRUTTURE NORD
PROGETTO DEFINITIVO
POTENZIAMENTO DELLA LINEA MILANO - GENOVA
QUADRUPLICAMENTO TRATTA MILANO ROGAREDO - PAVIA
FASE 1 - QUADRUPLICAMENTO MI ROGAREDO - PIEVE EMANUELE
OPERE PRINCIPALI - GALLERIE ARTIFICIALI
GA01 - Galleria artificiale di scavalco Tangenziale Ovest
Planimetria generale dell'intervento, prospetto e sezione

SCALA:
VARIE

Rev.	Descrizione	Redatto	Data	Verificato	Data	Approvato	Data	Autografo	Data
A	EMISSIONE ESECUTIVA								