




SEZIONE TRASVERSALE A-A
NUOVO SCATOLARE (PROLUNGAMENTO)
 Scala 1:50

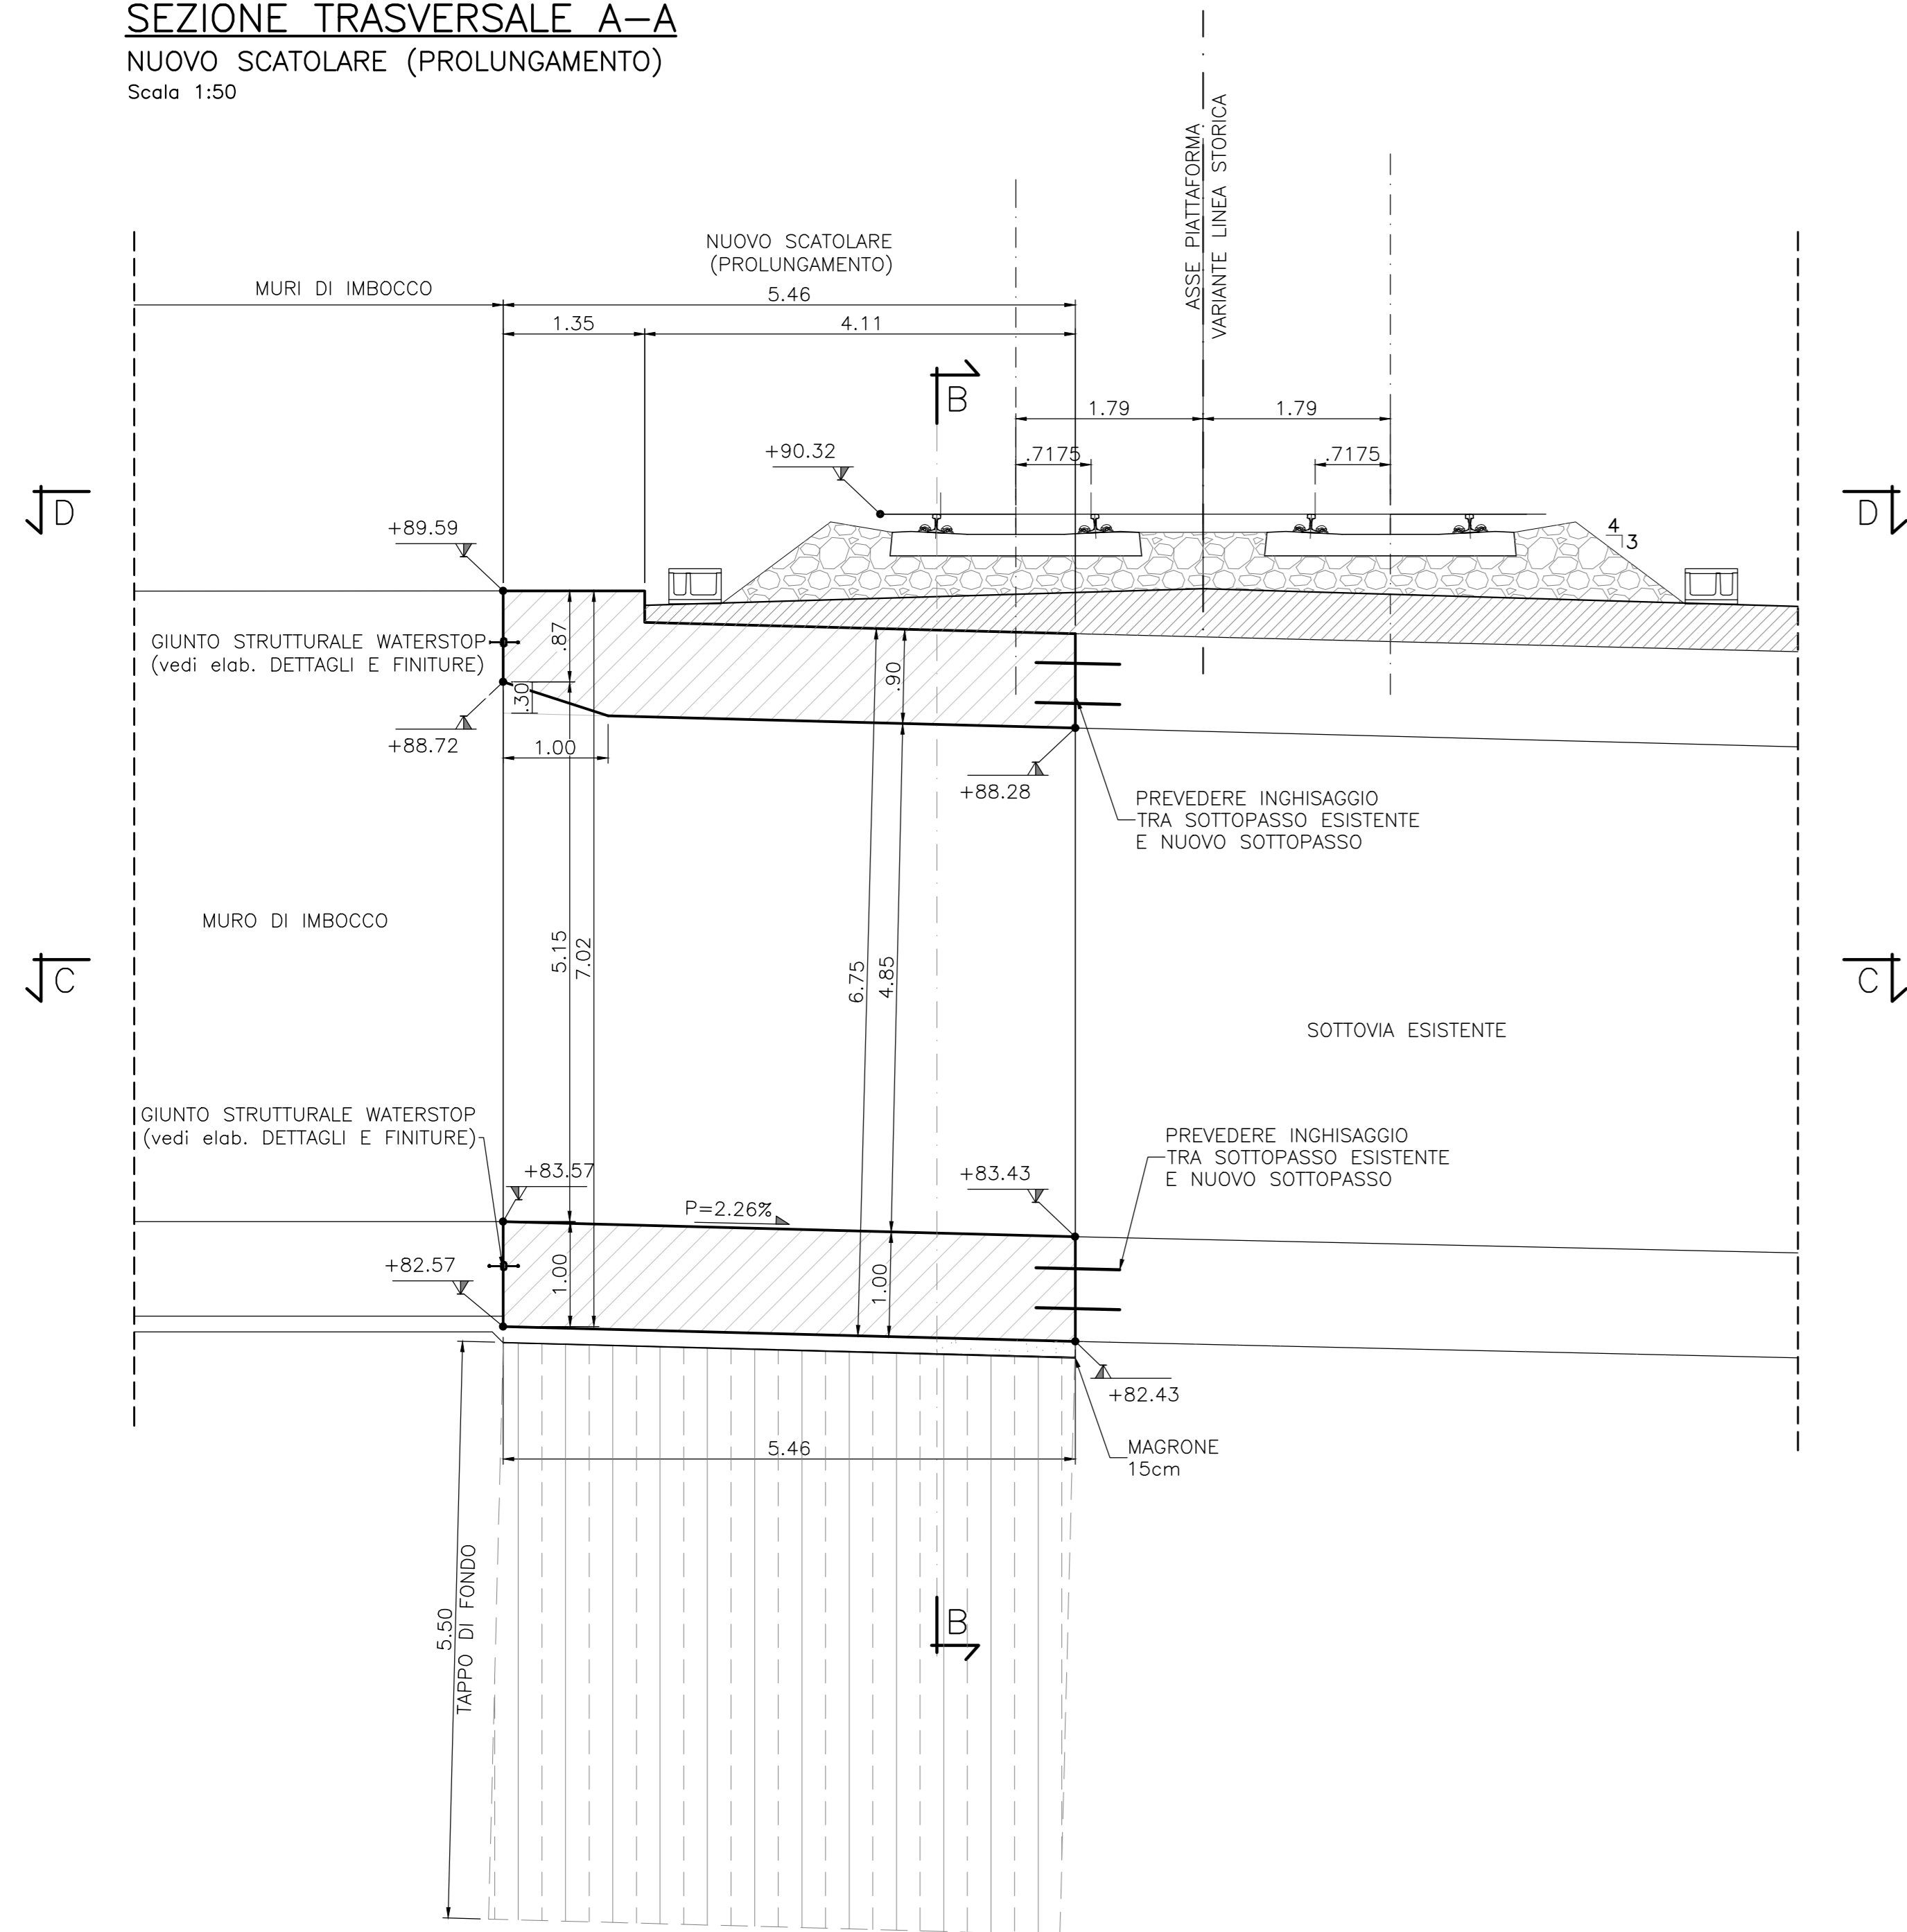


SEZIONE TRASVERSALE B-B
NUOVO SCATOLARE (PROLUNGAMENTO)
 Scala 1:50

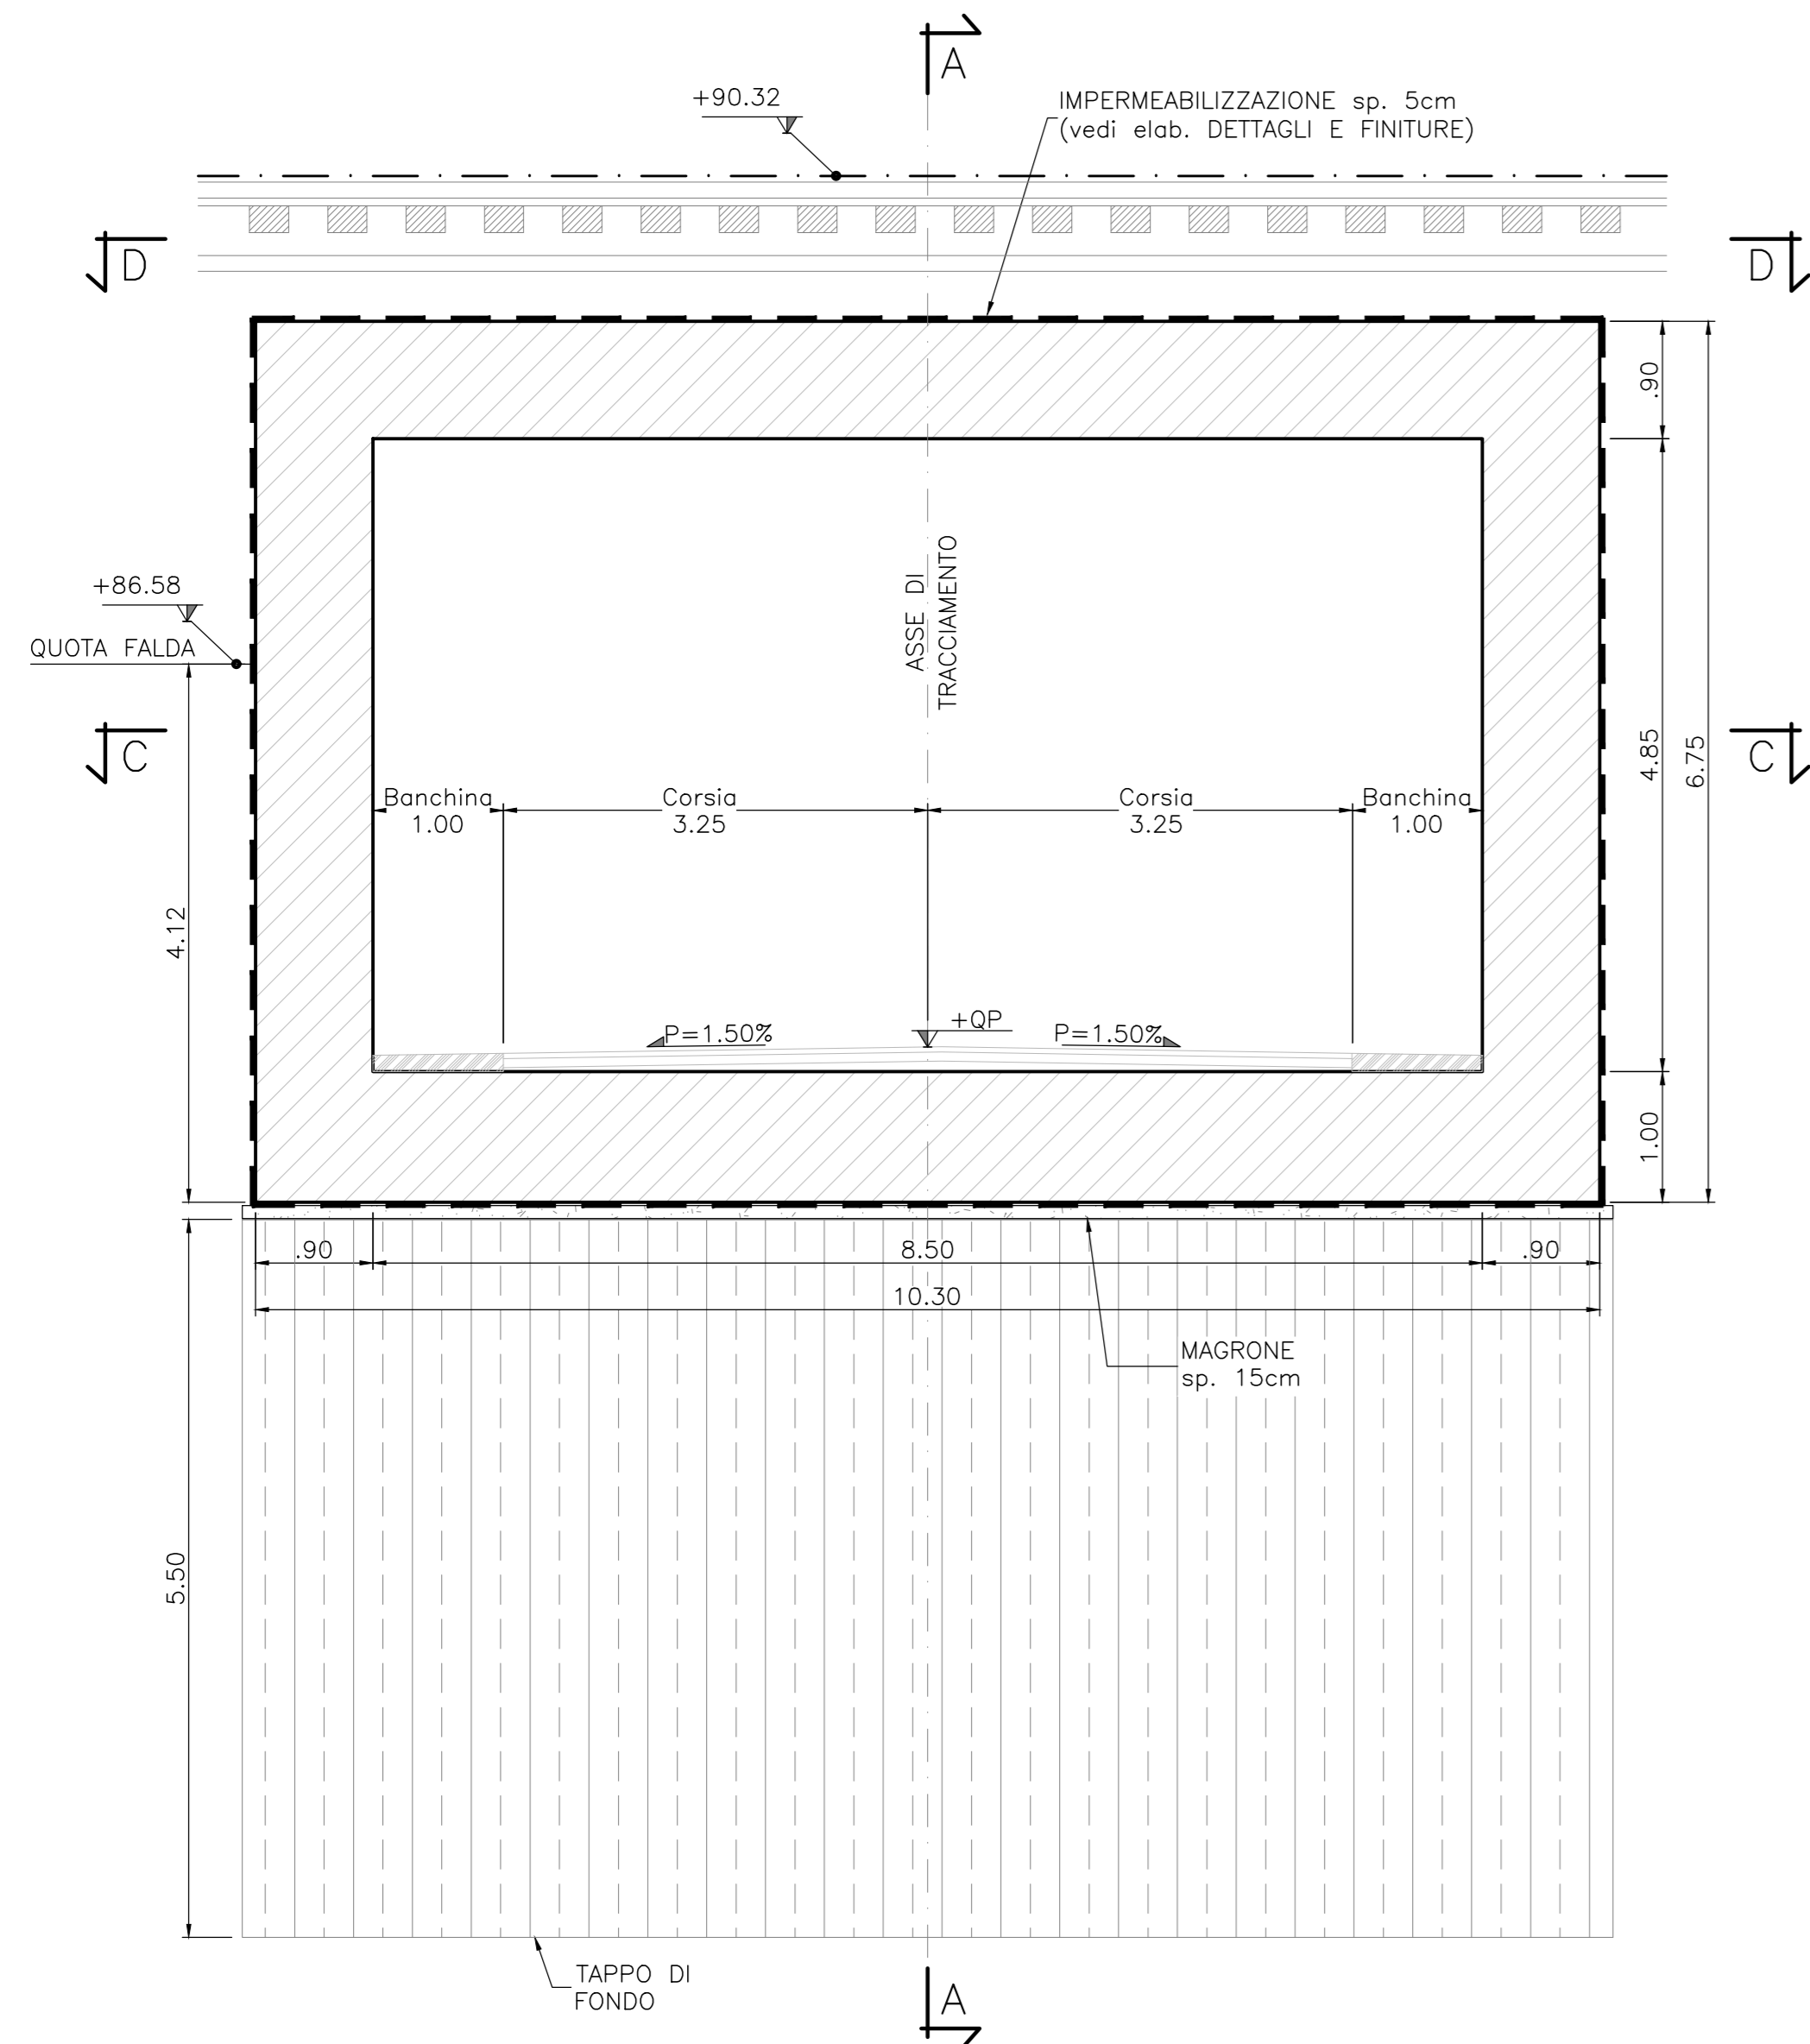


PIANTA C-C
NUOVO SCATOLARE (PROLUNGAMENTO)
 Scala 1:50

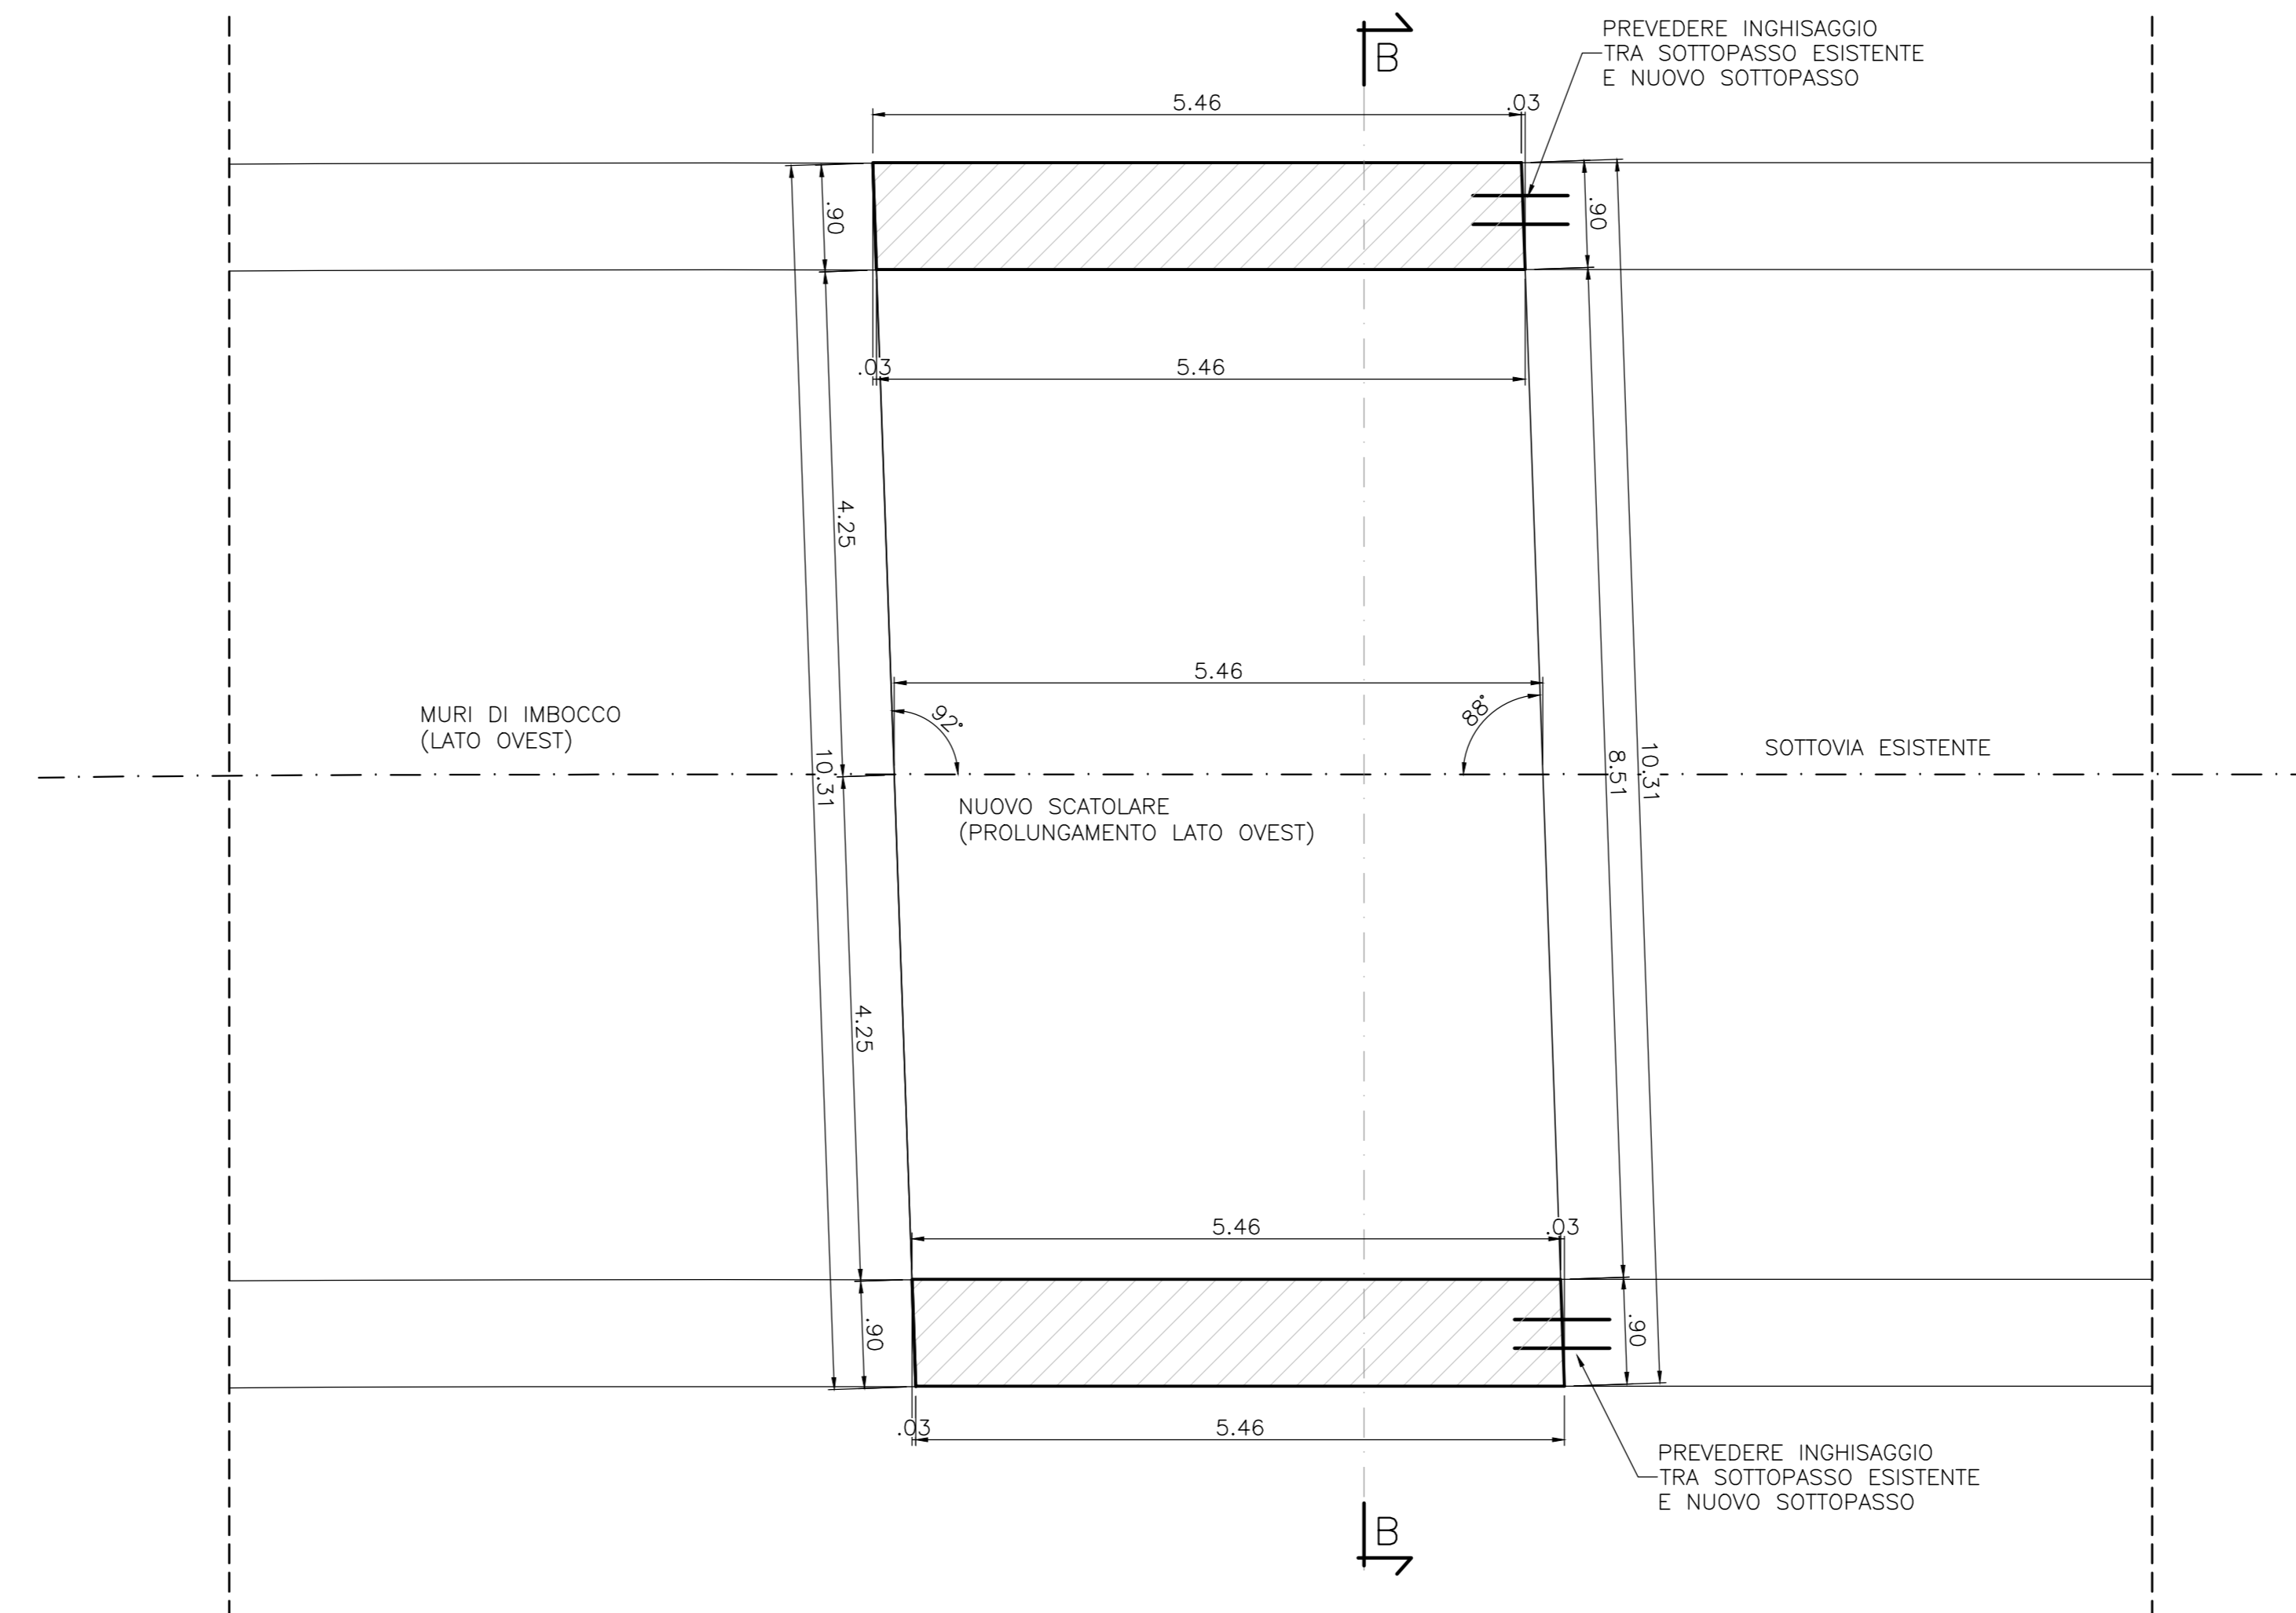

PIANTA D-D
NUOVO SCATOLARE (PROLUNGAMENTO)
 Scala 1:50

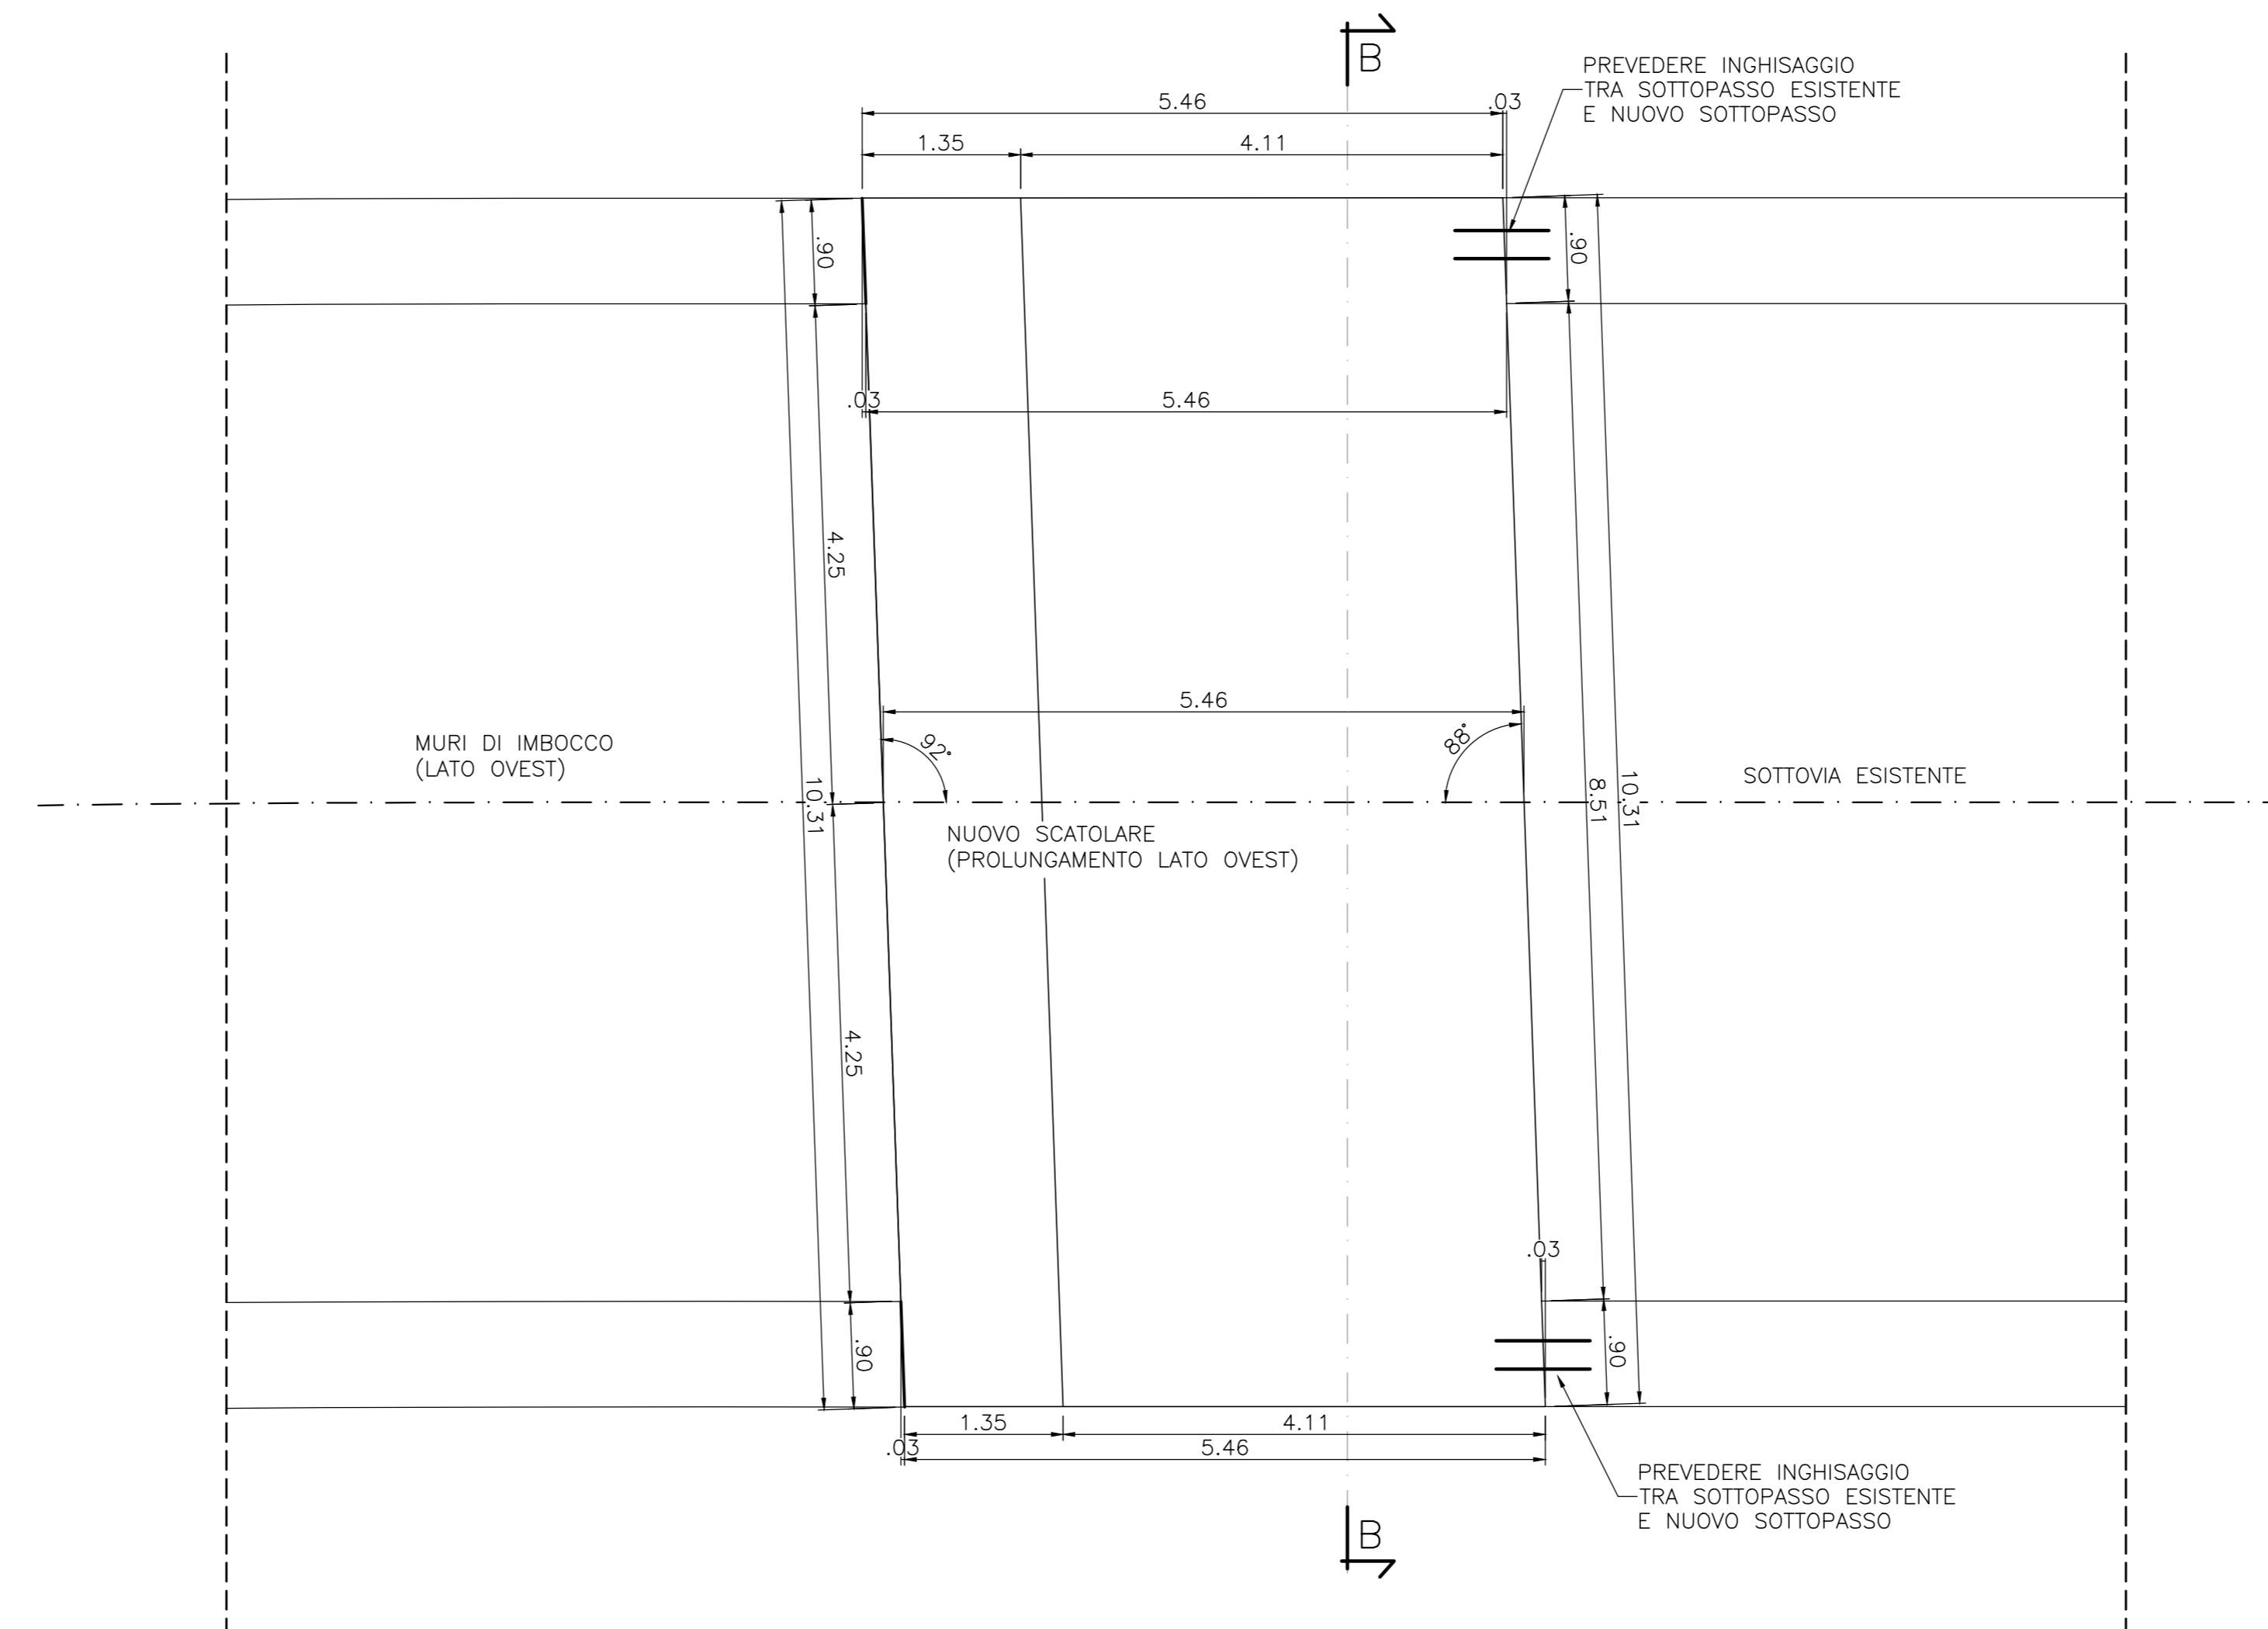

KEY PLAN
 Scala 1:500

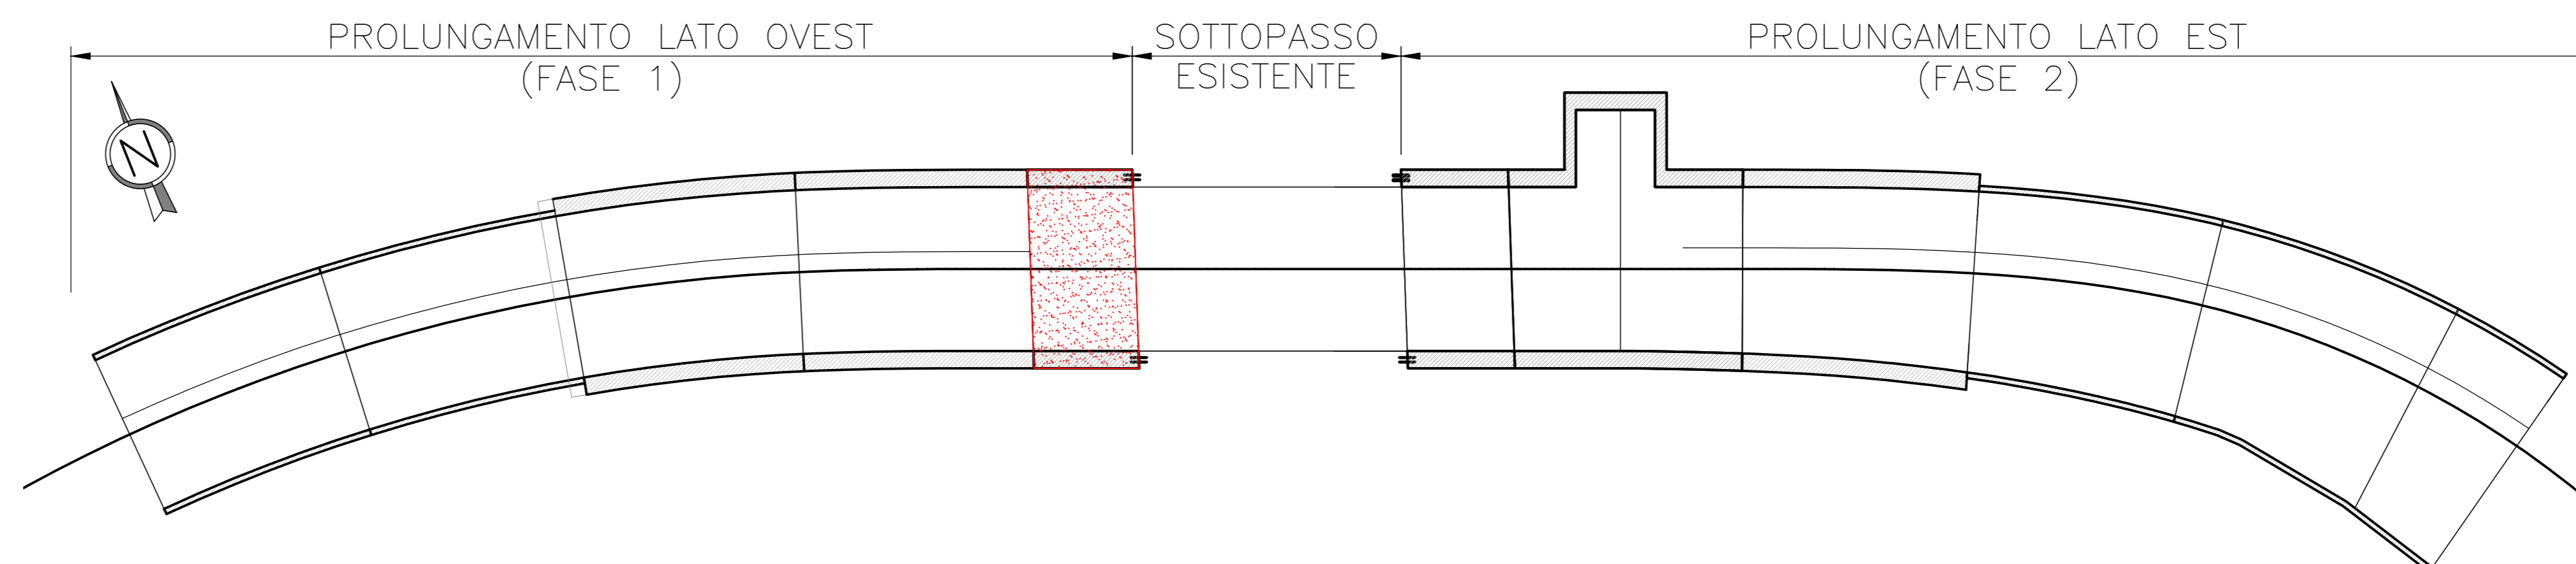

NOTE

- PREVEDERE INGHISAGGIO, TRA IL NUOVO SCATOLARE E QUELLO ESISTENTE, SI VEDA L'ELABORATO NMO210D26BZSL0600001;
- PREVEDERE UN GIUNTO STRUTTURALE, CON INTERPOSIZIONE DI WATER-STOP, TRA IL NUOVO SCATOLARE E L'ELEVAZIONE DEL CONCIO 1, SI VEDA L'ELABORATO NMO210D26BZSL0600001;
- PER IL DETTAGLIO DEL PACCHETTO DI IMPERMEABILIZZAZIONE SI VEDA L'ELABORATO NMO210D26BZSL0600001;
- PREVEDERE LA DEMOLIZIONE DI PARTE DI SOTTOVIA ESISTENTE.
- IL TAPPO DI FONDO SARÀ REALIZZATO CON JET GROUTING.

MATERIALI

PER LE CARATTERISTICHE DEI MATERIALI UTILIZZATI SI RIMANDA ALLO SPECIFICO ELABORATO: NMO210D26TTC0000001

TABELLA INCIDENZE

SOLETTA SUPERIORE	130 Kg/m ³
PIEDRITTI	125 Kg/m ³
SOLETTA INFERIORE	130 Kg/m ³

COMMITTENTE:



PROGETTAZIONE:



CUP: J4710900030009

U.O. INFRASTRUTTURE NORD

PROGETTO DEFINITIVO

POTENZIAMENTO DELLA LINEA MILANO - GENOVA
QUADRUPPLICAMENTO TRATTA MILANO ROGOREDO - PAVIA
FASE 1 - QUADRUPPLICAMENTO MI ROGOREDO - PIEVE EMANUELE

OPERE PRINCIPALI - SOTTOVIA E SOTTOPASSI
 SL06A - Prolungamento sottovia via Niccolò Macchiavelli km 19+462,66 (Fase 1)
 Carpenteria sottopasso lato Ovest

SCALA:

VAR.

COMMESSA LOTTO FASE ENTE TIPO DOC. OPERA/DISCIPLINA PROGR. REV.

NM02 10 D 26 B B SL0600 001 A

Rev.	Descrizione	Redatto	Data	Verificato	Data	Approvato	Data	Autografo	Data
A	EMISSIONE ESECUTIVA		NOVEMBRE 2018		NOVEMBRE 2018		NOVEMBRE 2018		

File: NMO210D26BZSL0600001A.dwg

n. Elab.: