


PLANIMETRIA ANTE OPERAM  
1:500

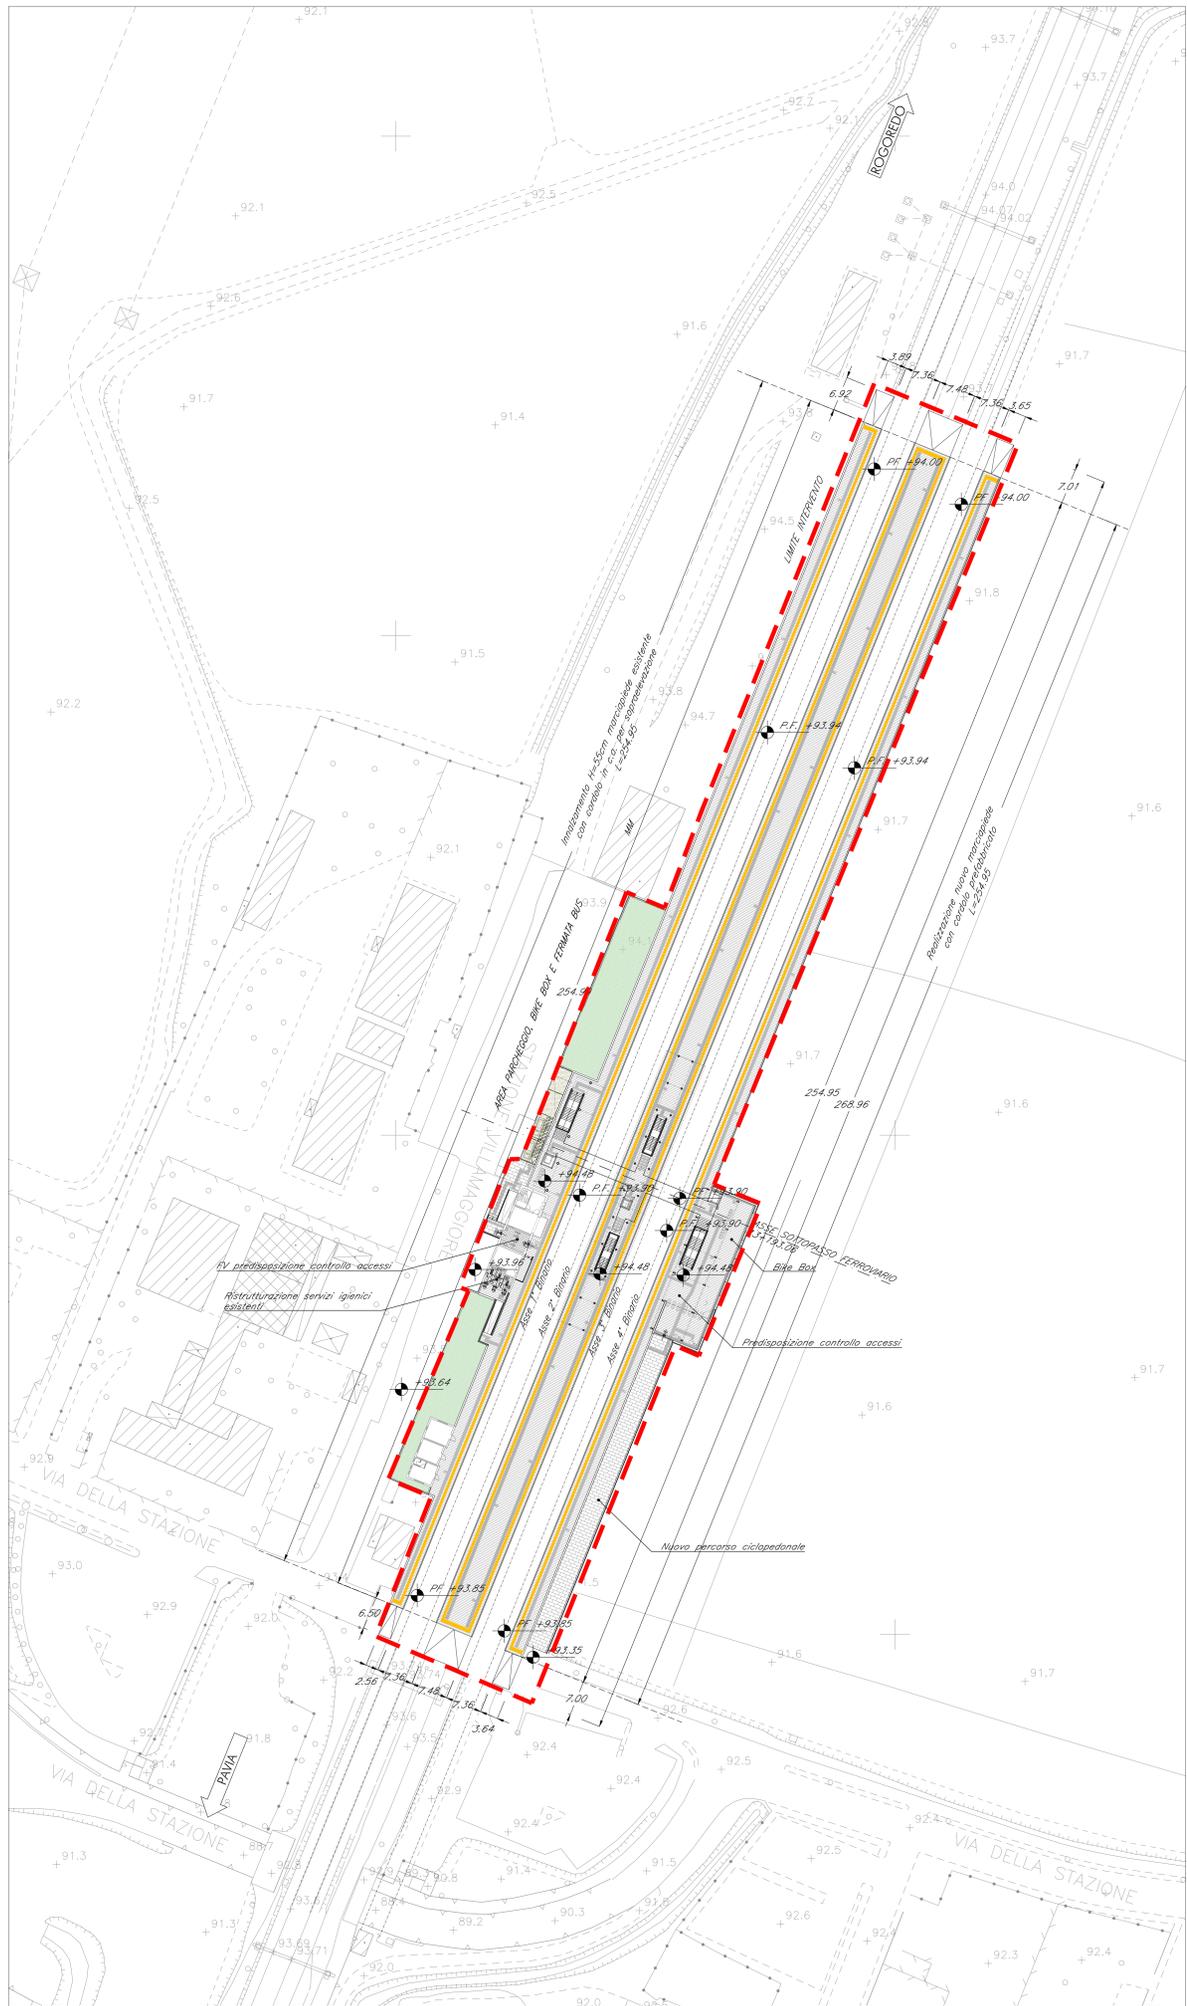

PLANIMETRIA POST OPERAM  
1:500

NOTA 1 - Le opere relative alle stazioni e alle fermate del quadruplicamento sono quelle comprese nel limite d'intervento. Per le opere di sostegno della sede si vedano gli elaborati di OOCC.  
NOTA 2 - Per i recapiti dello smaltimento acque si vedano gli elaborati di OOCC.

COMMITTENTE:   
 PROGETTAZIONE: 

CUP: J4710900030009  
**U.O. ARCHITETTURA, STAZIONI E TERRITORIO**  
**PROGETTO DEFINITIVO**  
**POTENZIAMENTO DELLA LINEA MILANO - GENOVA**  
**QUADRUPPLICAMENTO TRATTA MILANO ROGOREDO - PAVIA**  
**FASE 1 - QUADRUPPLICAMENTO MI ROGOREDO - PIEVE EMANUELE**  
**Fermata Villamaggiore**  
 Elaborati architettonici - Planimetria generale ante e post operam fase finale

SCALA: 1:500

Rev.	Descrizione	Redatto	Data	Verificato	Data	Approvato	Data	Autorizzato Data
A	Emissione esecutiva	A. Ingegn.	Novembre 2019	F. Biondi	Novembre 2019	S. Biondi	Novembre 2019	11/11/2019

FILE: \M2\1004\FRFV030001A.DWG n. Etab.: