





COMUNE: LACCHIARELLA

MILANO

PAVIA

KEY PLAN

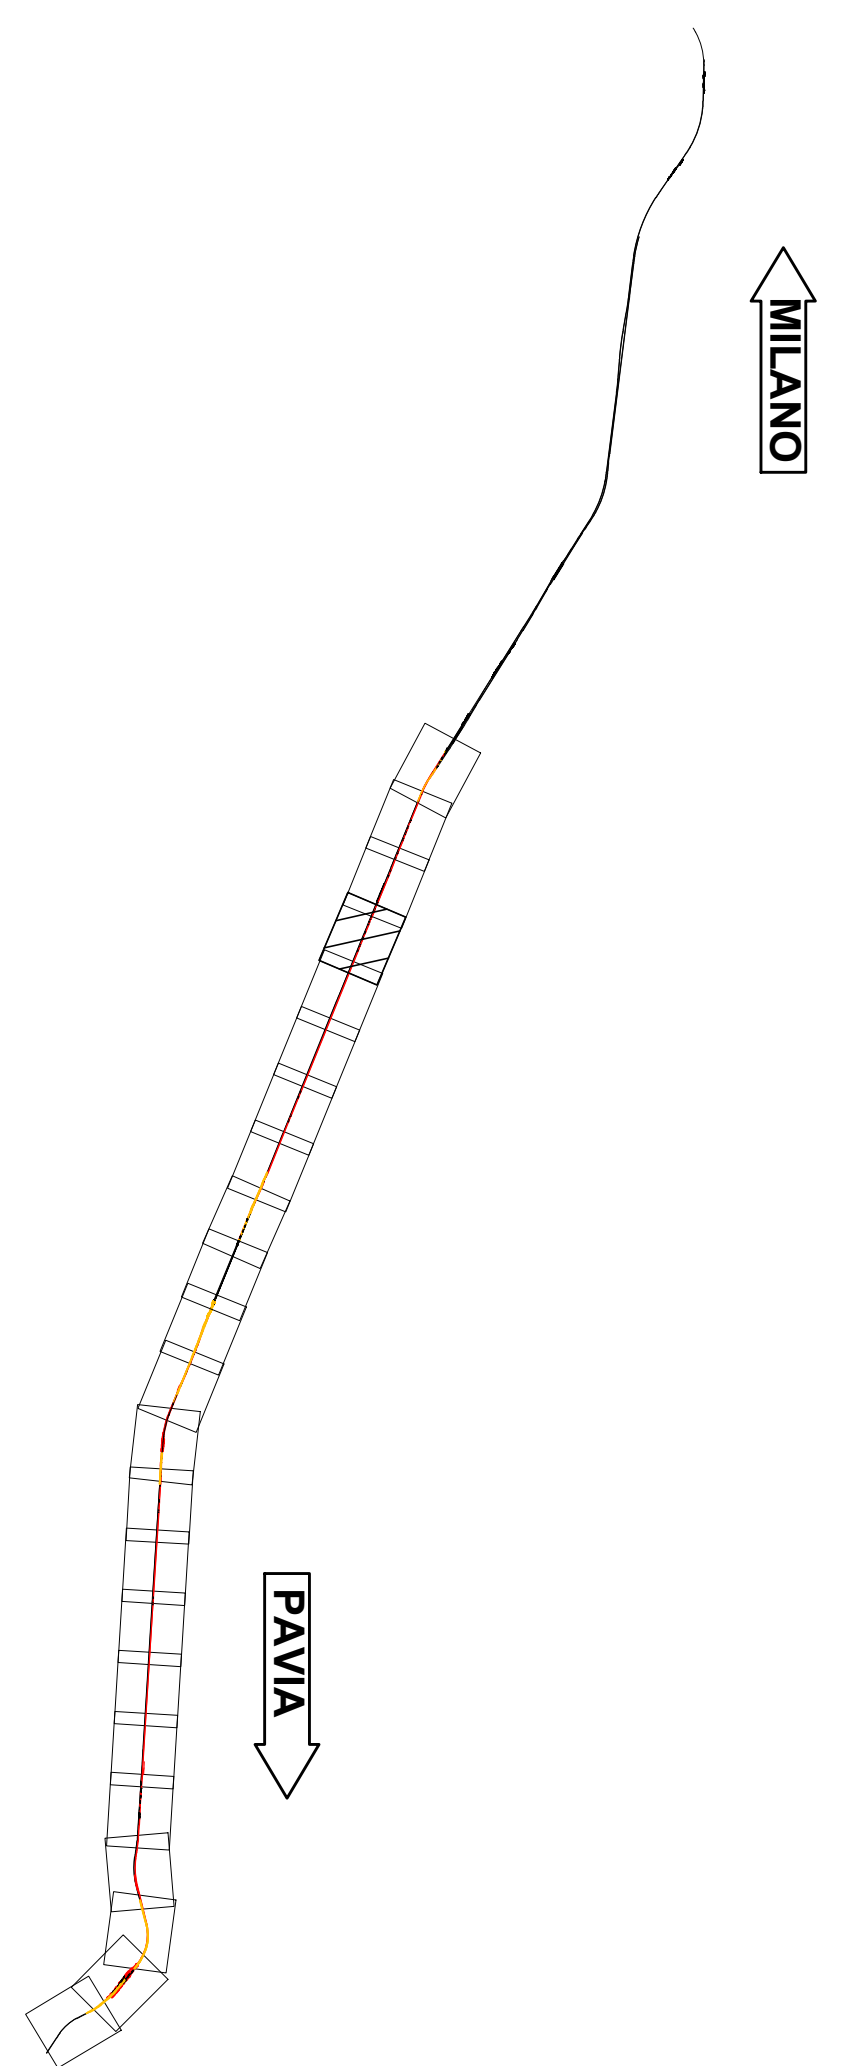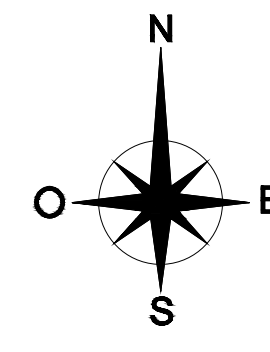

LEGENDA

- KILOMETRICA
- ETOMETRICA
- PROGRESSIVA
- BINARIO PARI LENTO
- BINARIO PARI VELOCE
- BINARIO DI PROGETTO
- BINARIO DEMOLITO
- DEMOLIZIONI
- BARRIERA ANTIRUMORE
- RECINZIONE
- RECINZIONE CON BARRIERA ANTIRUMORE
- TOMBINO
- COSTRUITO IN FASE 1
- DIREZIONE
- NORD

COMMITTENTE:
RFI
 RETE FERROVIARIA ITALIANA
 GRUPPO FERROVIE DELLO STATO ITALIANE

PROGETTAZIONE:
ITALFERR
 GRUPPO FERROVIE DELLO STATO ITALIANE

CUP: J47109000030009

U.O. INFRASTRUTTURE NORD
PROGETTO DEFINITIVO
POTENZIAMENTO DELLA LINEA MILANO - GENOVA
QUADRUPPLICAMENTO TRATTA MILANO ROGOREDO - PAVIA
FASE 2 - QUADRUPPLICAMENTO PIEVE EMANUELE - PAVIA
CORPO STRADALE FERROVIARIO - CONFIGURAZIONE FINALE

Planimetria di progetto sede - Tav. 4/23

SCALA: 1:1000

| COMMESSA | LOTTO | FASE | ENTE | TIPO DOC. | OPERA/DISCIPLINA | PROGR. | REV. |
|----------|-------|------|------|-----------|------------------|--------|------|
| NM0Z | 20 | D | 26 | P7 | CS0000 | 004 | A |

| Rev. | Descrizione | Redatto | Data | Verificato | Data | Approvato | Data | Autografo | Data |
|------|---------------------|------------|------------|-------------|------------|-------------|------------|-------------|------------|
| A | EMISSIONE ESECUTIVA | 02/09/2018 | 02/09/2018 | [Signature] | 02/09/2018 | [Signature] | 02/09/2018 | [Signature] | 02/09/2018 |