



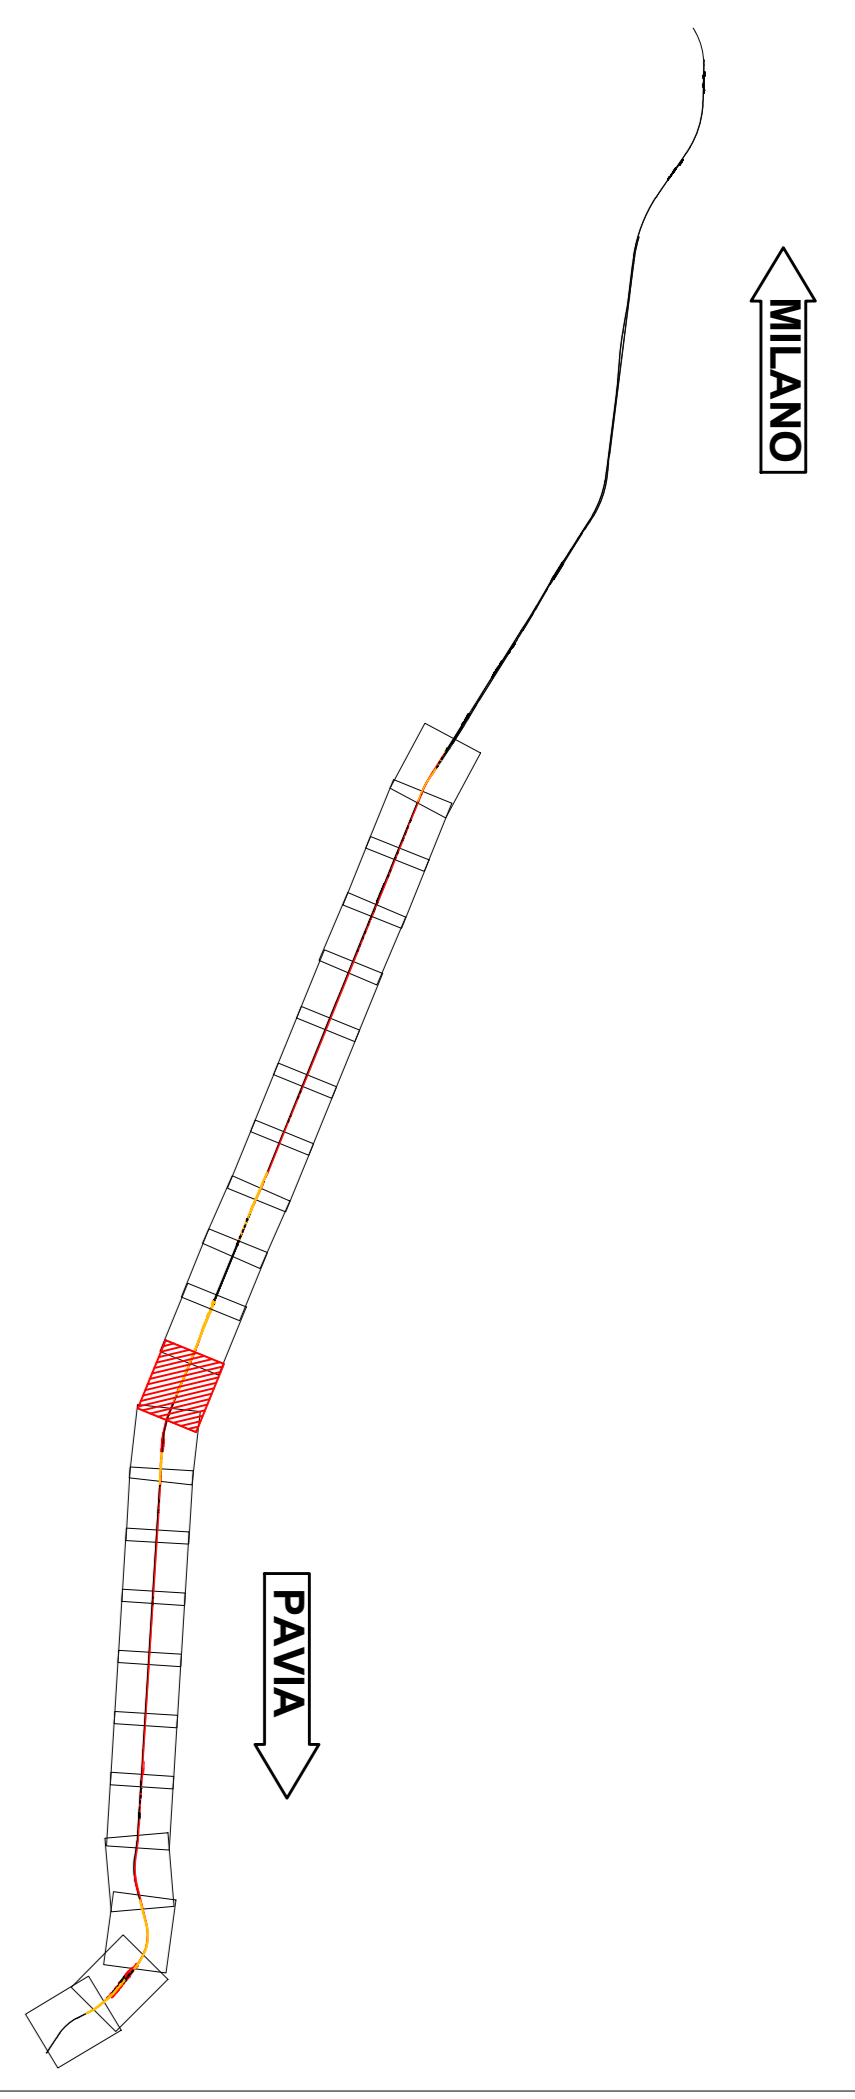

COMUNE: GIUSSAGO

COMUNE: CERTOSA DI PAVIA

KEY PLAN

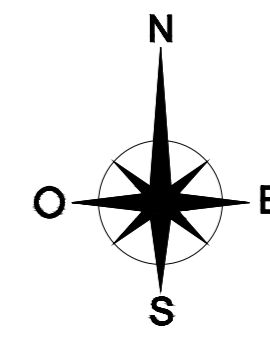

LEGENDA

- ⊕ KM XX KILOMETRICA
- ⊕ X ETTOMETRICA
- PK X+XXX.XX PROGRESSIVA
- BPL BINARIO PARI LENTO
- BPV BINARIO PARI VELOCE
- BINARIO DI PROGETTO
- BINARIO DEMOLITO
- DEMOLIZIONI
- BARRIERA ANTIRUMORE
- RECINZIONE
- RECINZIONE CON BARRIERA ANTIRUMORE
- TOMBINO
- COSTRUITO IN FASE 1
- DIREZIONE
- ⊕ NORD

COMMITTENTE:



PROGETTAZIONE:



CUP: J4710900030009

U.O. INFRASTRUTTURE NORD

PROGETTO DEFINITIVO

POTENZIAMENTO DELLA LINEA MILANO - GENOVA  
 QUADRUPPLICAMENTO TRATTA MILANO ROGOREDO - PAVIA  
 FASE 2 - QUADRUPPLICAMENTO PIEVE EMANUELE - PAVIA  
 CORPO STRADALE FERROVIARIO - CONFIGURAZIONE FINALE

Pianimetria di progetto su ortofoto - Tav. 12/23

SCALA:  
1:1000

COMMESSA	LOTTO	FASE	ENTE	TIPO DOC.	OPERA/DISCIPLINA	PROGR.	REV.
NM0Z	20	D	26	P7	CS0001	012	A

Rev.	Descrizione	Redatto	Data	Verificato	Data	Approvato	Data	Autore	Verificatore
A	EMISSIONE ESECUTIVA	...	Novembre 2018	...	Novembre 2018	...	Novembre 2018	...	...