


Provincia				
Comune				
L =	100.999	134.513	114.112	7.626
DSL =	-0.477	-0.603	-0.544	0.024
p =	4.720	4.480	4.767	0.093
Progr. Livellette	27774.667	27909.180	28022.950	28022.918

PR	-27774.667	PR	-27909.180	PR	-28022.950
CV	-77.928	CV	-77.326	CV	-78.758
DP	-0.024	DP	-0.029	DP	-0.168
R	+12000.000	R	+7000.000	R	+7500.000
T	+14.400	T	+10.045	T	+6.289
F	+0.001	F	+0.001	F	+0.003

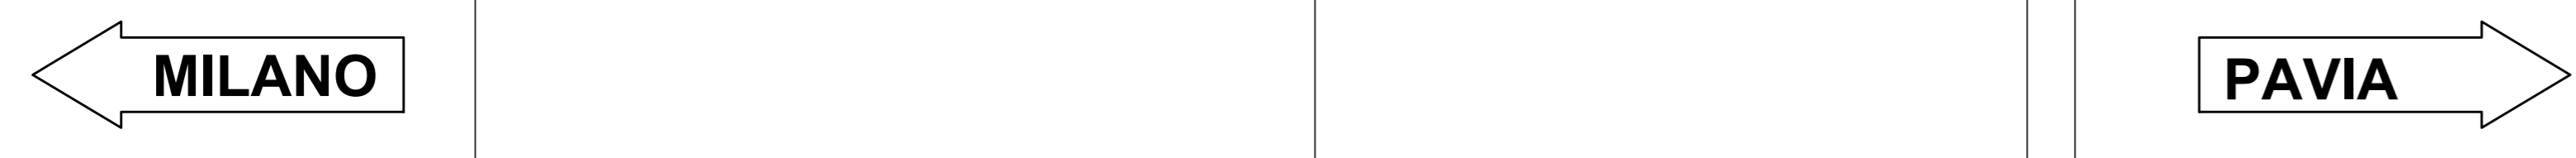

1:100  
1:1000

Q. R. = 70.00 m

NUMERO SEZIONE	85		87		86		80	
QUOTE PROGETTO	78.281	78.163	78.045	77.927	77.815	77.703	77.591	77.479
QUOTE TERRENO	78.376	78.211	78.163	78.027	77.978	77.814	77.730	77.683
ETTOMETRICHE	700		800		900		000	
DIST. PARZIALI	25	25	25	25	25	25	25	6
PROGRESSIVE	27700.00	27725.00	27750.00	27775.00	27800.00	27825.00	27850.00	28000.00
ANDAMENTO PLANIMETRICO	p = 95.00		L = 13.97					

COMMITTENTE:

PROGETTAZIONE:

CUP: J4710900030009

U.O. INFRASTRUTTURE NORD

PROGETTO DEFINITIVO

POTENZIAMENTO DELLA LINEA MILANO - GENOVA  
 QUADRUPPLICAMENTO TRATTA MILANO ROGOREDO - PAVIA  
 FASE 2 - QUADRUPPLICAMENTO PIEVE EMANUELE - PAVIA  
 CORPO STRADALE FERROVIARIO - CONFIGURAZIONE FINALE

Profilo di progetto - Tav. 22/22

SCALA: 1:1000

COMMESSA LOTTO FASE ENTE TIPO DOC. OPERA/DISCIPLINA Progr. REV.

NM0Z 20 D 26 F7 CS0000 022 A

Rev.	Descrizione	Redatto	Data	Verificato	Data	Approvato	Data	Autore
A	EMMISSIONE ESECUTIVA		Novembre 2018		Novembre 2018		Novembre 2018	

File: HMO22026F7CS0000022A.DWG n. Etab.: 1