



## SEZIONE TIPO STRADALE cat. F1e

Scala 1:50

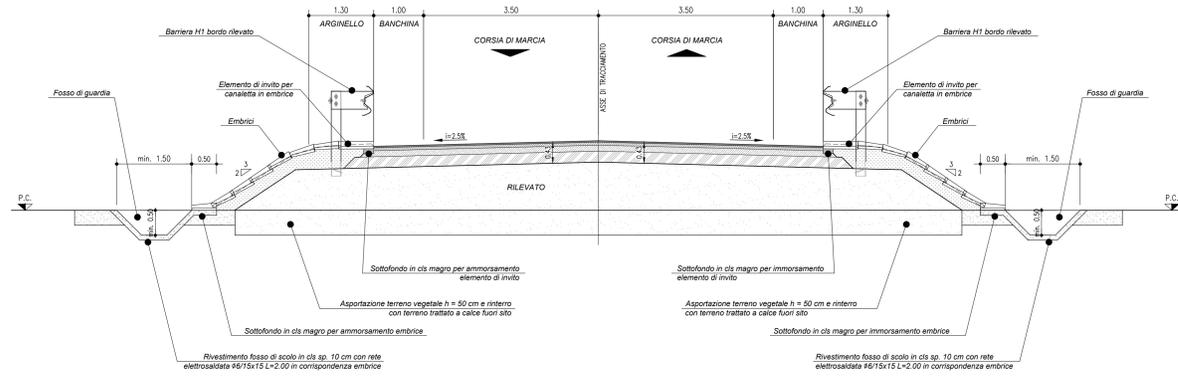


## DETTAGLIO PAVIMENTAZIONE STRADALE

Scala 1:10

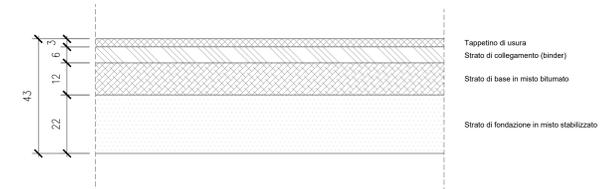

## SEZIONE TIPO STRADALE cat. F2e

Scala 1:50

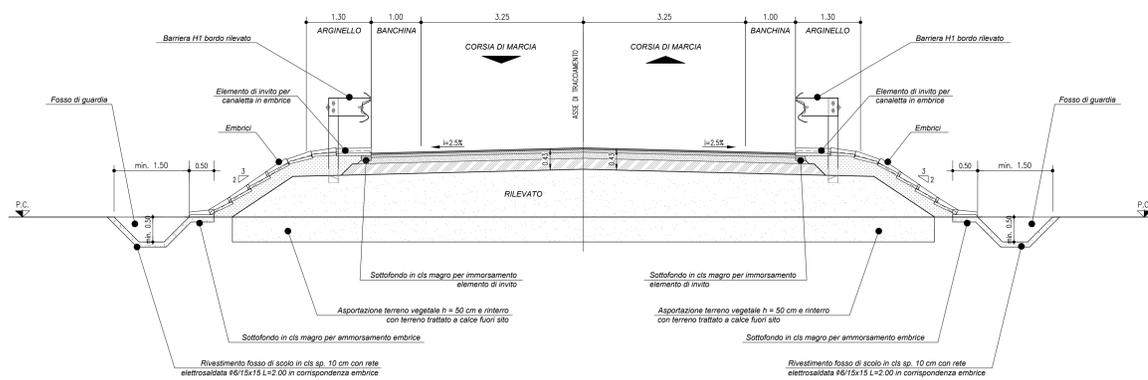

COMMITTENTE: **RFI** RETE FERROVIARIA ITALIANA GRUPPO FERROVIE DELLO STATO ITALIANO

PROGETTAZIONE: **ITALFERR** GRUPPO FERROVIE DELLO STATO ITALIANO

CUP: J4710900030009

U.O. INFRASTRUTTURE NORD

PROGETTO DEFINITIVO

POTENZIAMENTO DELLA LINEA MILANO - GENOVA  
 QUADRUPPLICAMENTO TRATTA MILANO ROGOREDO - PAVIA  
 FASE 2 - QUADRUPPLICAMENTO PIEVE EMANUELE - PAVIA  
 CORPO STRADALE FERROVIARIO - CONFIGURAZIONE FINALE

Sezioni tipo stradali

SCALA: 1:50

COMMESSA	LOTTO	FASE	ENTE	TIPO DOC.	OPERA/DISCIPLINA	PROGR.	REV.
NM0Z	20	D	26	WB	CS0000	007	A

Rev.	Descrizione	Redatto	Data	Verificato	Data	Approvato	Data	Autografo
A	EMMISSIONE ESECUTIVA	COZZI	Novembre 2018	COZZI	Novembre 2018	COZZI	Novembre 2018	

File: NMG22026WB0300007A.DWG n. Elab.: