




PIANTA IMPALCATI  
scala 1:50

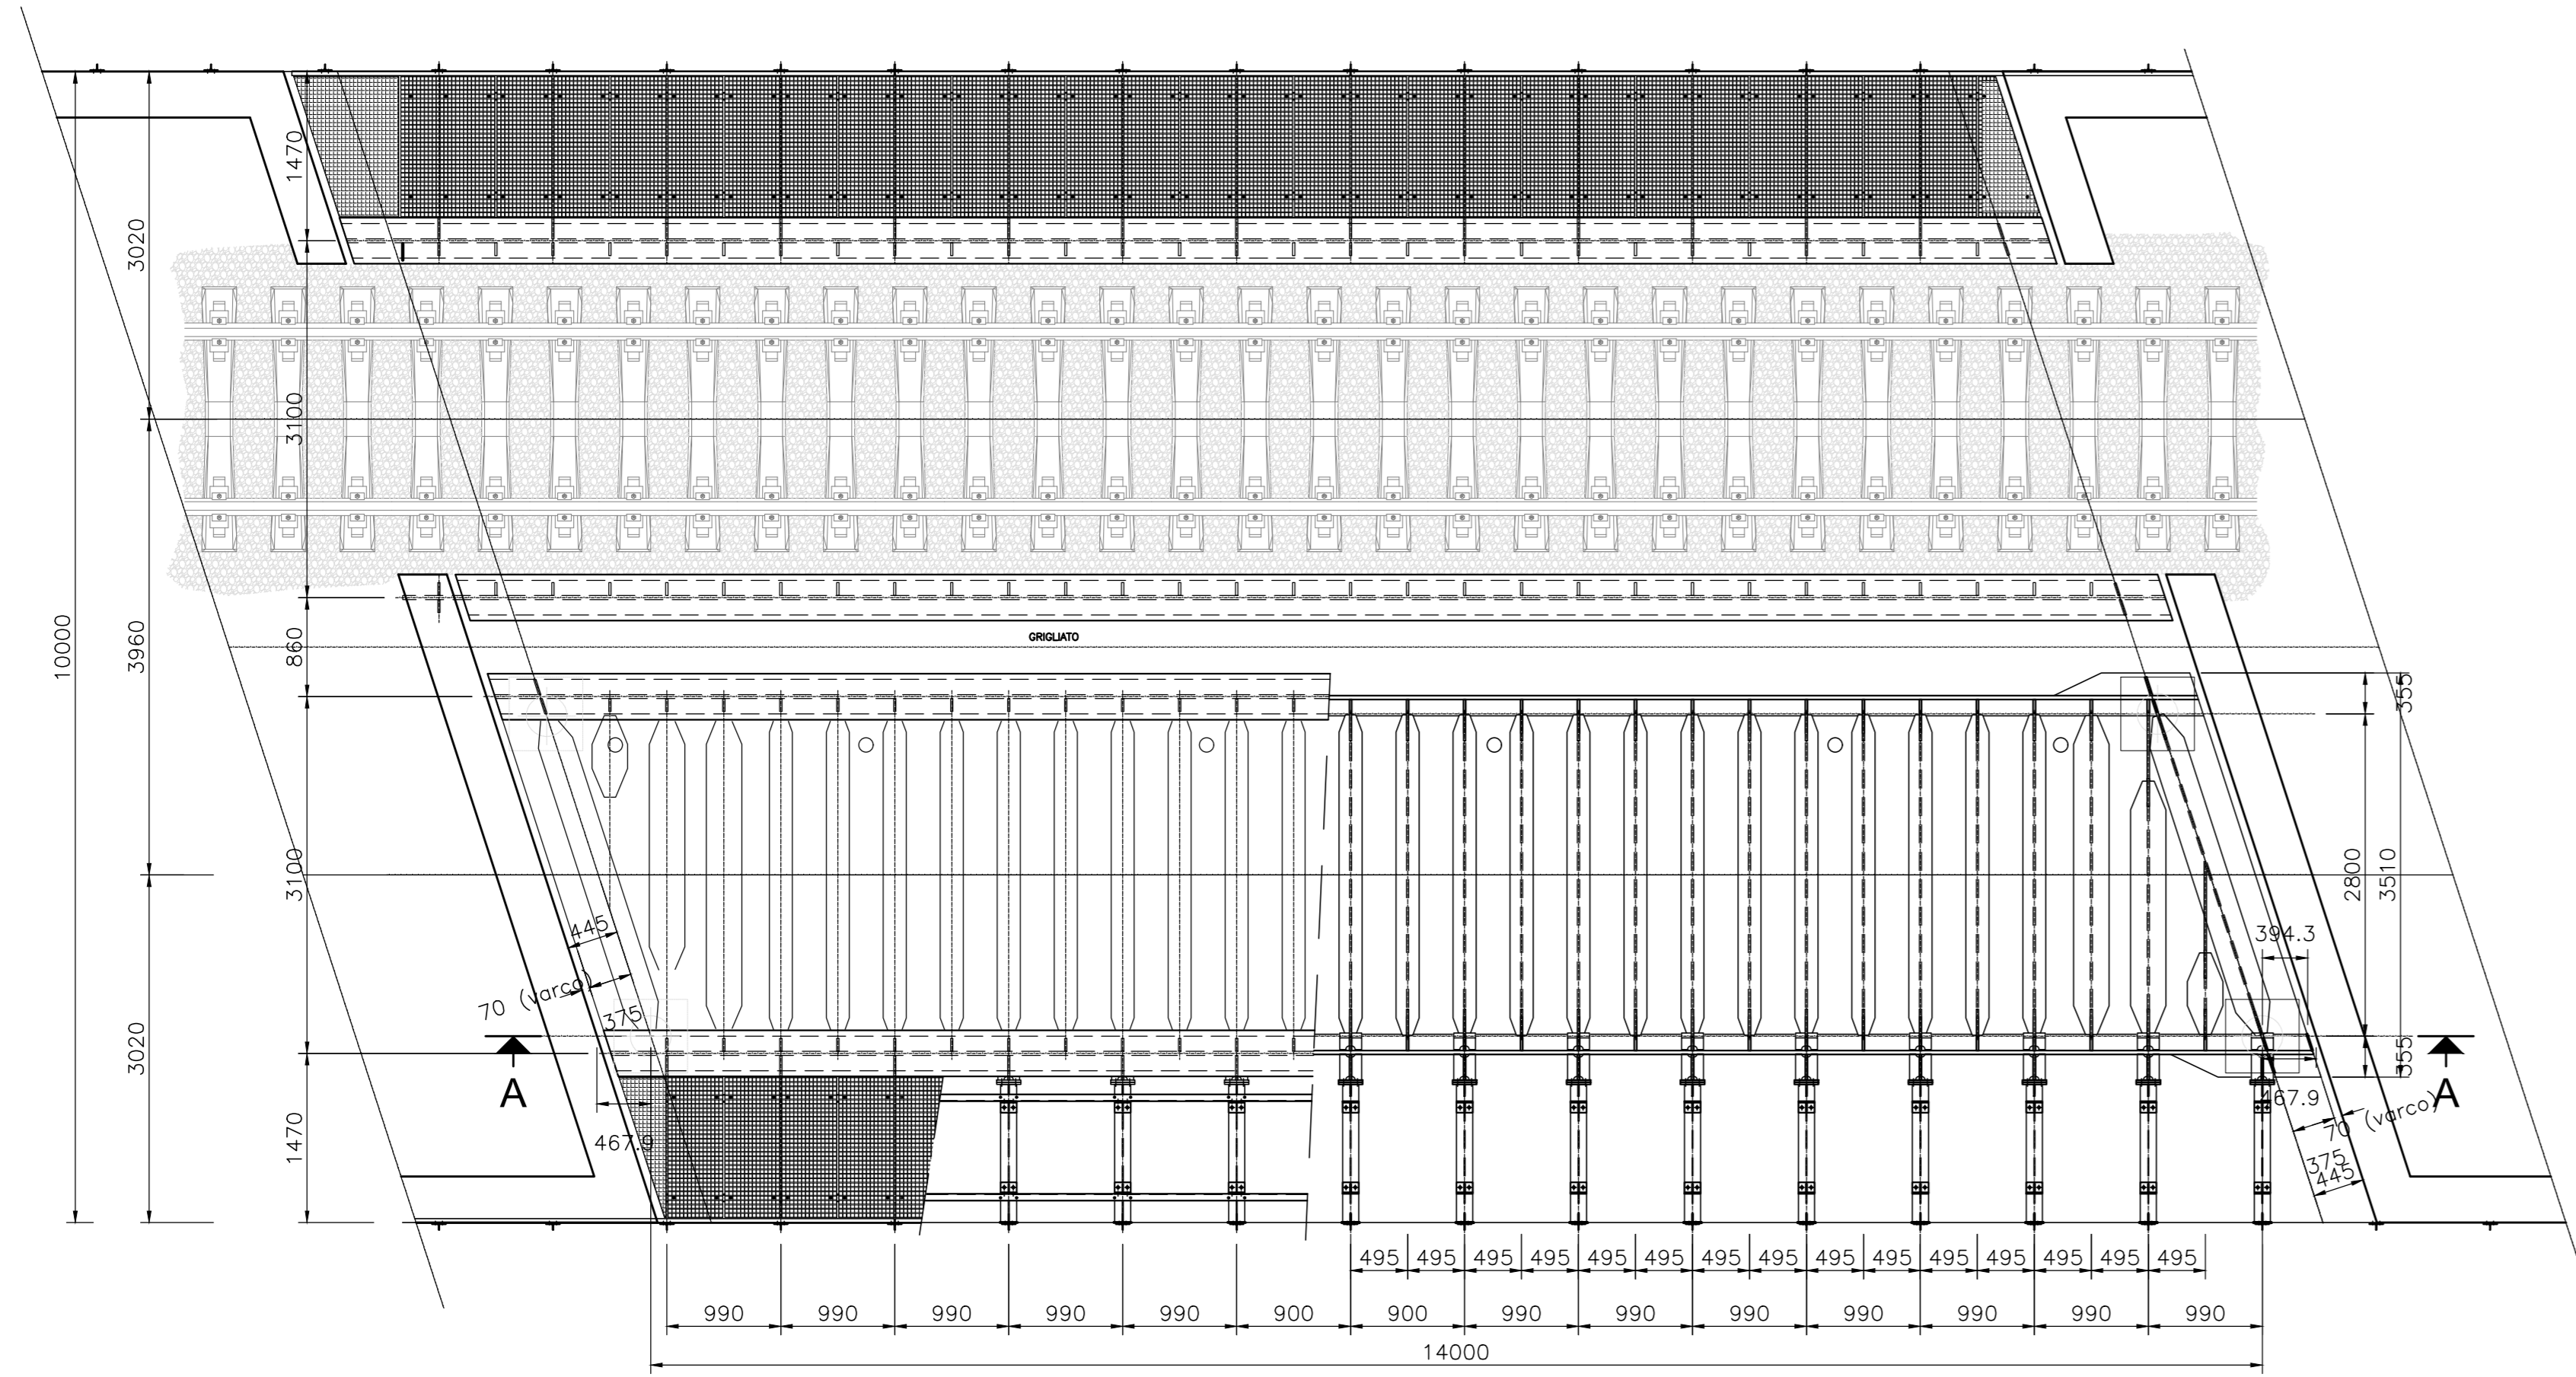

SEZIONE TRASVERSALE  
scala 1:25

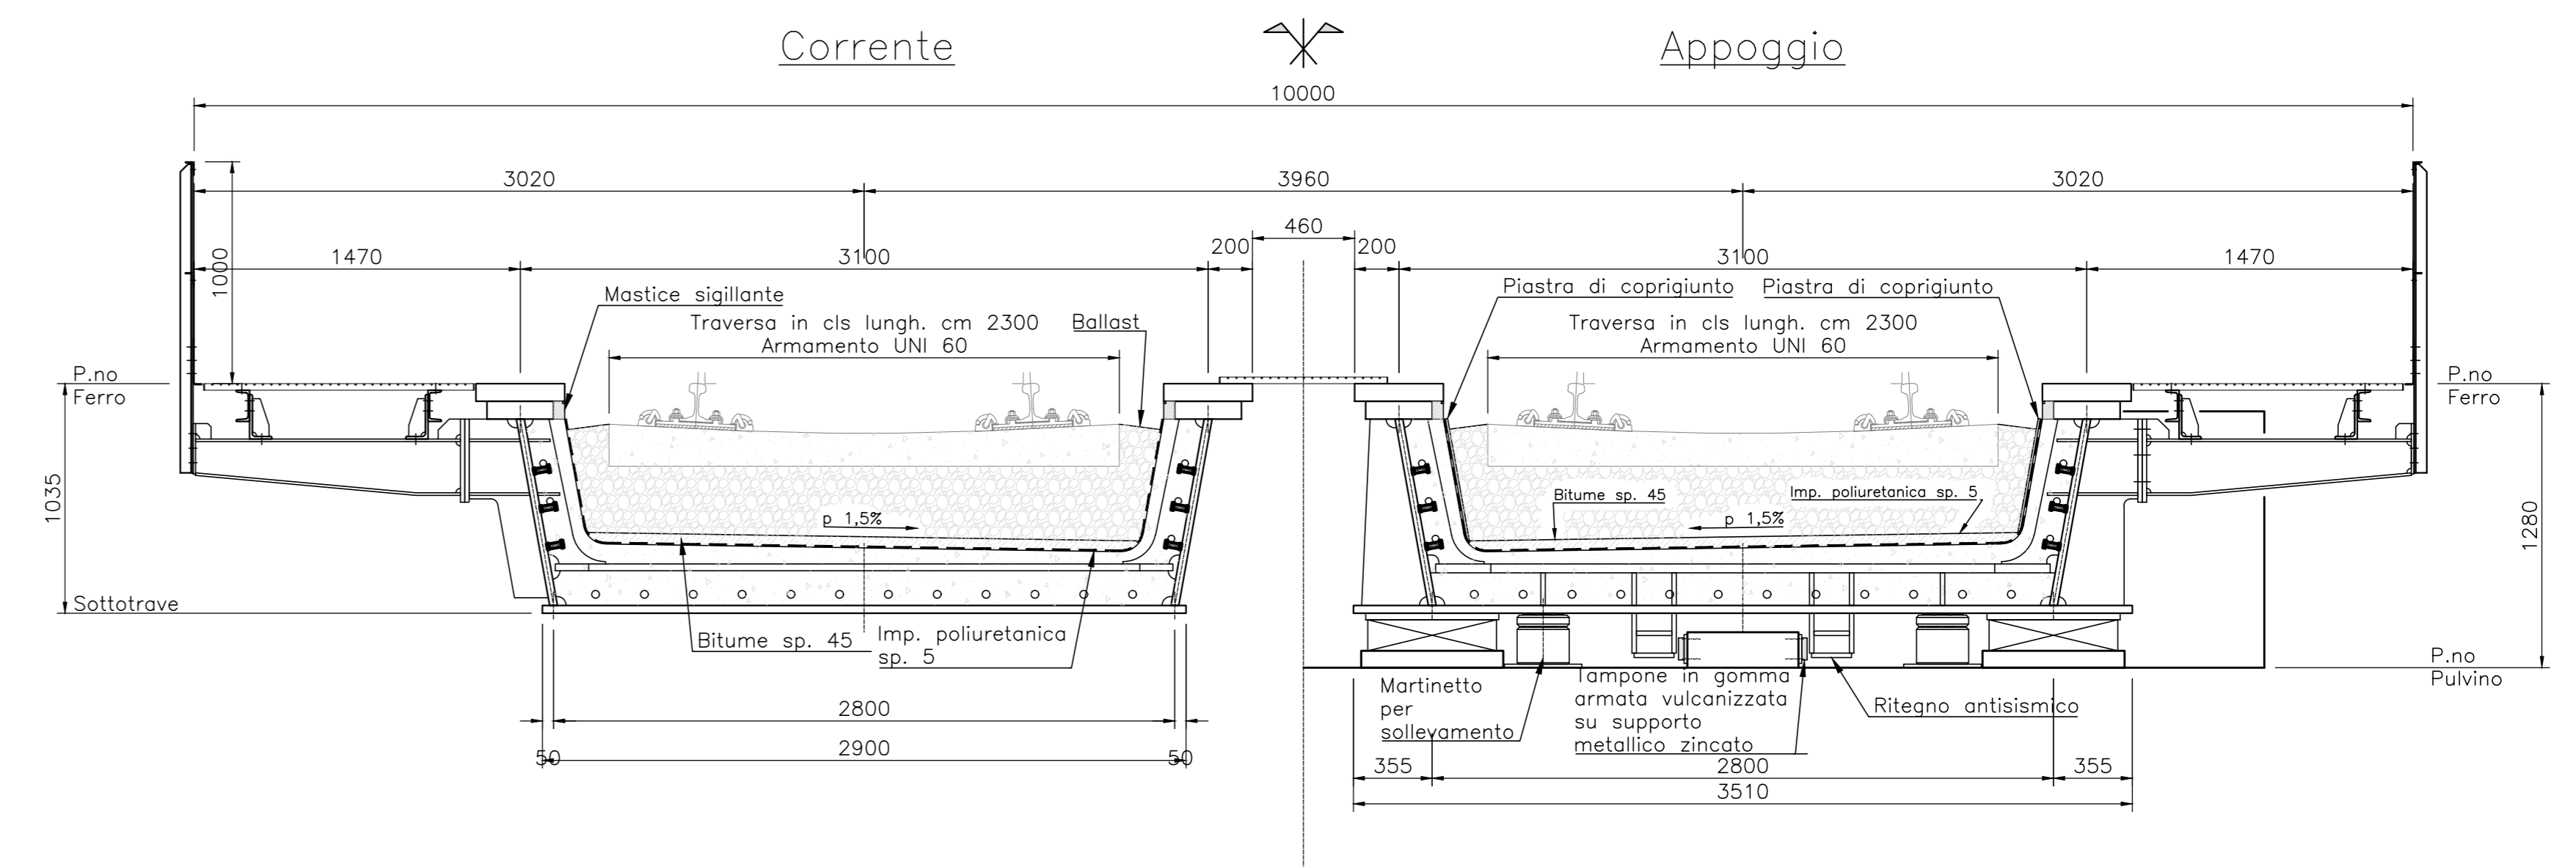

SEZIONE LONGITUDINALE  
scala 1:50

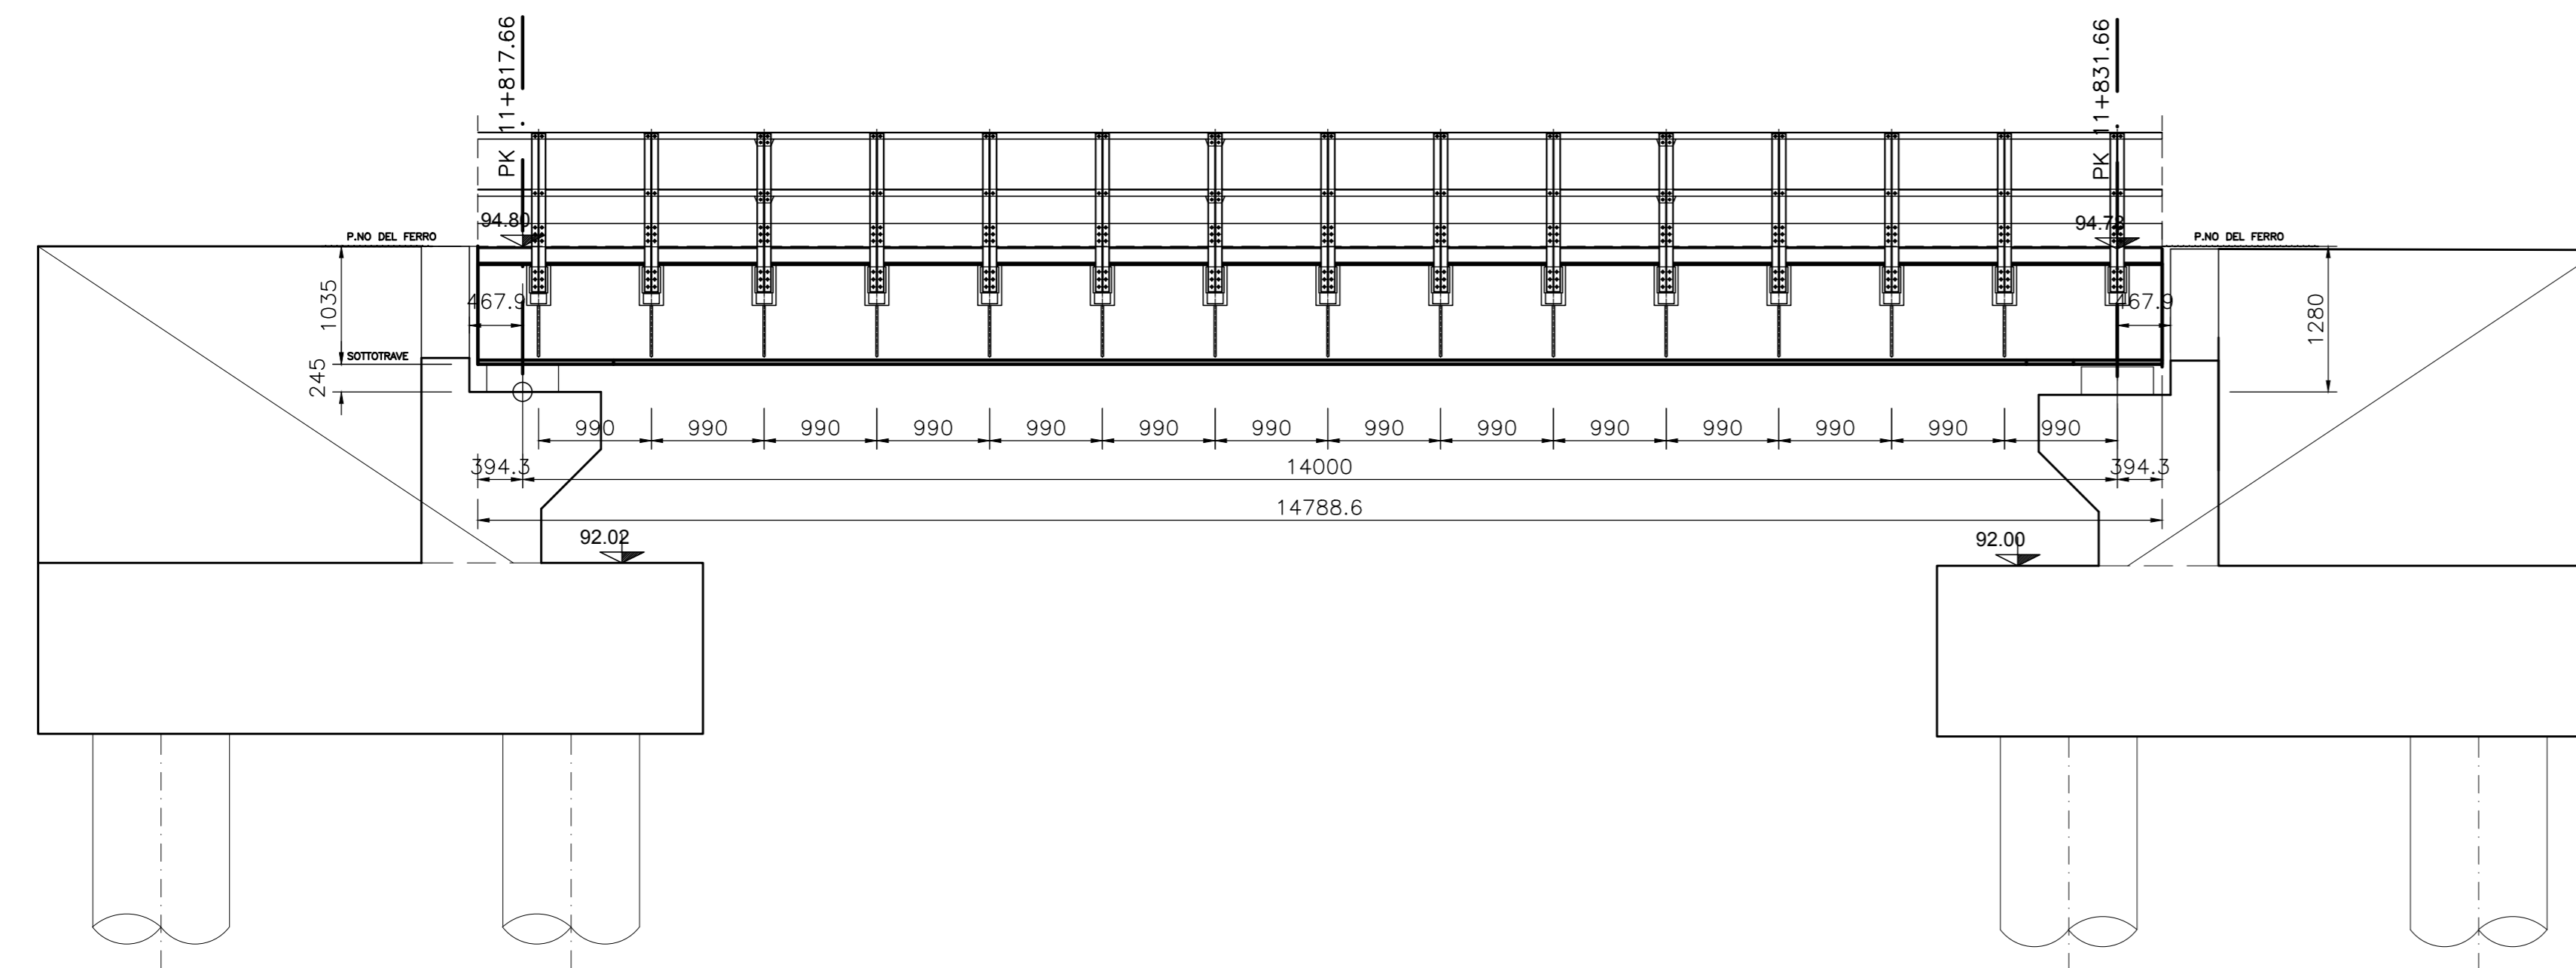

MATERIALI  
PER I MATERIALI SI RIMANDA AD ELABORATO SPECIFICO :  
NM0220026TTOC000001

COMMITTENTE: **RFI** RETE FERROVIARIA ITALIANA GRUPPO FERROVIE DELLO STATO ITALIANE

PROGETTAZIONE: **ITALFER** GRUPPO FERROVIE DELLO STATO ITALIANE

CUP: J4710900030009

U.O. INFRASTRUTTURE NORD

PROGETTO DEFINITIVO

POTENZIAMENTO DELLA LINEA MILANO - GENOVA  
QUADRUPPLICAMENTO TRATTA MILANO ROGOREDO - PAVIA  
FASE 2 - QUADRUPPLICAMENTO PIEVE EMANUELE - PAVIA

OPERE PRINCIPALI - PONTI E VIADOTTI  
VI03 - Nuovo ponte sulla Roggia Speziana Km 11+817,66  
Carpenteria impalcato

SCALA: 1:50

COMMESSA	LOTTO	FASE	ENTE	TIPO DOC.	OPERA/DISCIPLINA	PROGR.	REV.
NM02	20	D	26	BB	VI0307	001	A

Rev.	Descrizione	Redatto	Data	Verificato	Data	Approvato	Data	Autore
A	EMMISSIONE ESERCUTIVA	COZZI/...	Novembre 2018	...	Novembre 2018	...	Novembre 2018	...

File: \\n02200268\0307001\_A.DWG n. Elab.: