




PIANTA IMPALCATI
SCALA 1:50

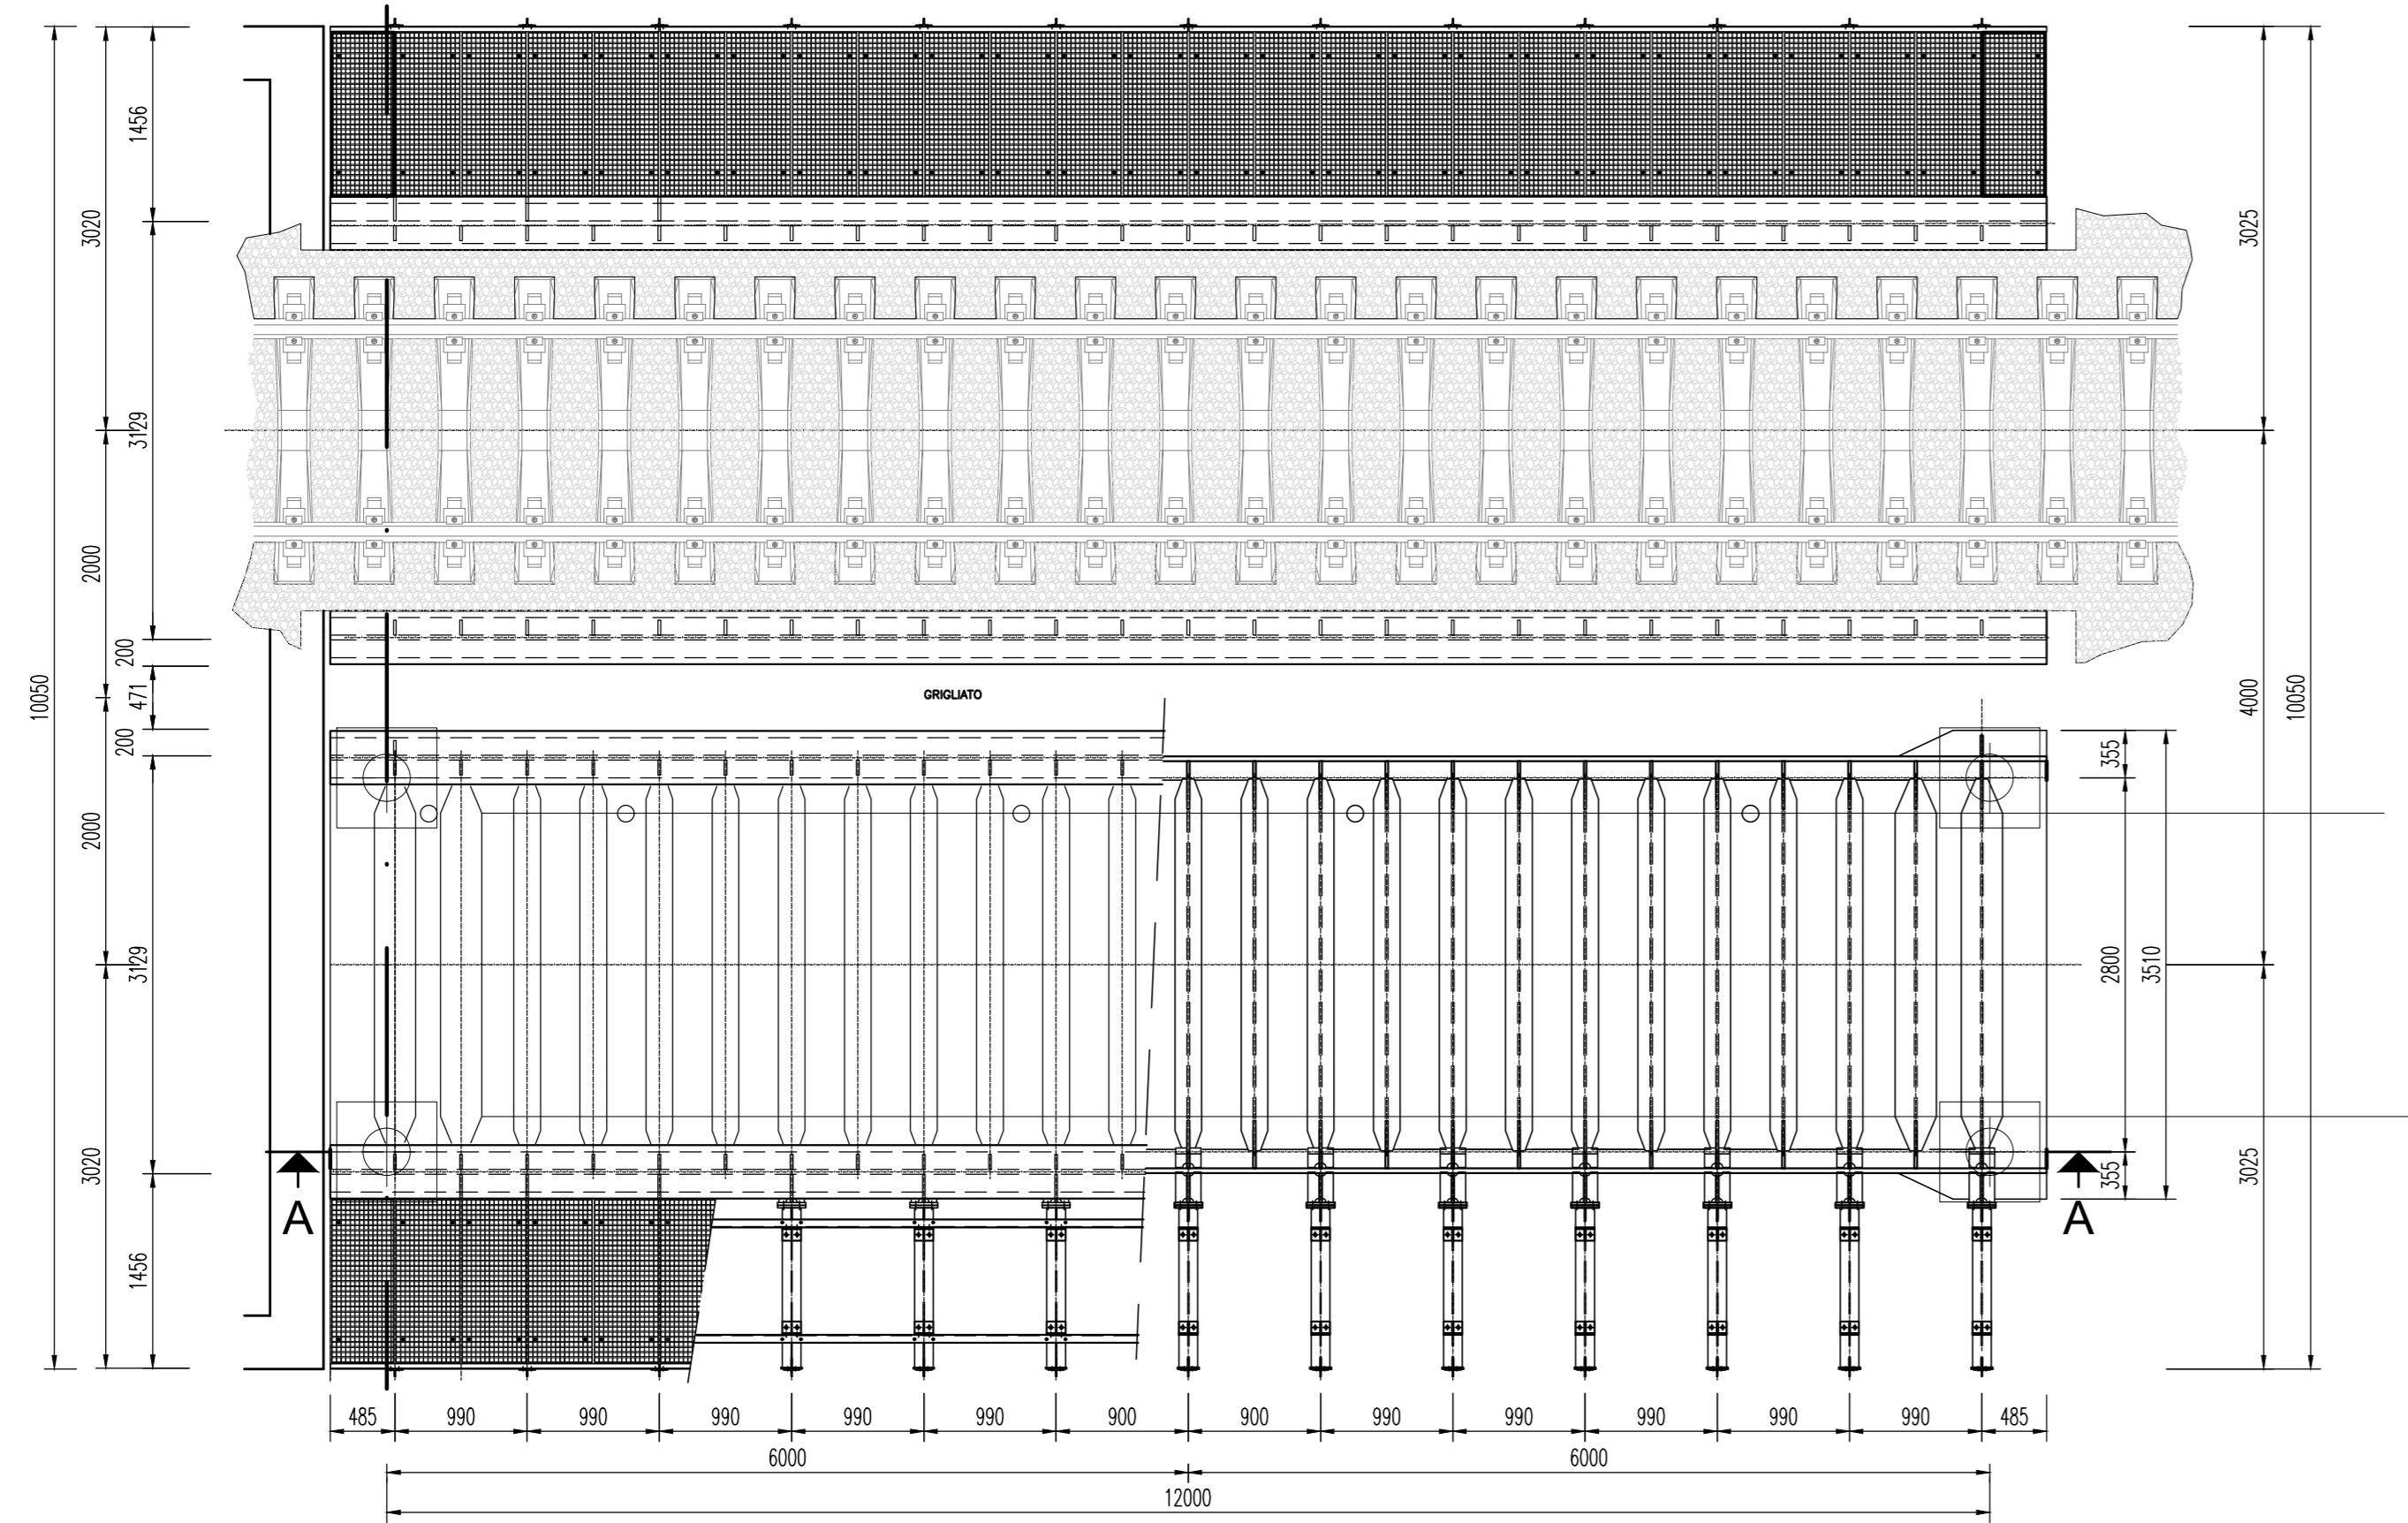

SEZIONE TRASVERSALE
SCALA 1:25

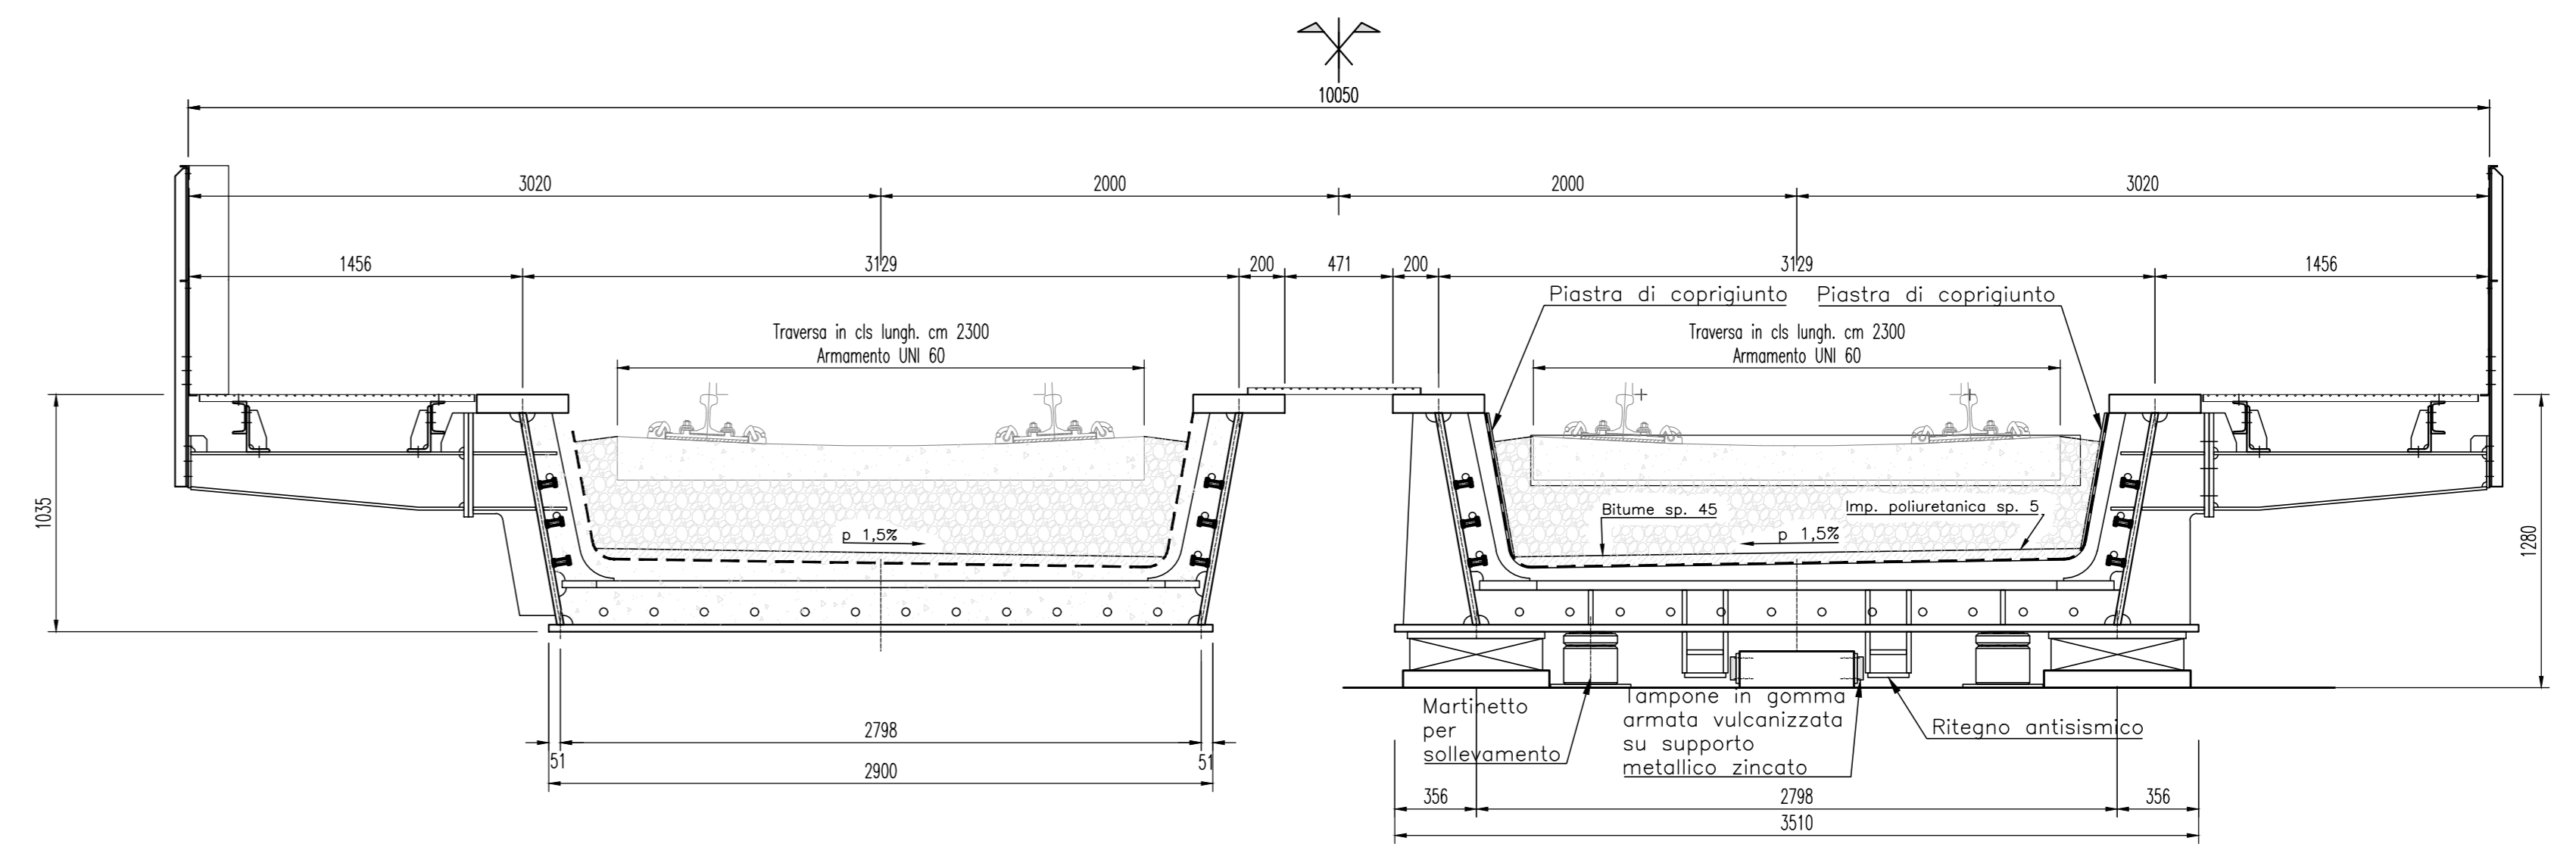

SEZIONE LONGITUDINALE
SCALA 1:50

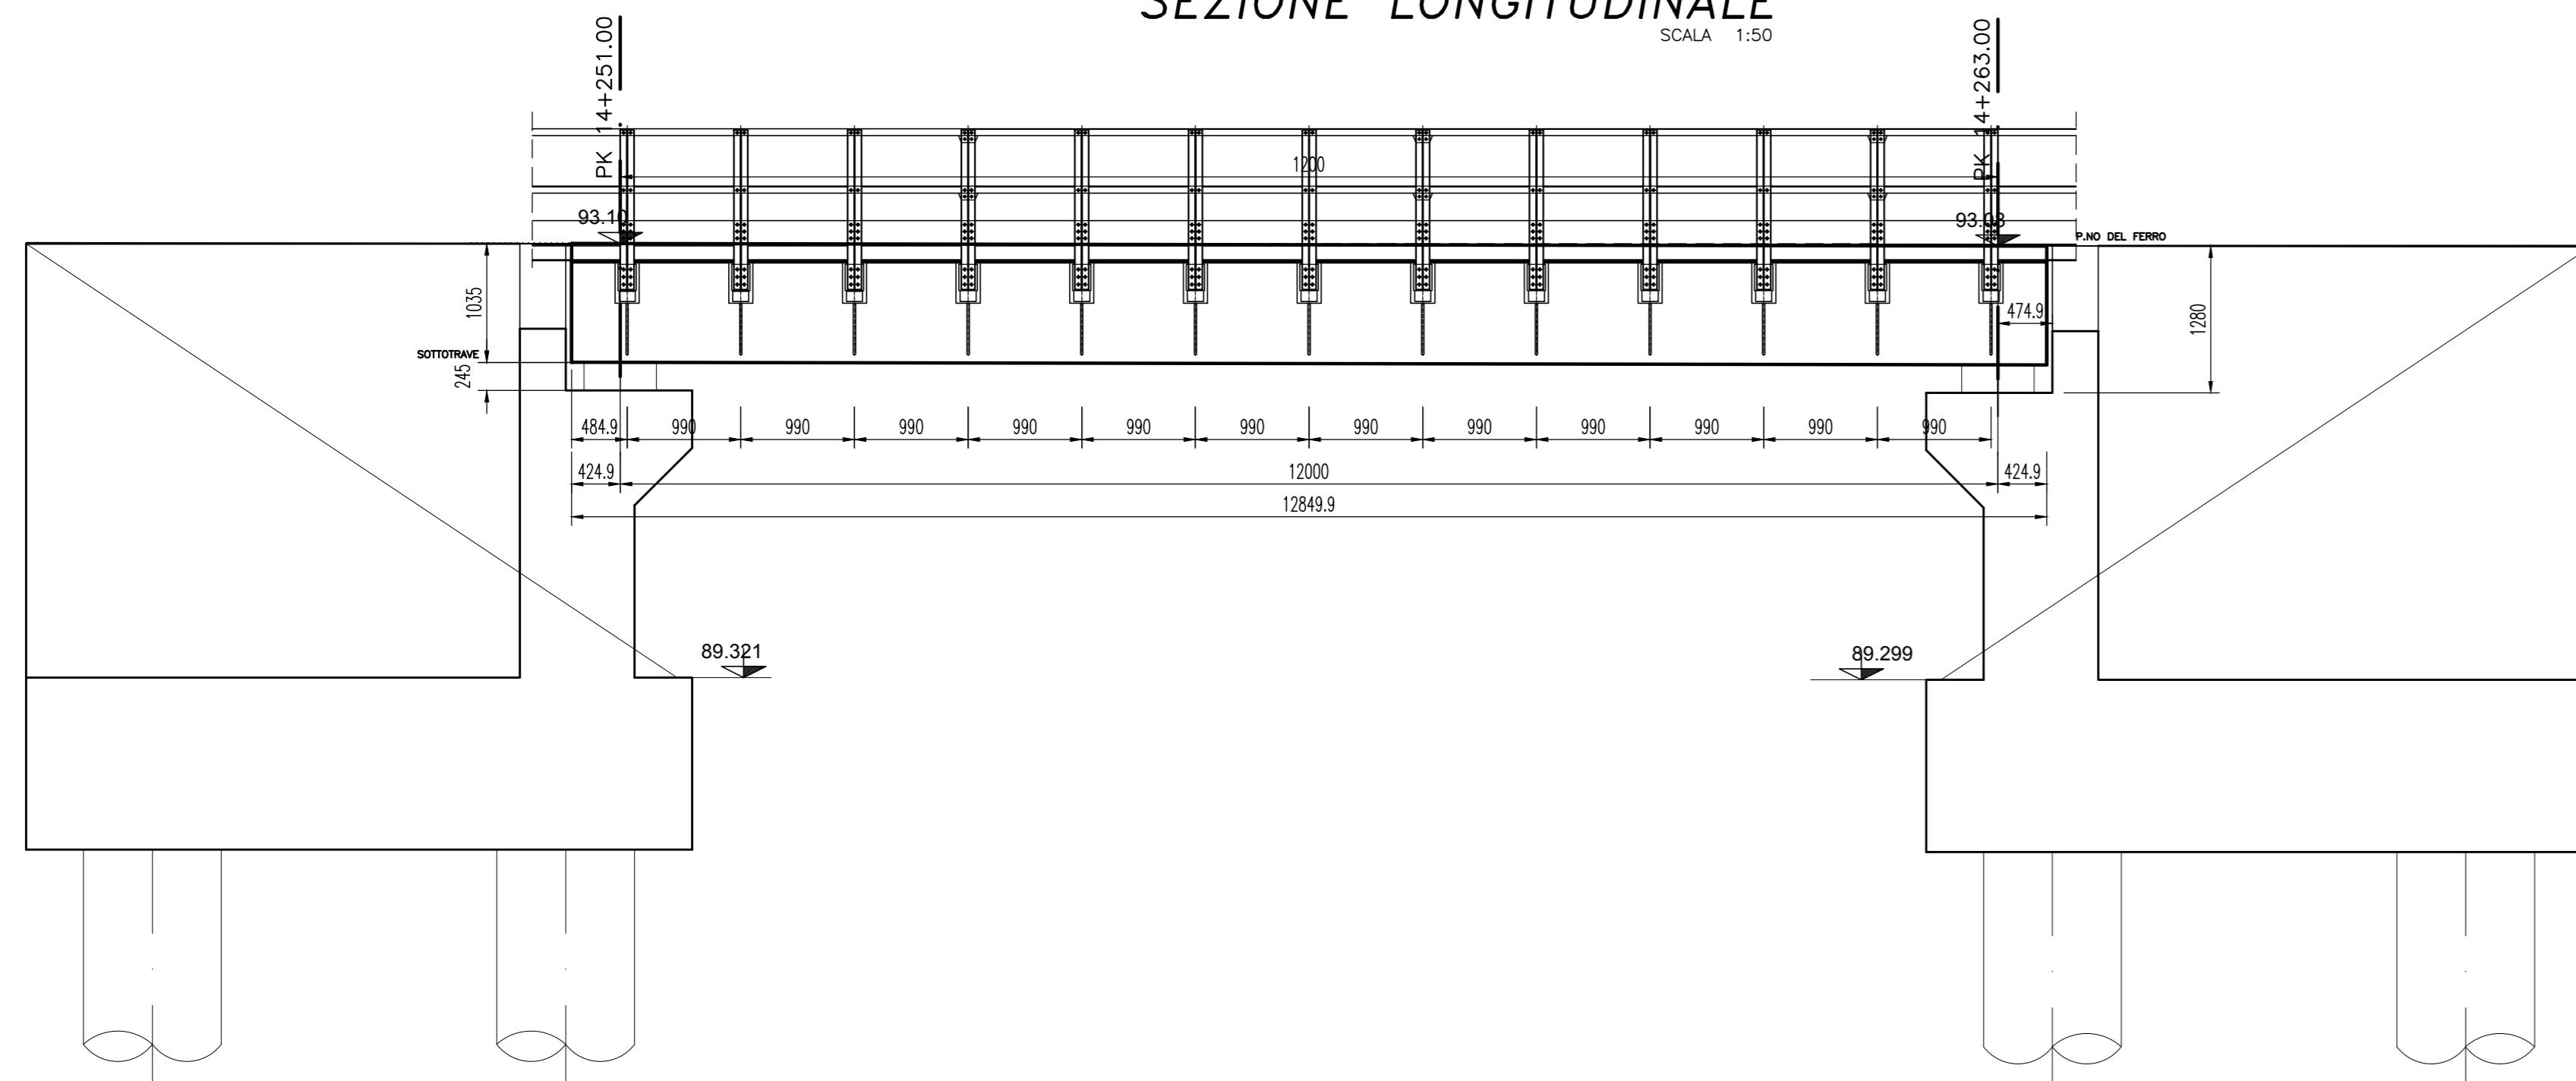

MATERIALI
PER I MATERIALI SI RIMANDA AD ELABORATO SPECIFICO :
NM0220026T0C000001

COMMITTENTE:
RFI
RETE FERROVIARIA ITALIANA
GRUPPO FERROVIE DELLO STATO ITALIANE

PROGETTAZIONE:
ITALFER
GRUPPO FERROVIE DELLO STATO ITALIANE

CUP: J47109000030009

U.O. INFRASTRUTTURE NORD

PROGETTO DEFINITIVO

POTENZIAMENTO DELLA LINEA MILANO - GENOVA
QUADRUPPLICAMENTO TRATTA MILANO ROGOREDO - PAVIA
FASE 2 - QUADRUPPLICAMENTO PIEVE EMANUELE - PAVIA

OPERE PRINCIPALI - PONTI E VIADOTTI
VI04 - Nuovo ponte sulla Roggia Colombano Km 14+251,00
Carpenteria impalcato

SCALA:
Varie

COMMESSA	LOTTO	FASE	ENTE	TIPO DOC.	OPERADISCIPLINA	PROGR.	REV.
NM02	20	D	26	BB	VI0407	001	A

Rev.	Descrizione	Redatto	Data	Verificato	Data	Approvato	Data	Autografo
A	EMMISSIONE ESECUTIVA		NOVEMBRE 2018		NOVEMBRE 2018		NOVEMBRE 2018	

File: \\n40220026B\G407001A.DWG n. Lab.: