




SEZIONE LONGITUDINALE A-A
SL04 SOTTOVIA STAZIONE VILLAMAGGIORE PK 13+346.71
 Scala 1:50

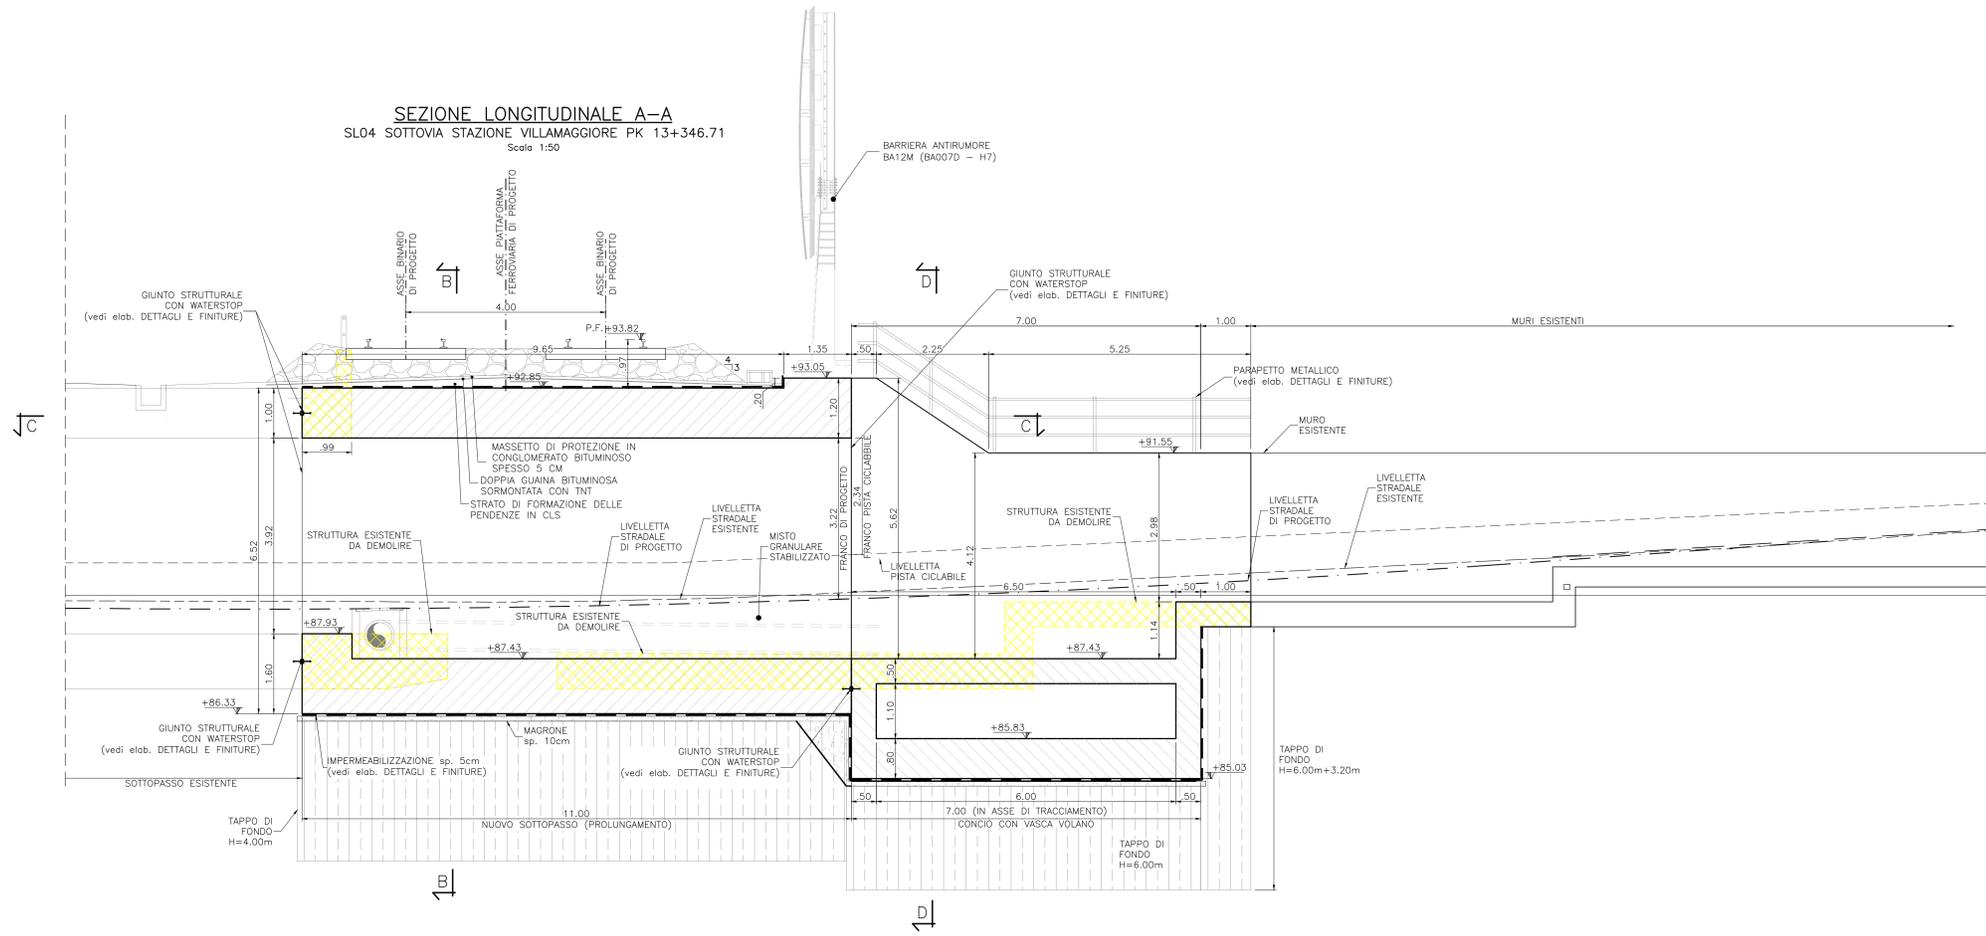

SEZIONE C-C
 Scala 1:50

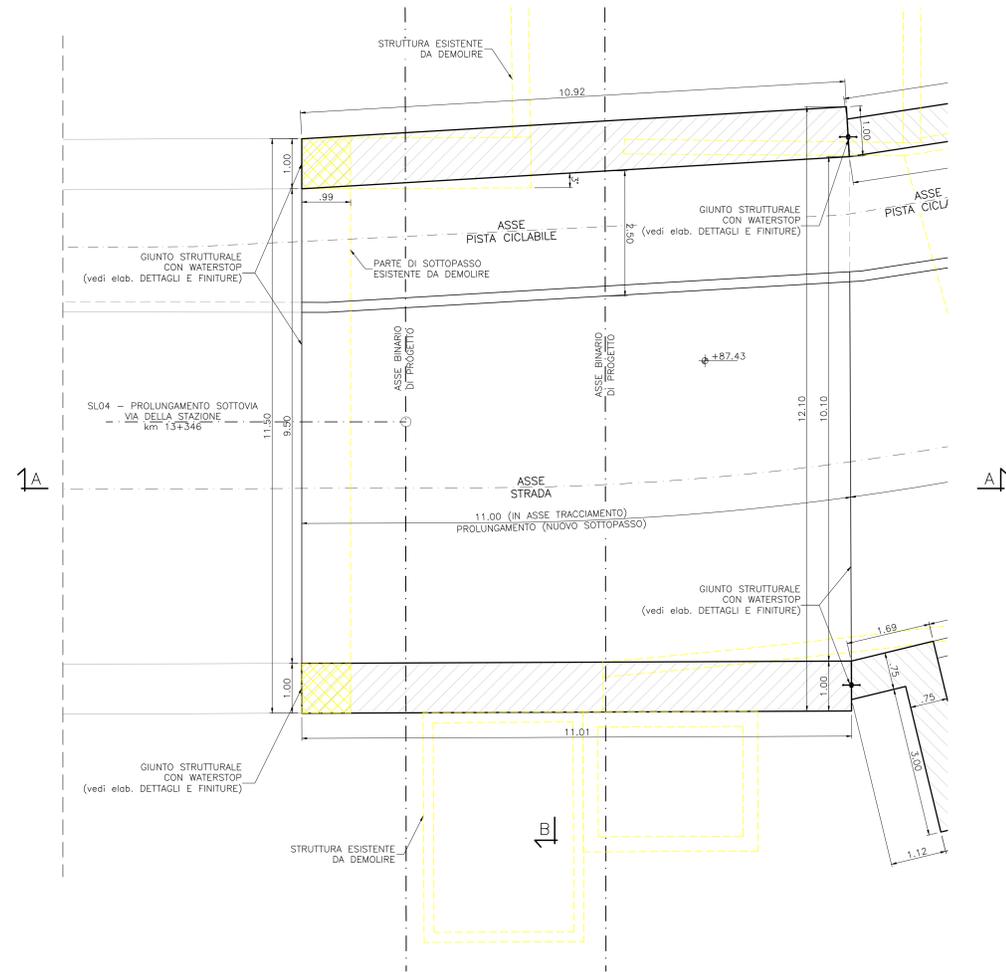

SEZIONE TRASVERSALE B-B
NUOVO SOTTOPASSO (PROLUNGAMENTO)
 Scala 1:50

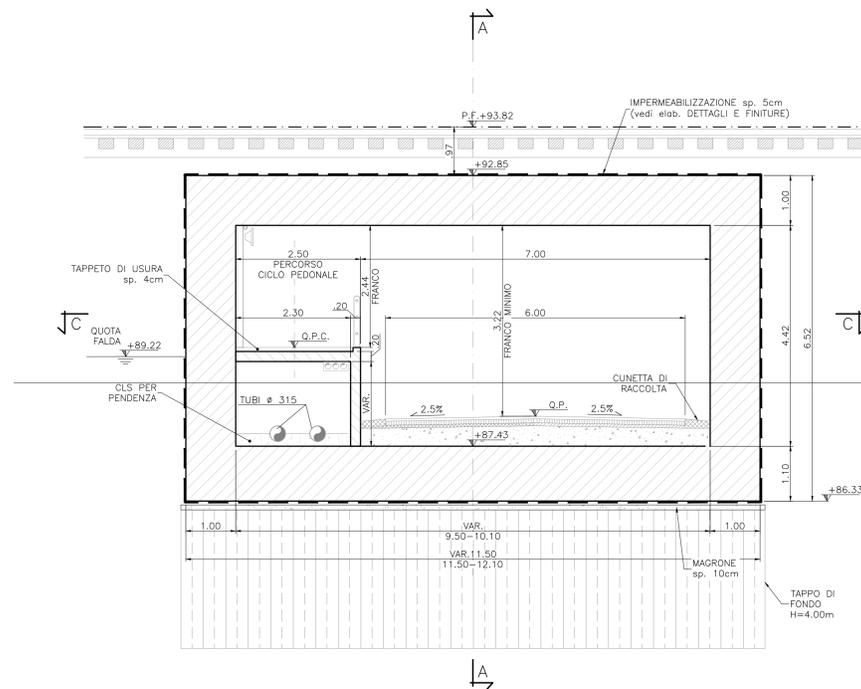

NOTE

- PREVEDERE UN GIUNTO STRUTTURALE CON INTERPOSIZIONE DI WATER-STOP, TRA IL NUOVO SCATOLARE E QUELLO ESISTENTE, E TRA IL CONCIO CON VASCA VOLANO ED IL NUOVO SOTTOPASSO. A TAL PROPOSITO SI VEDA L'ELABORATO NMO220D26BZSL0400001;
- PER IL DETTAGLIO DEL PACCHETTO DI IMPERMEABILIZZAZIONE SI VEDA L'ELABORATO NMO220D26BZSL0400001.
- PARTE DELLE OPERE DI SOSTEGNO ESISTENTI ANDRANNO DEMOLITE.
- PREVEDERE DEMOLIZIONE PARZIALE DEL SOTTOVIA ESISTENTE.
- IL TAPPO DI FONDO SARÀ REALIZZATO IN JET GROUTING.
- PREVEDERE UN PARAPETTO DI PROTEZIONE SULLA SOMMITÀ DEI MURI, SI VEDA IL DETTAGLIO NELL'ELABORATO NMO220D26BZSL0400001.

MATERIALI

PER LE CARATTERISTICHE DEI MATERIALI SI RIMANDA ALLO SPECIFICO ELABORATO: NMO220D26TTC0000001

TABELLA INCIDENZE	
SOLETTA SUPERIORE	135 Kg/m ³
PIEDRITTI	140 Kg/m ³
SOLETTA INFERIORE	155 Kg/m ³

COMMITTENTE:



PROGETTAZIONE:



CUP: J4710900030009

U.O. INFRASTRUTTURE NORD

PROGETTO DEFINITIVO

POTENZIAMENTO DELLA LINEA MILANO - GENOVA
QUADRUPPLICAMENTO TRATTA MILANO ROGOREDO - PAVIA
FASE 2 - QUADRUPPLICAMENTO PIEVE EMANUELE - PAVIA

OPERE PRINCIPALI - SOTTOVIA E SOTTOPASSI
 SL04 - Prolungamento sottovia via della Stazione km 13+346,71
 Carpenteria Sottopasso

SCALA:

VAR.

COMMESSA LOTTO FASE ENTE TIPO DOC. OPERA/DISCIPLINA Progr. REV.

NM0Z 20 D 26 BB SL0400 001 A

Rev.	Descrizione	Redatto	Data	Verificato	Data	Approvato	Data	Autografo	Data
A	EMMISSIONE ESECUTIVA		NOVEMBRE 2018		NOVEMBRE 2018		NOVEMBRE 2018		