PLANIMETRIA DI PROGETTO

scala 1:1000

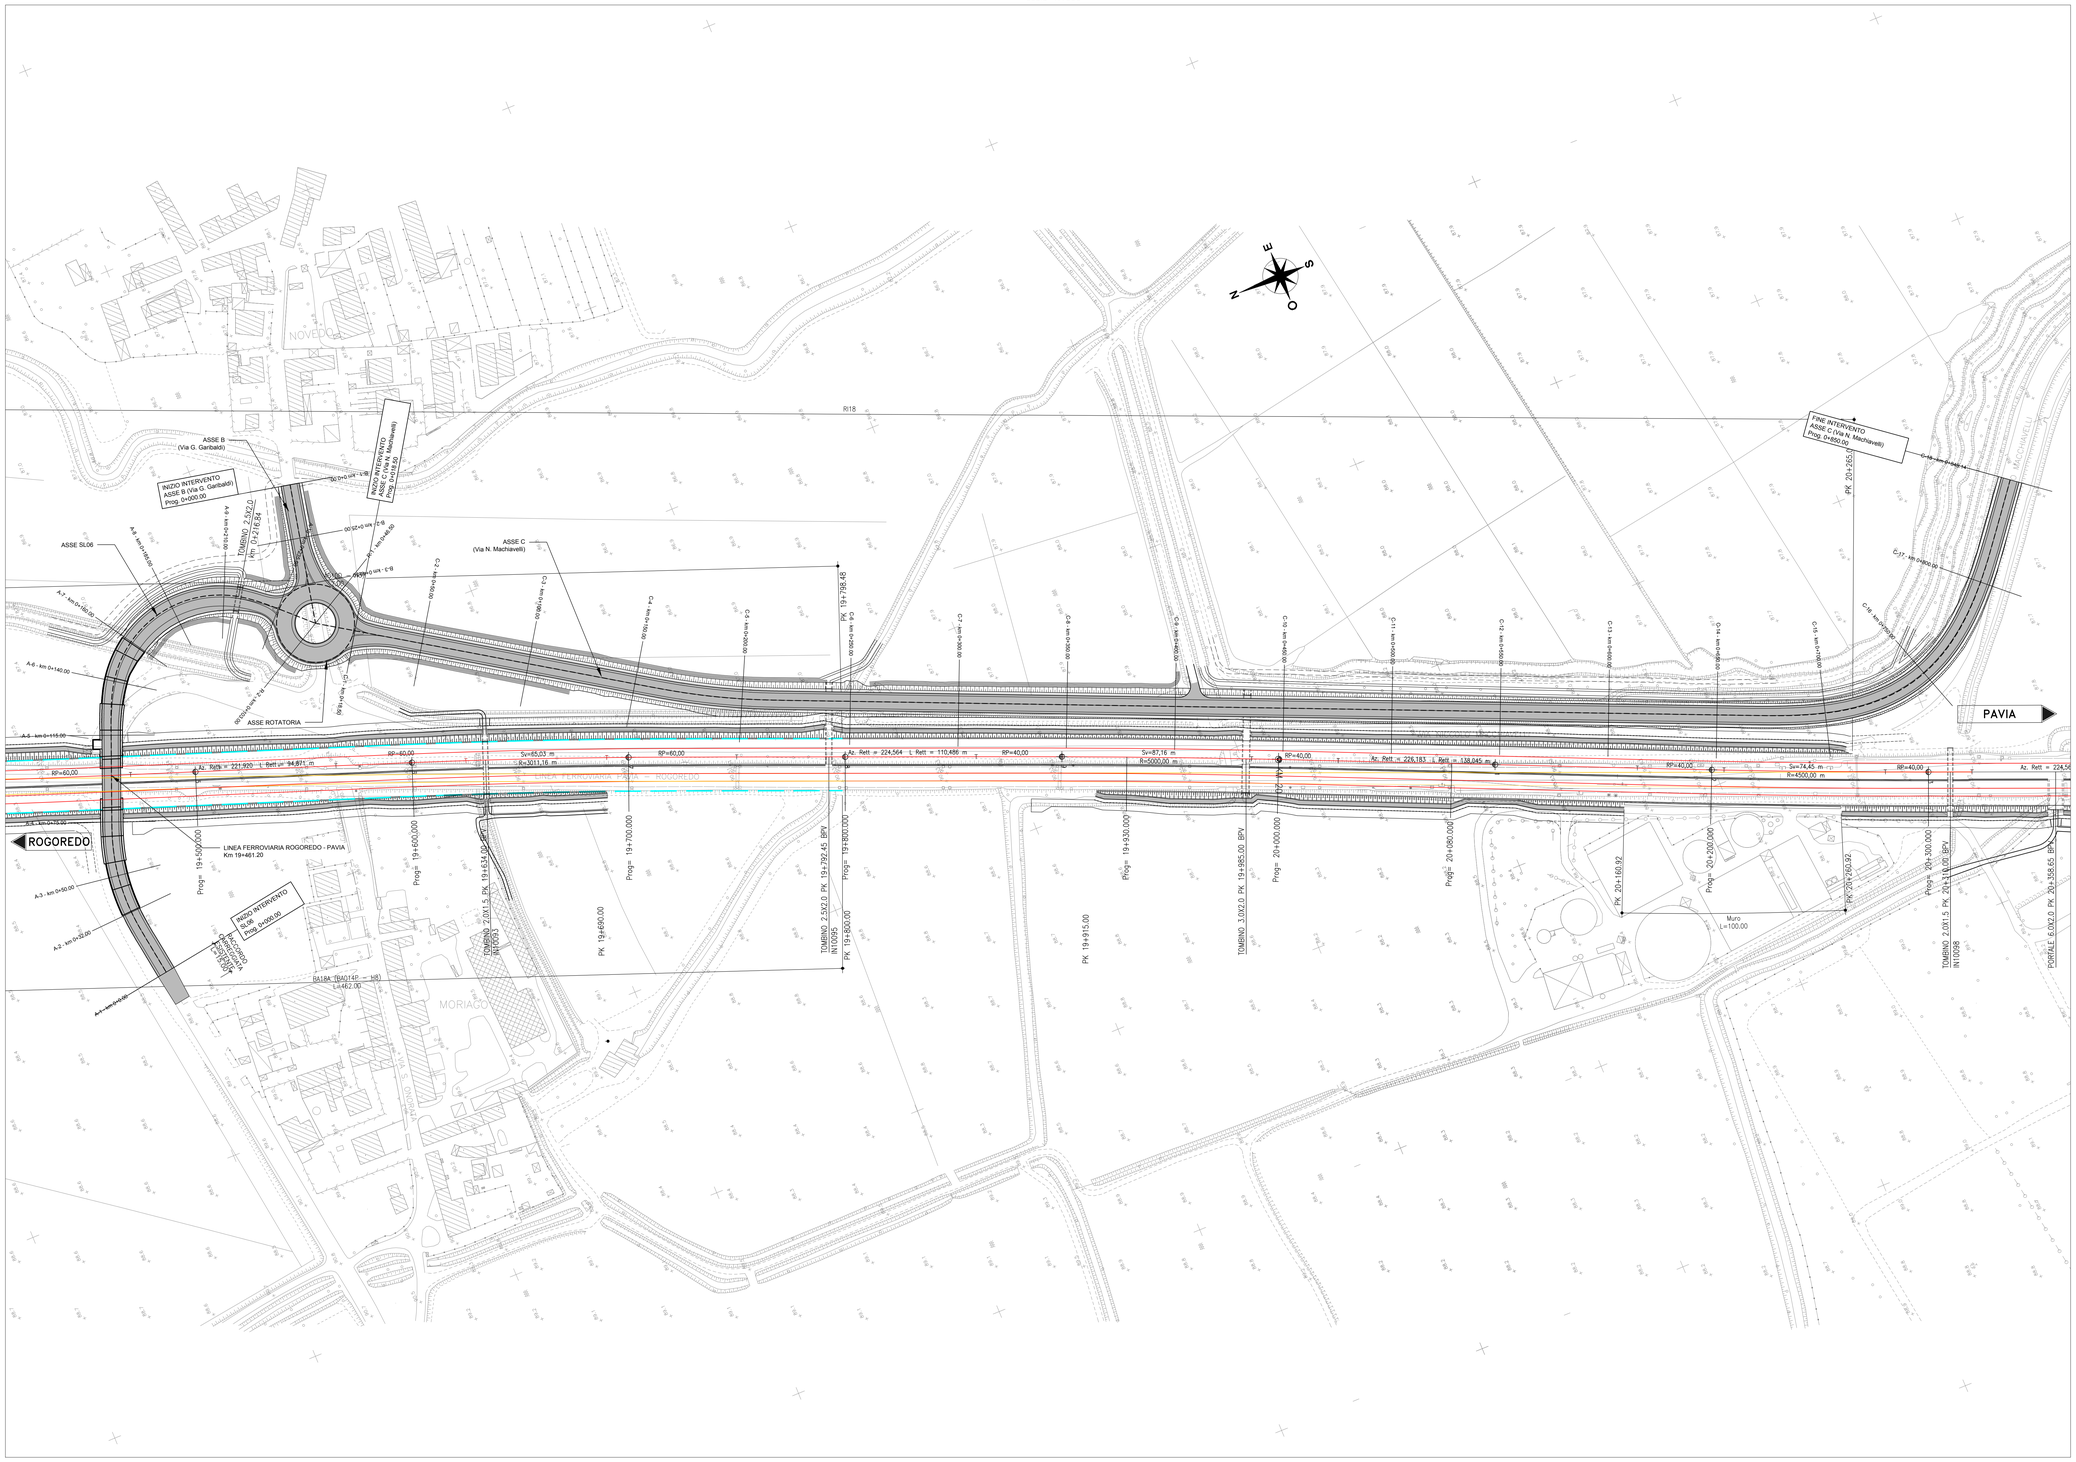

COMMITTENTE:

RFI RETE FERROVIARIA ITALIANA
GRUPPO FERROVIE DELLO STATO ITALIANE

PROGETTAZIONE:

ITALFERR
GRUPPO FERROVIE DELLO STATO ITALIANE

CUP: J47I09000030009

U.O. INFRASTRUTTURE NORD

PROGETTO DEFINITIVO

POTENZIAMENTO DELLA LINEA MILANO - GENOVA
QUADRUPLICAMENTO TRATTA MILANO ROGOREDO - PAVIA
FASE 2 - QUADRUPLICAMENTO PIEVE EMANUELE - PAVIA

OPERE PRINCIPALI - SOTTOVIA E SOTTOPASSI

SL06B - Prolungamento sottovia via Niccolò Macchiavelli km 19+461
Planimetria di progetto con deviazioni viabilità

SCALA: 1:1000

COMMESSA	LOTTO	FASE	ENTE	TIPO DOC.	OPERA/DISCIPLINA	PROGR.	REV.
NM0Z	20	D	26	P7	NV0300	001	A

Rev.	Descrizione	Redatto	Data	Verificato	Data	Approvato	Data	Autorizzato Data
A	EMISSIONE ESECUTIVA	CONSORZIO INTEGRA	NOVEMBRE 2018	p.v.A. Marani	NOVEMBRE 2018	A. Ravelli	NOVEMBRE 2018	ITALFERR - UO INFRASTRUTTURE NORD Dott. Ing. Francesco Secchi Ordine degli Ingegneri della Provincia di Roma n. 21972 Sez. A

File: NM0Z20D26P7NV0300001A.DWG

n. Elab.: