




SEZIONE TIPO STRADALE cat. F2e Scala 1:50

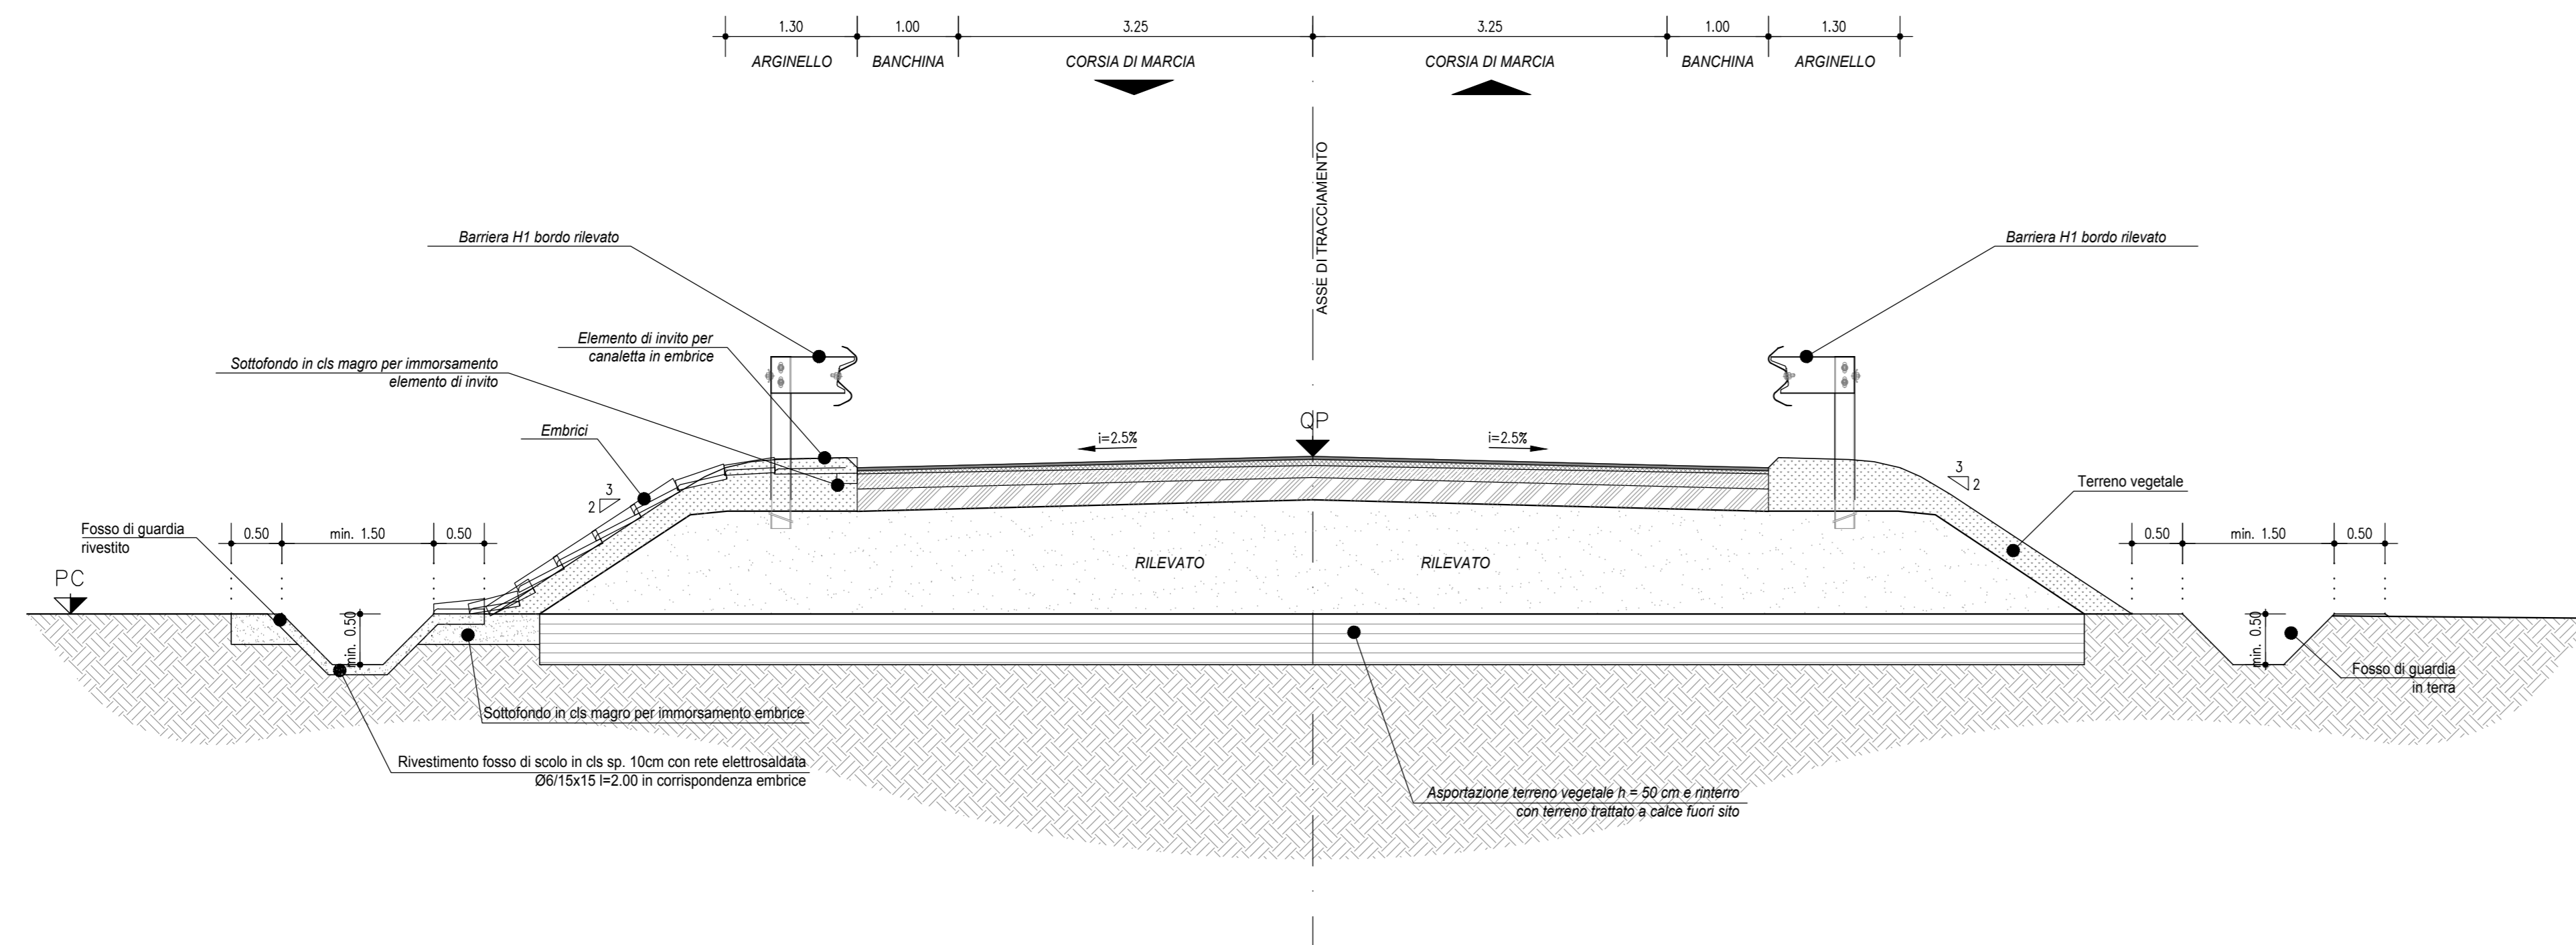

SEZIONE TIPO STRADALE ROTATORIA Scala 1:50

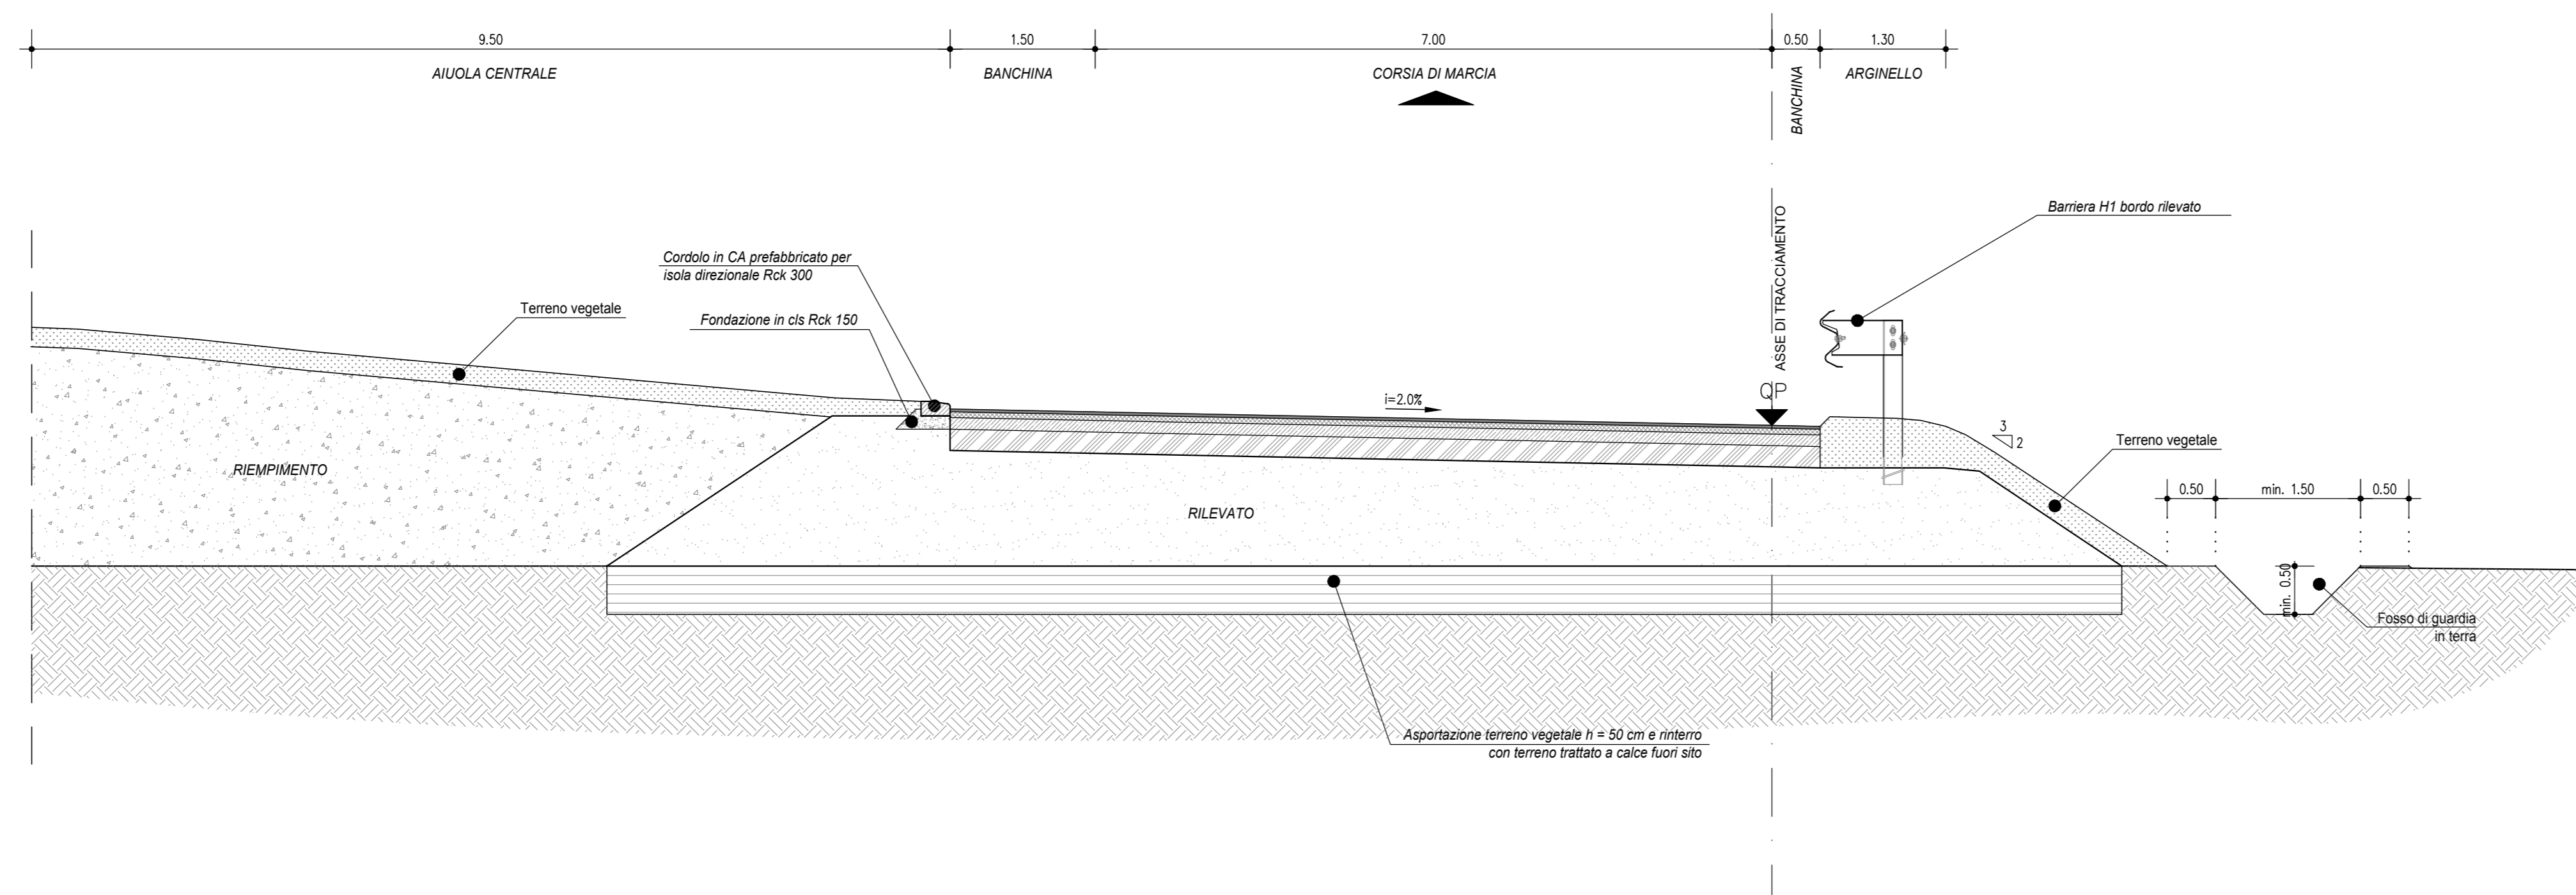

PARTICOLARE PAVIMENTAZIONE Scala 1:10

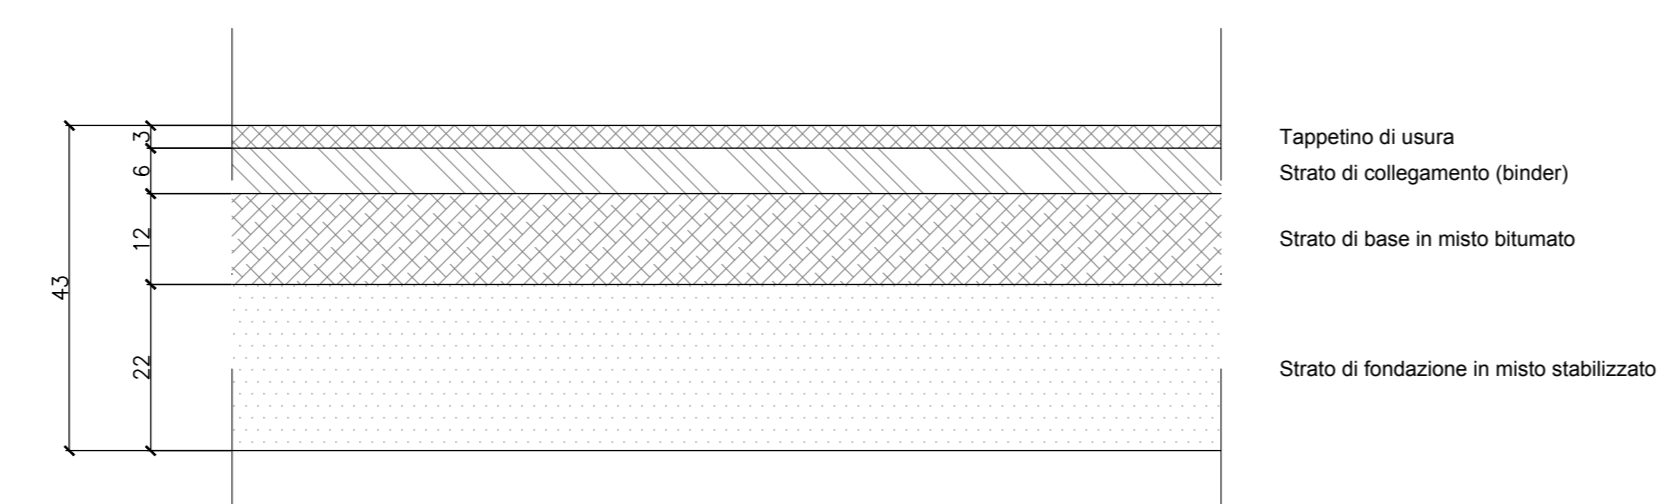

COMMITTENTE:
RFI
RETE FERROVIARIA ITALIANA
GRUPPO FERROVIE DELLO STATO ITALIANO

PROGETTAZIONE:
ITALFER
GRUPPO FERROVIE DELLO STATO ITALIANO

CUP: J4710900030009

U.O. INFRASTRUTTURE NORD

PROGETTO DEFINITIVO

POTENZIAMENTO DELLA LINEA MILANO - GENOVA
QUADRUPPLICAMENTO TRATTA MILANO ROGOREDO - PAVIA
FASE 2 - QUADRUPPLICAMENTO PIEVE EMANUELE - PAVIA

OPERE PRINCIPALI - SOTTOVIA E SOTTOPASSI
SL06B - Prolungamento sottovia via Niccolò Macchiavelli km 19+461
Sezioni tipo

SCALA:
1:50

COMMESSA LOTTO FASE ENTE TIPO DOC. OPERA/DISCIPLINA PROGR. REV.
N M 0 Z 2 0 D 2 6 W B N V 0 3 0 0 0 0 1 A

| Rev. | Descrizione | Redatto | Data | Verificato | Data | Approvato | Data | Autografo | Data |
|------|----------------------|---------|---------------|------------|---------------|-----------|---------------|-----------|------|
| A | EMMISSIONE ESECUTIVA | | NOVEMBRE 2018 | | NOVEMBRE 2018 | | NOVEMBRE 2018 | | |
| | | | | | | | | | |
| | | | | | | | | | |
| | | | | | | | | | |
| | | | | | | | | | |

File: NMG22026/WRN/030001A.DWG

n. Etab.: 1