

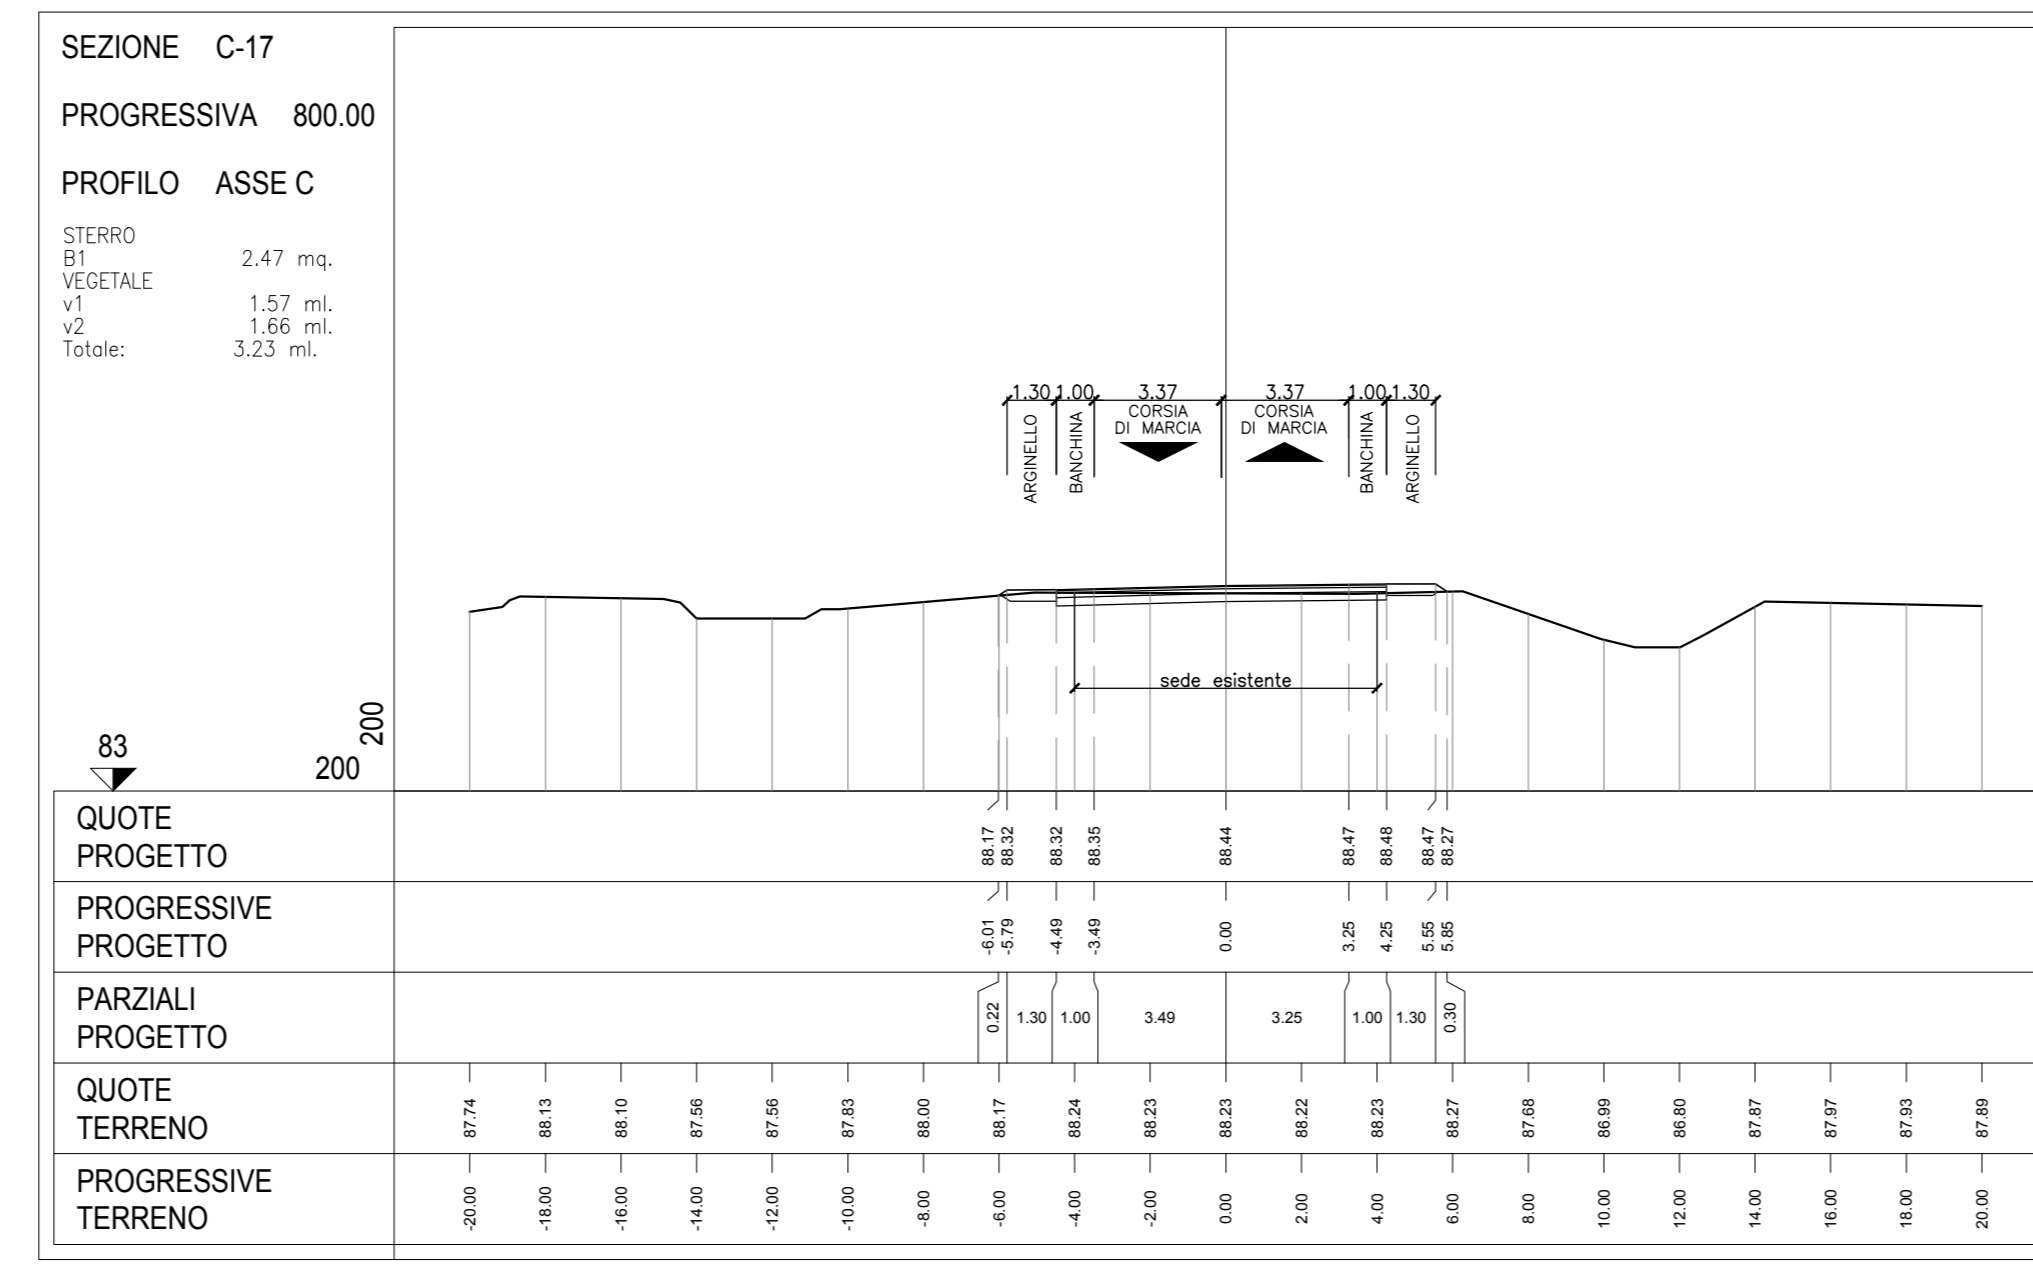
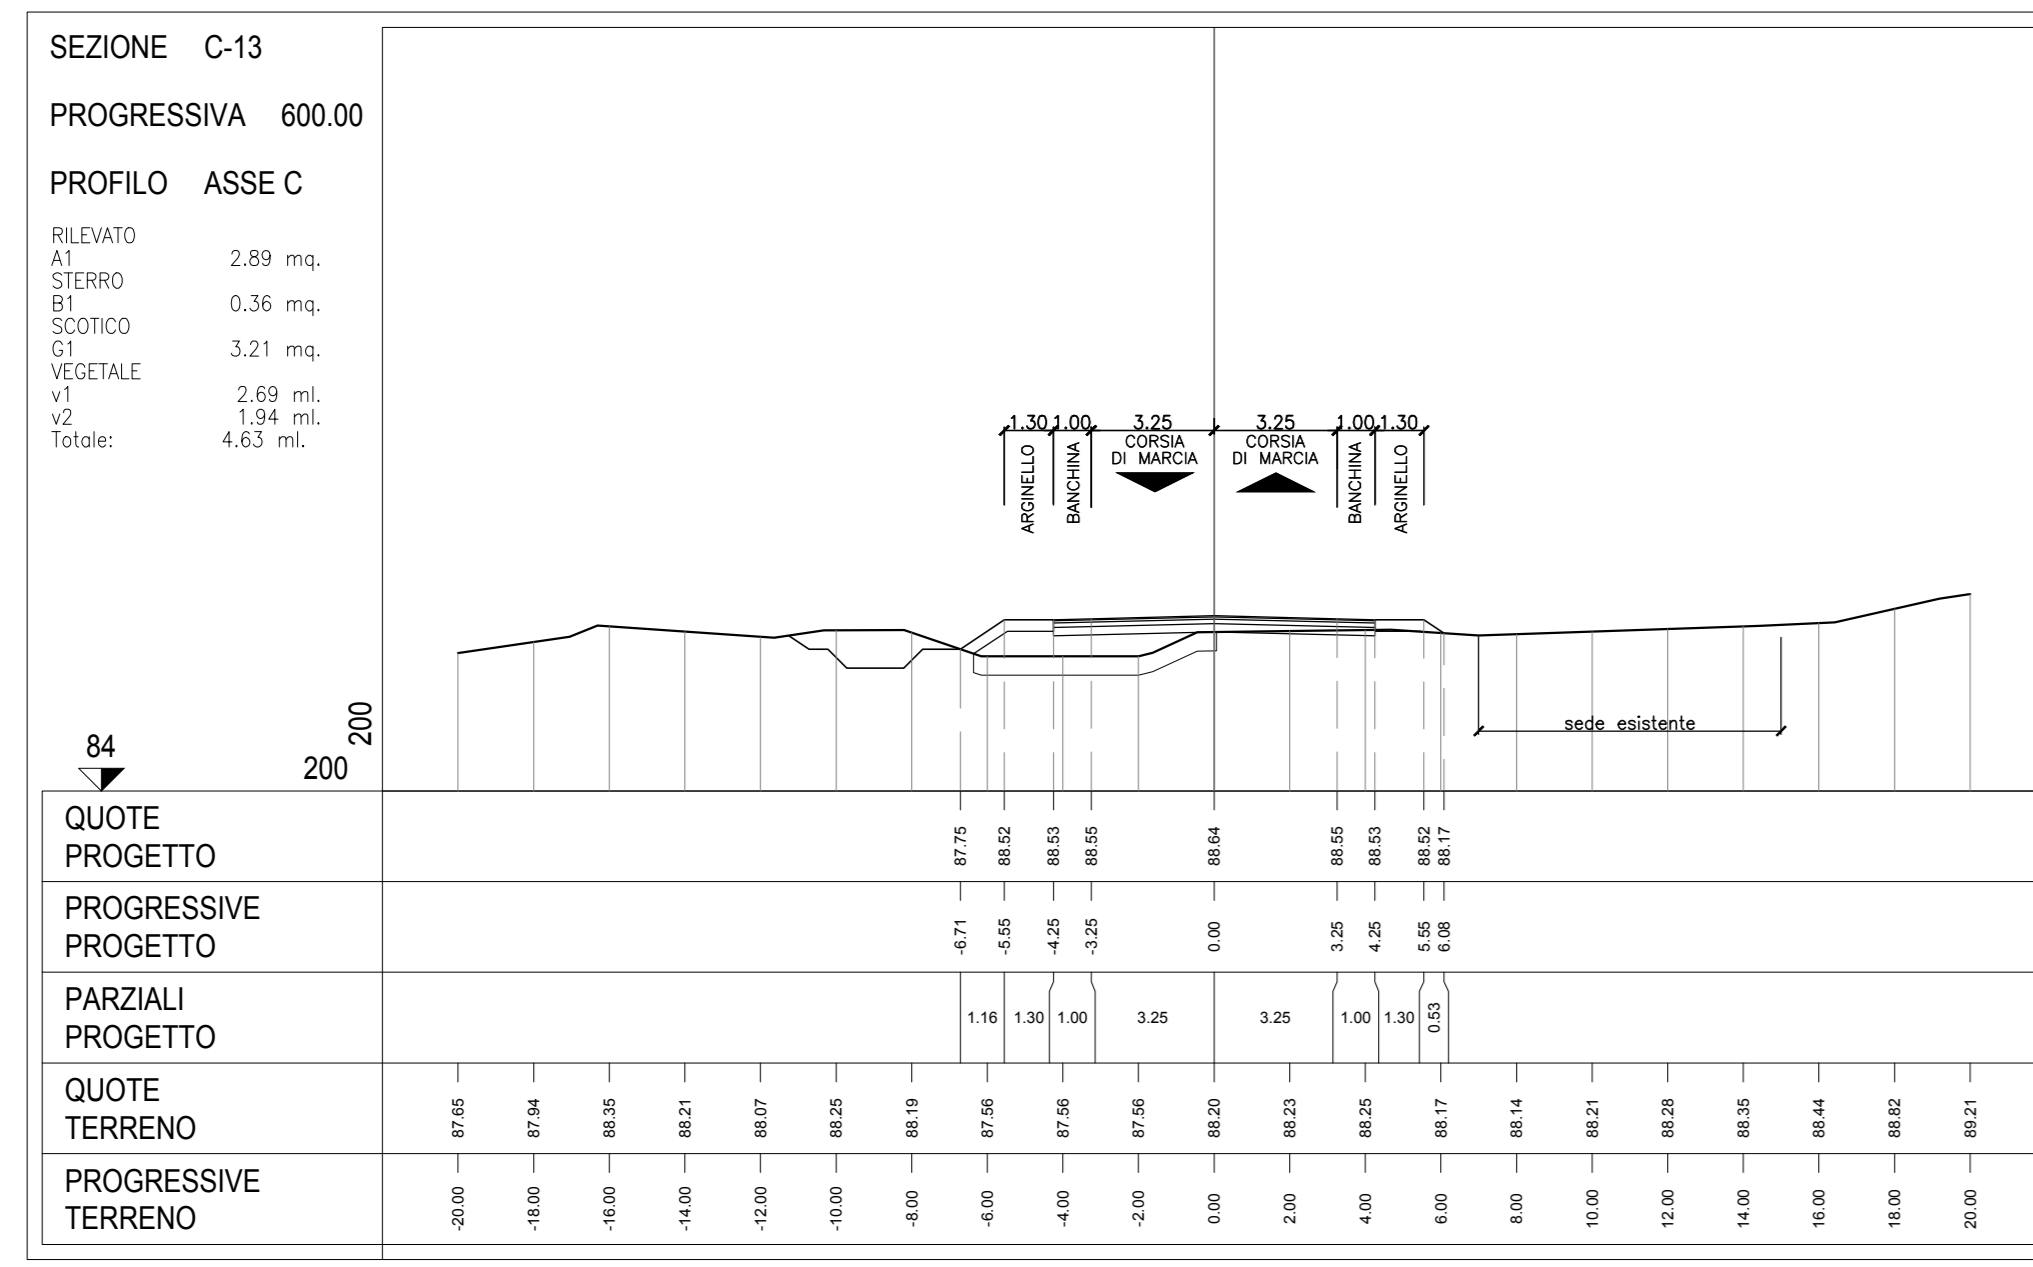
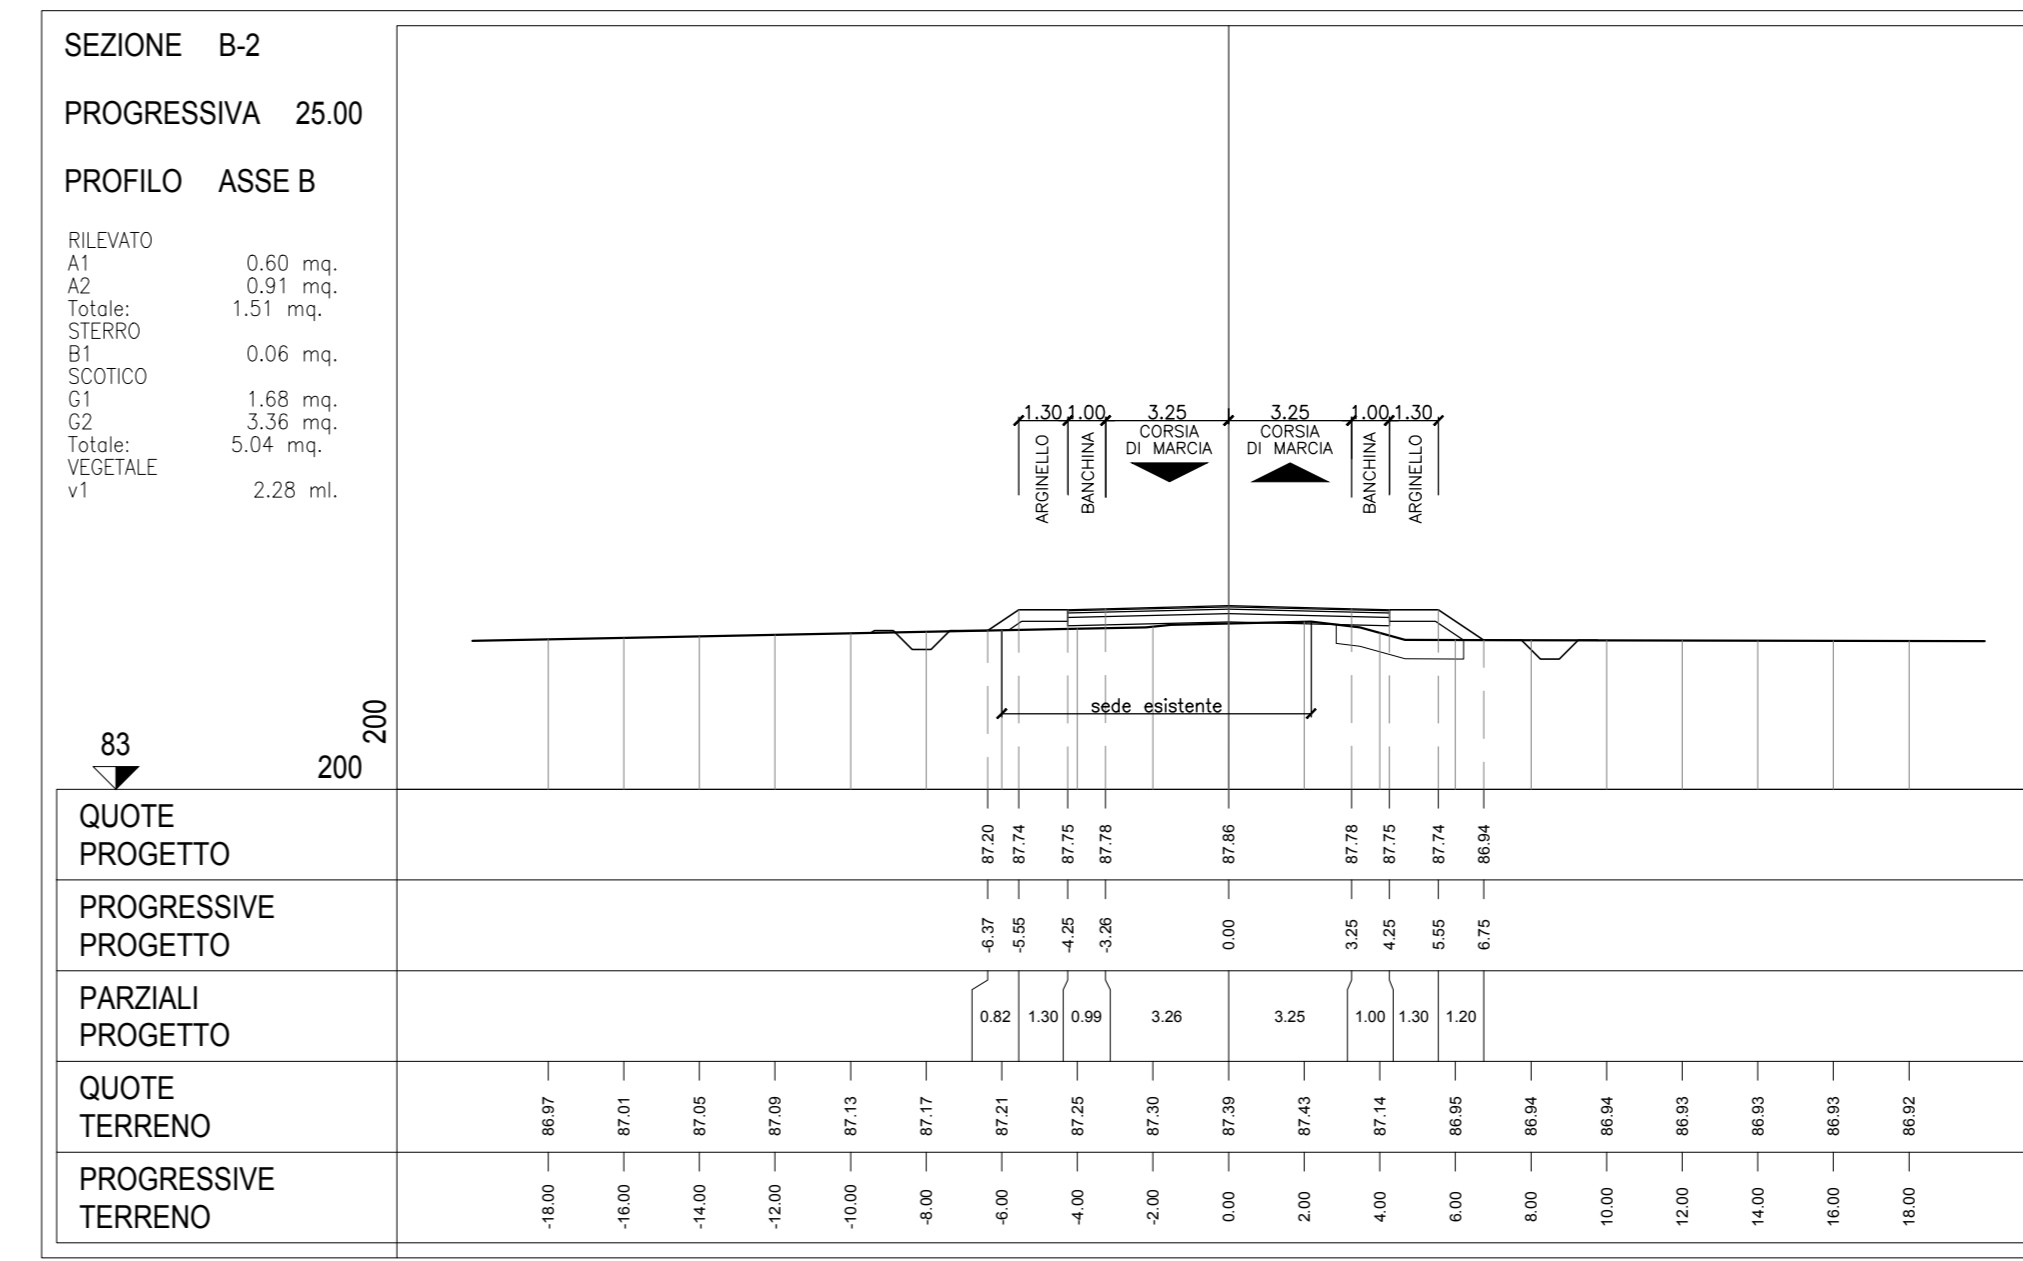
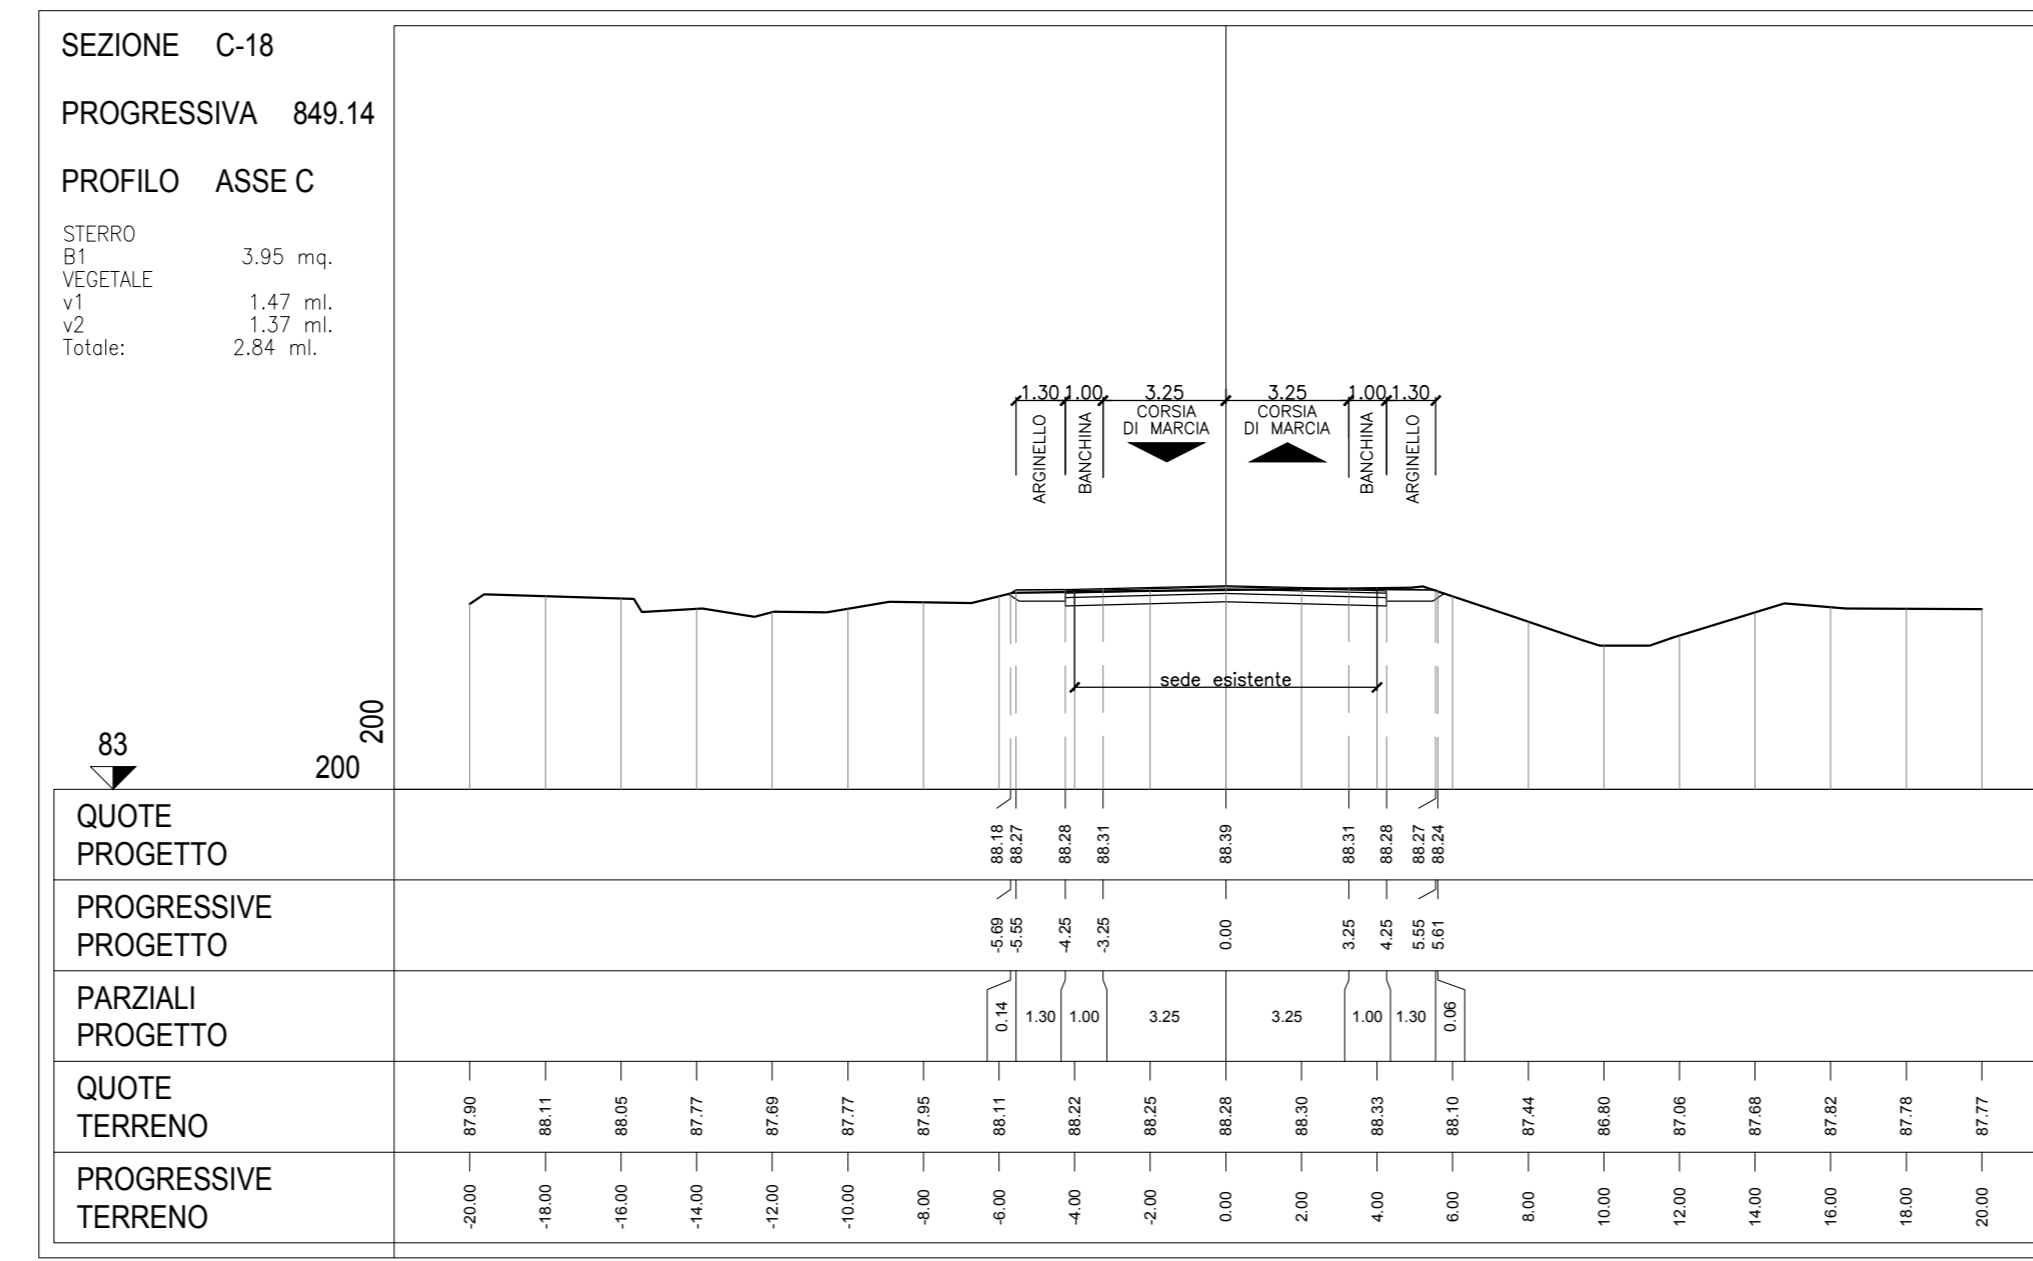







ASSE C

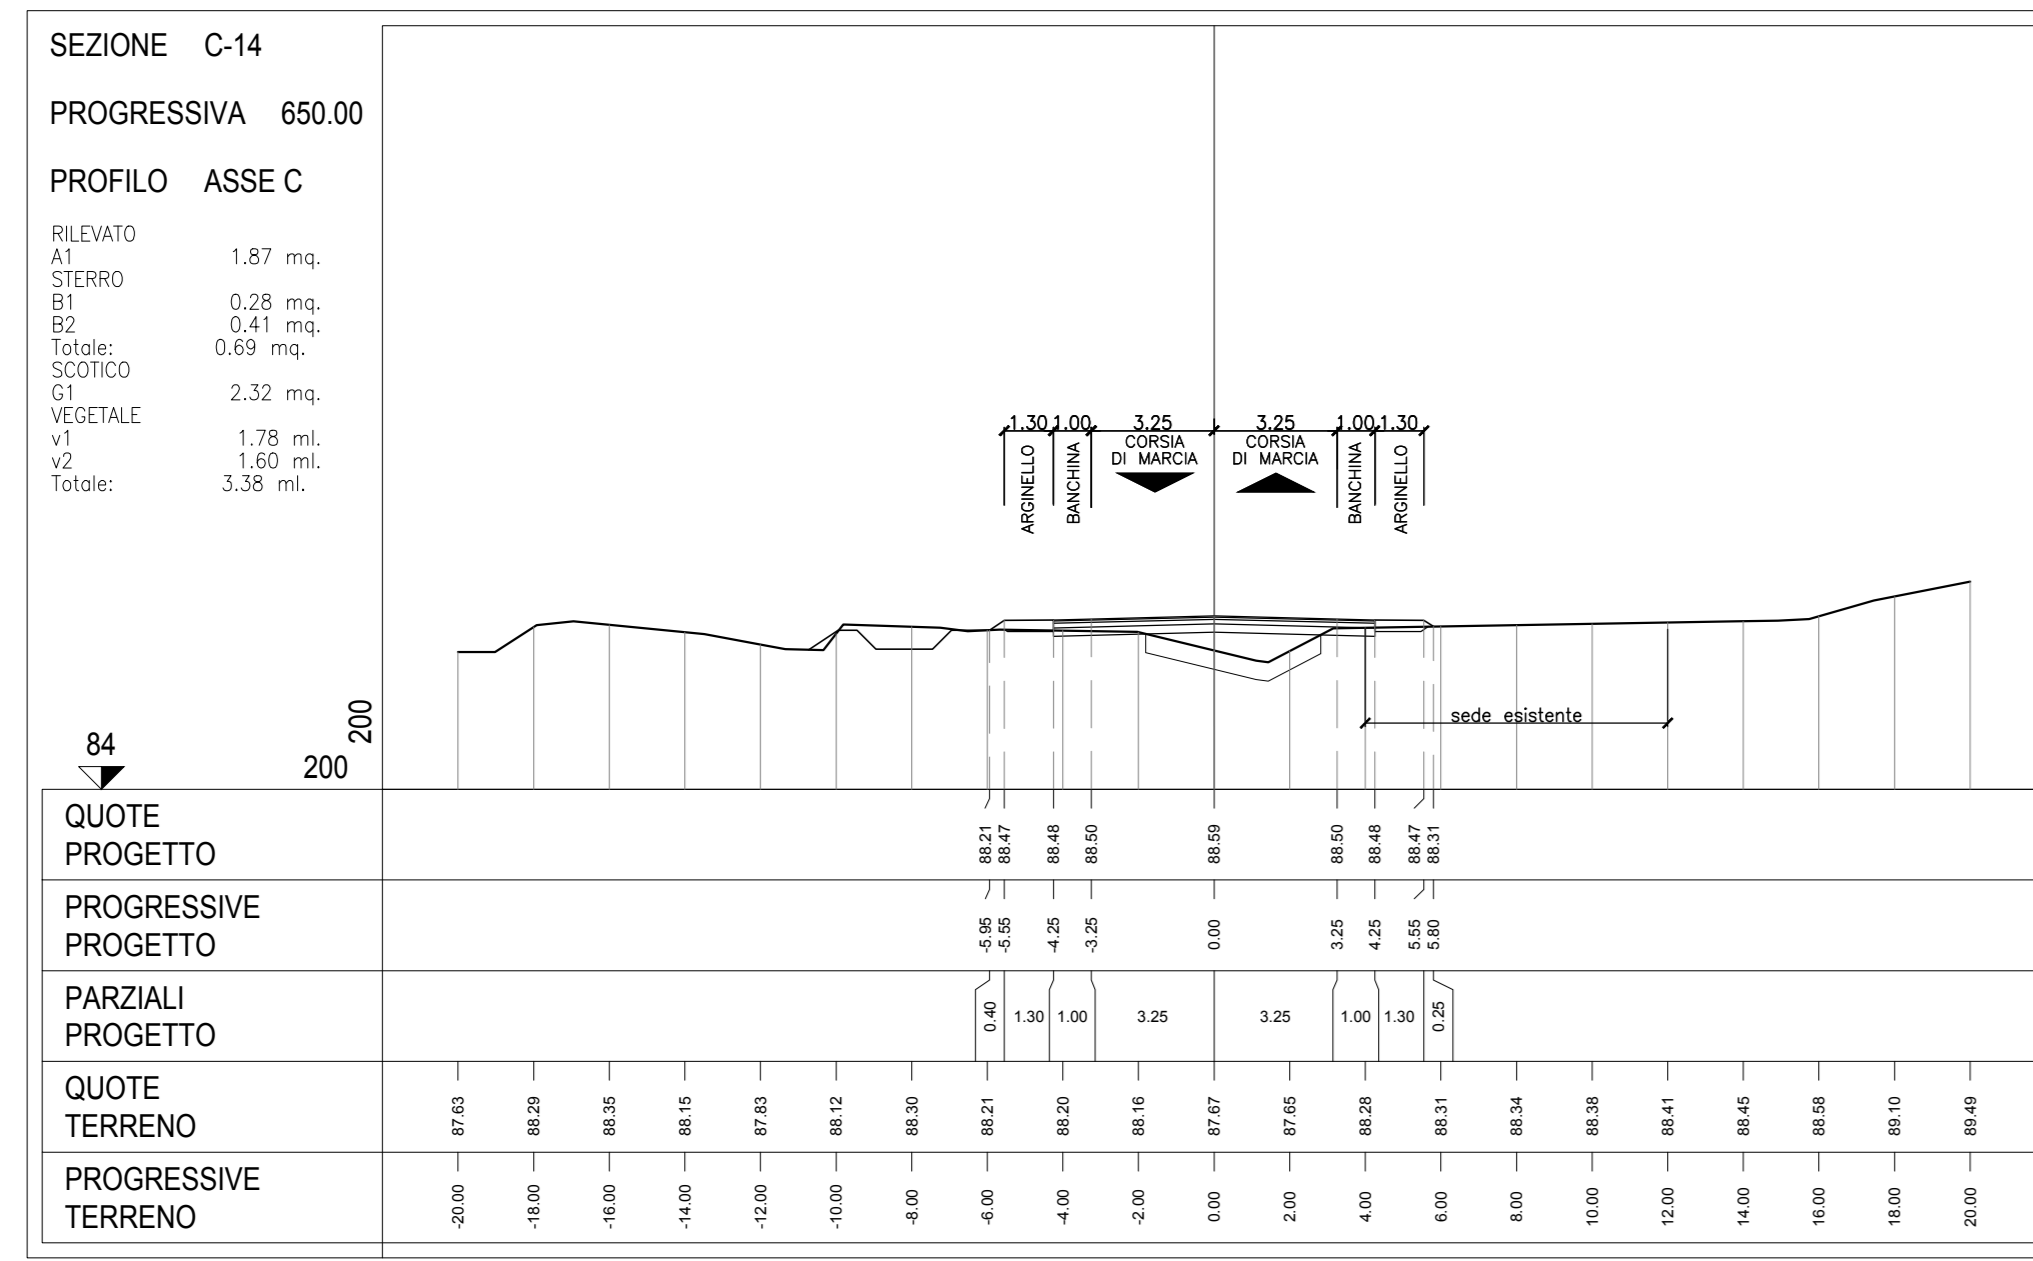

ASSE B

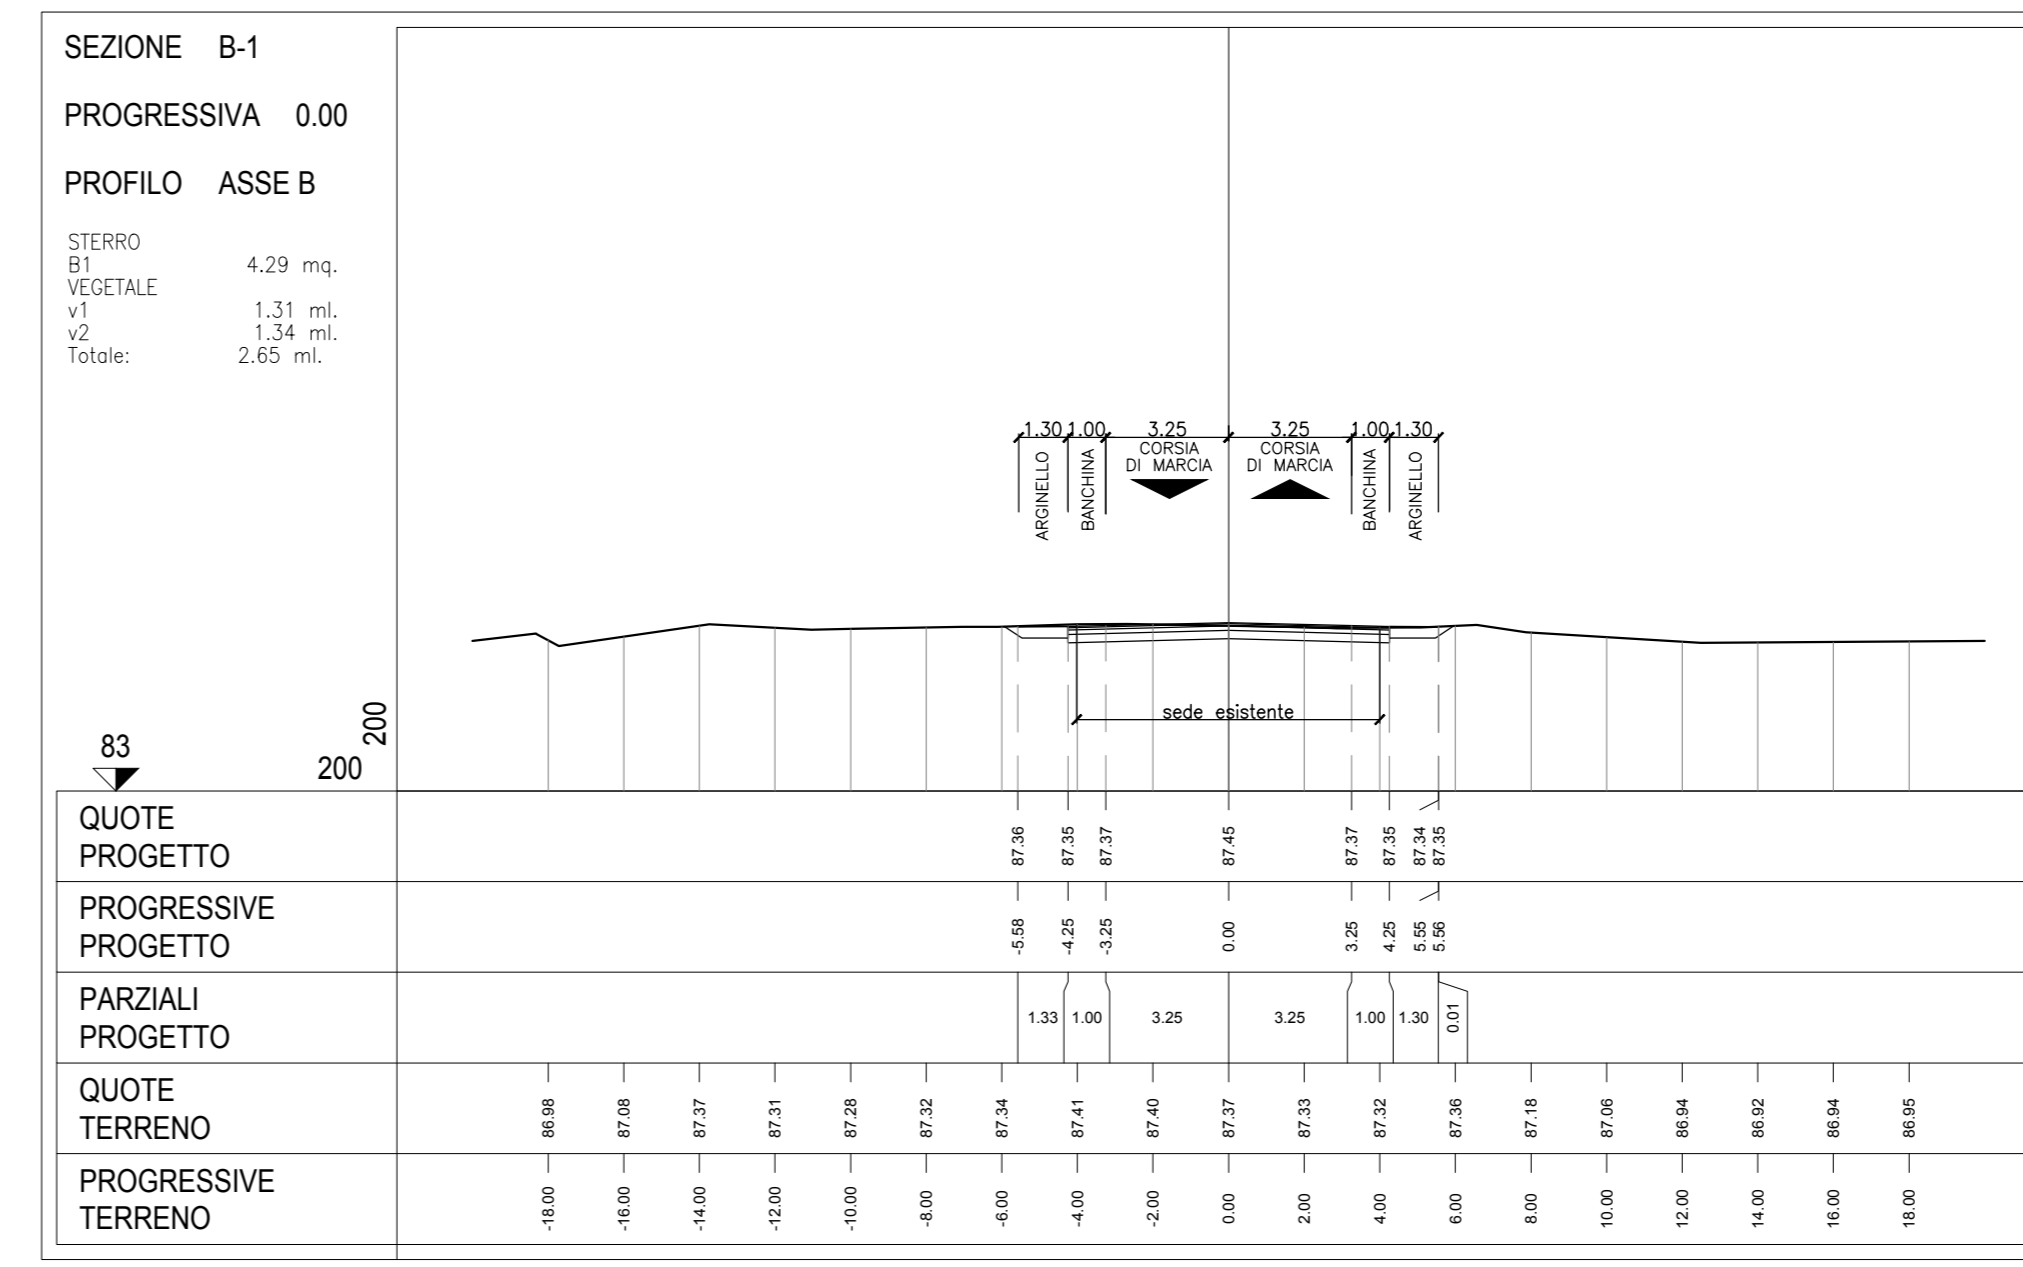

ROTATORIA

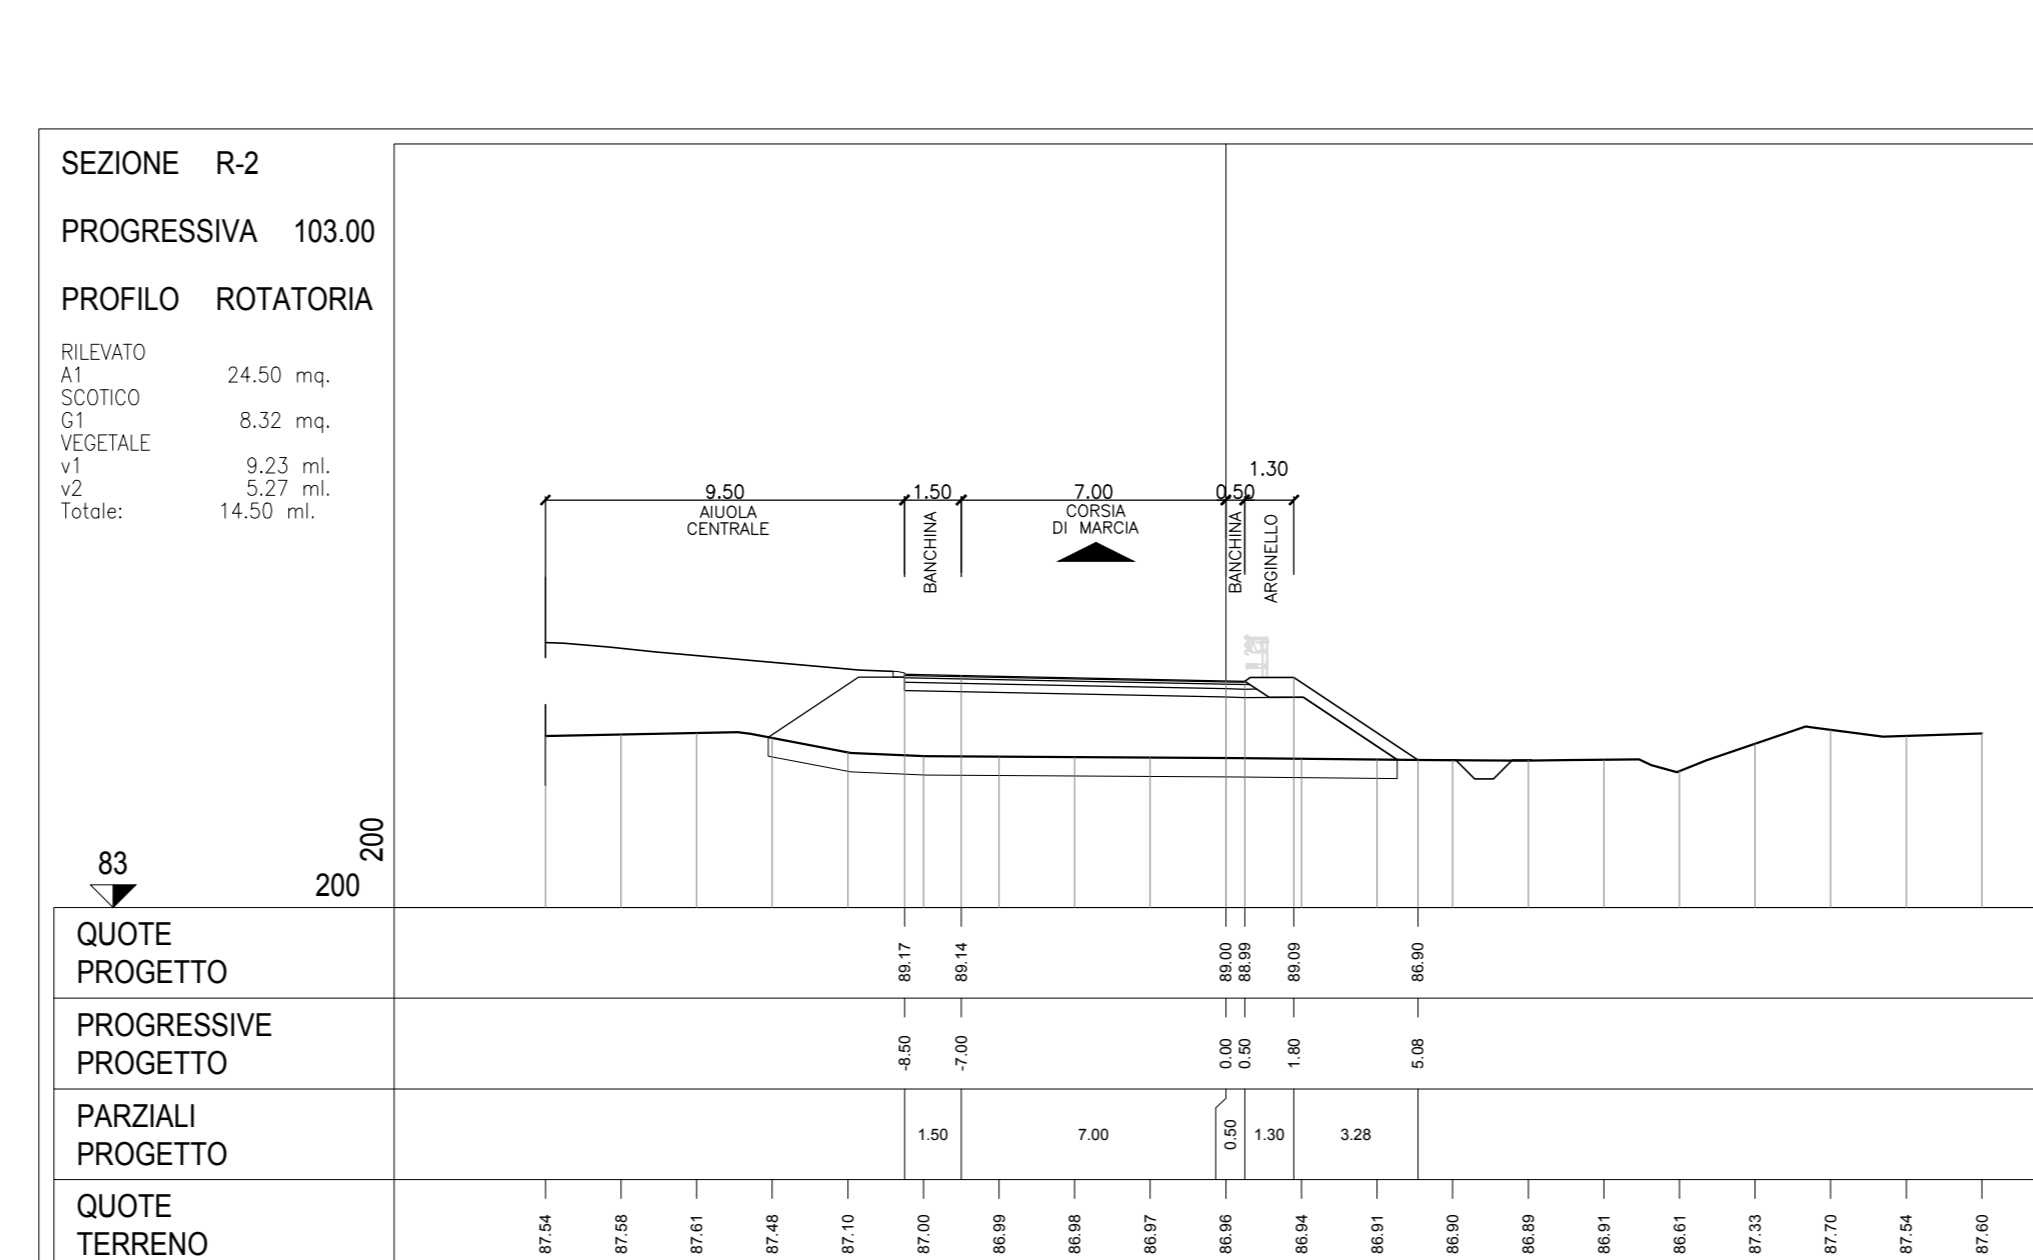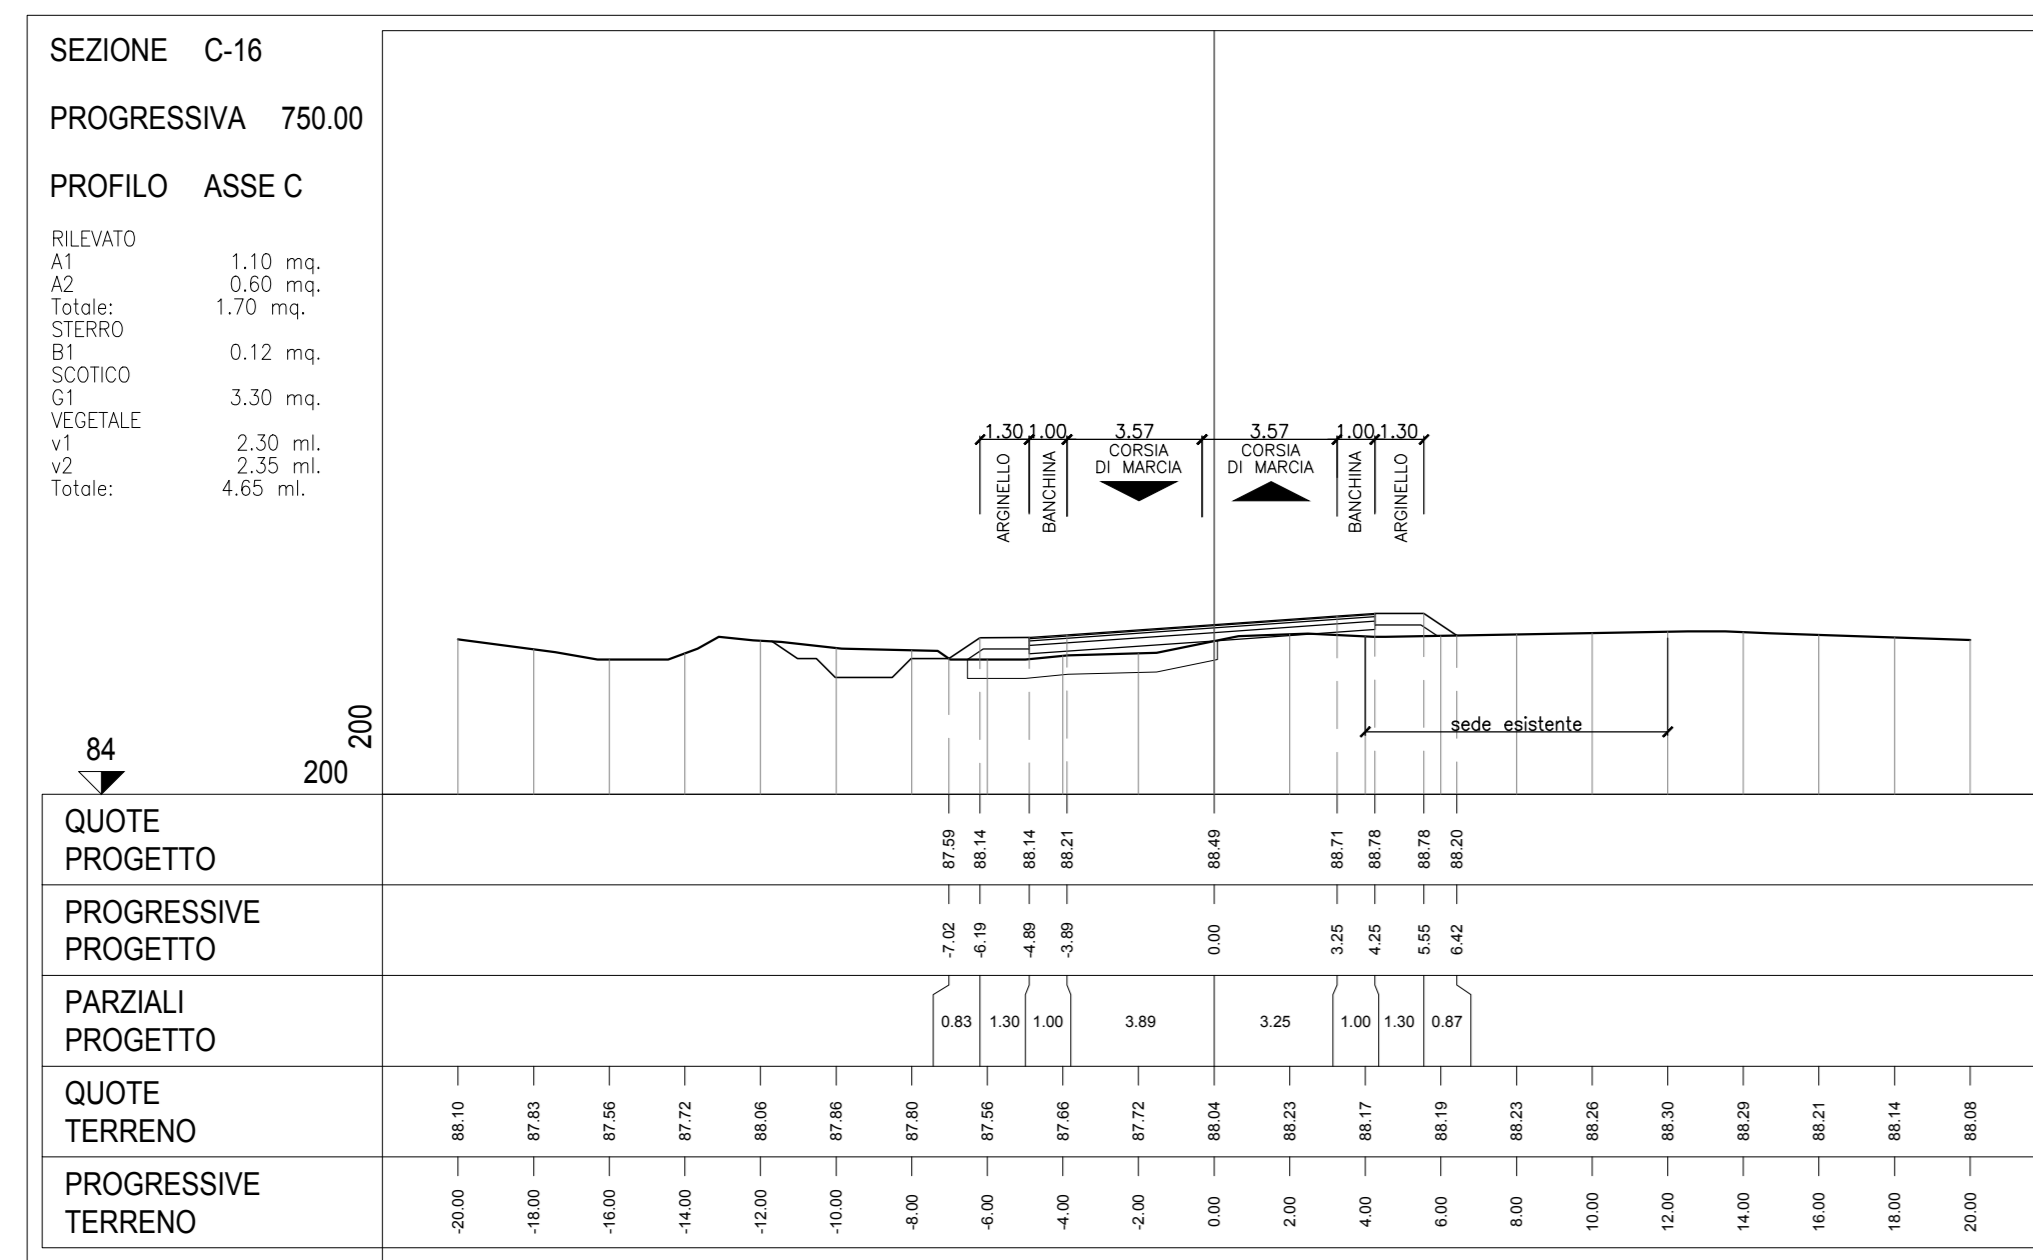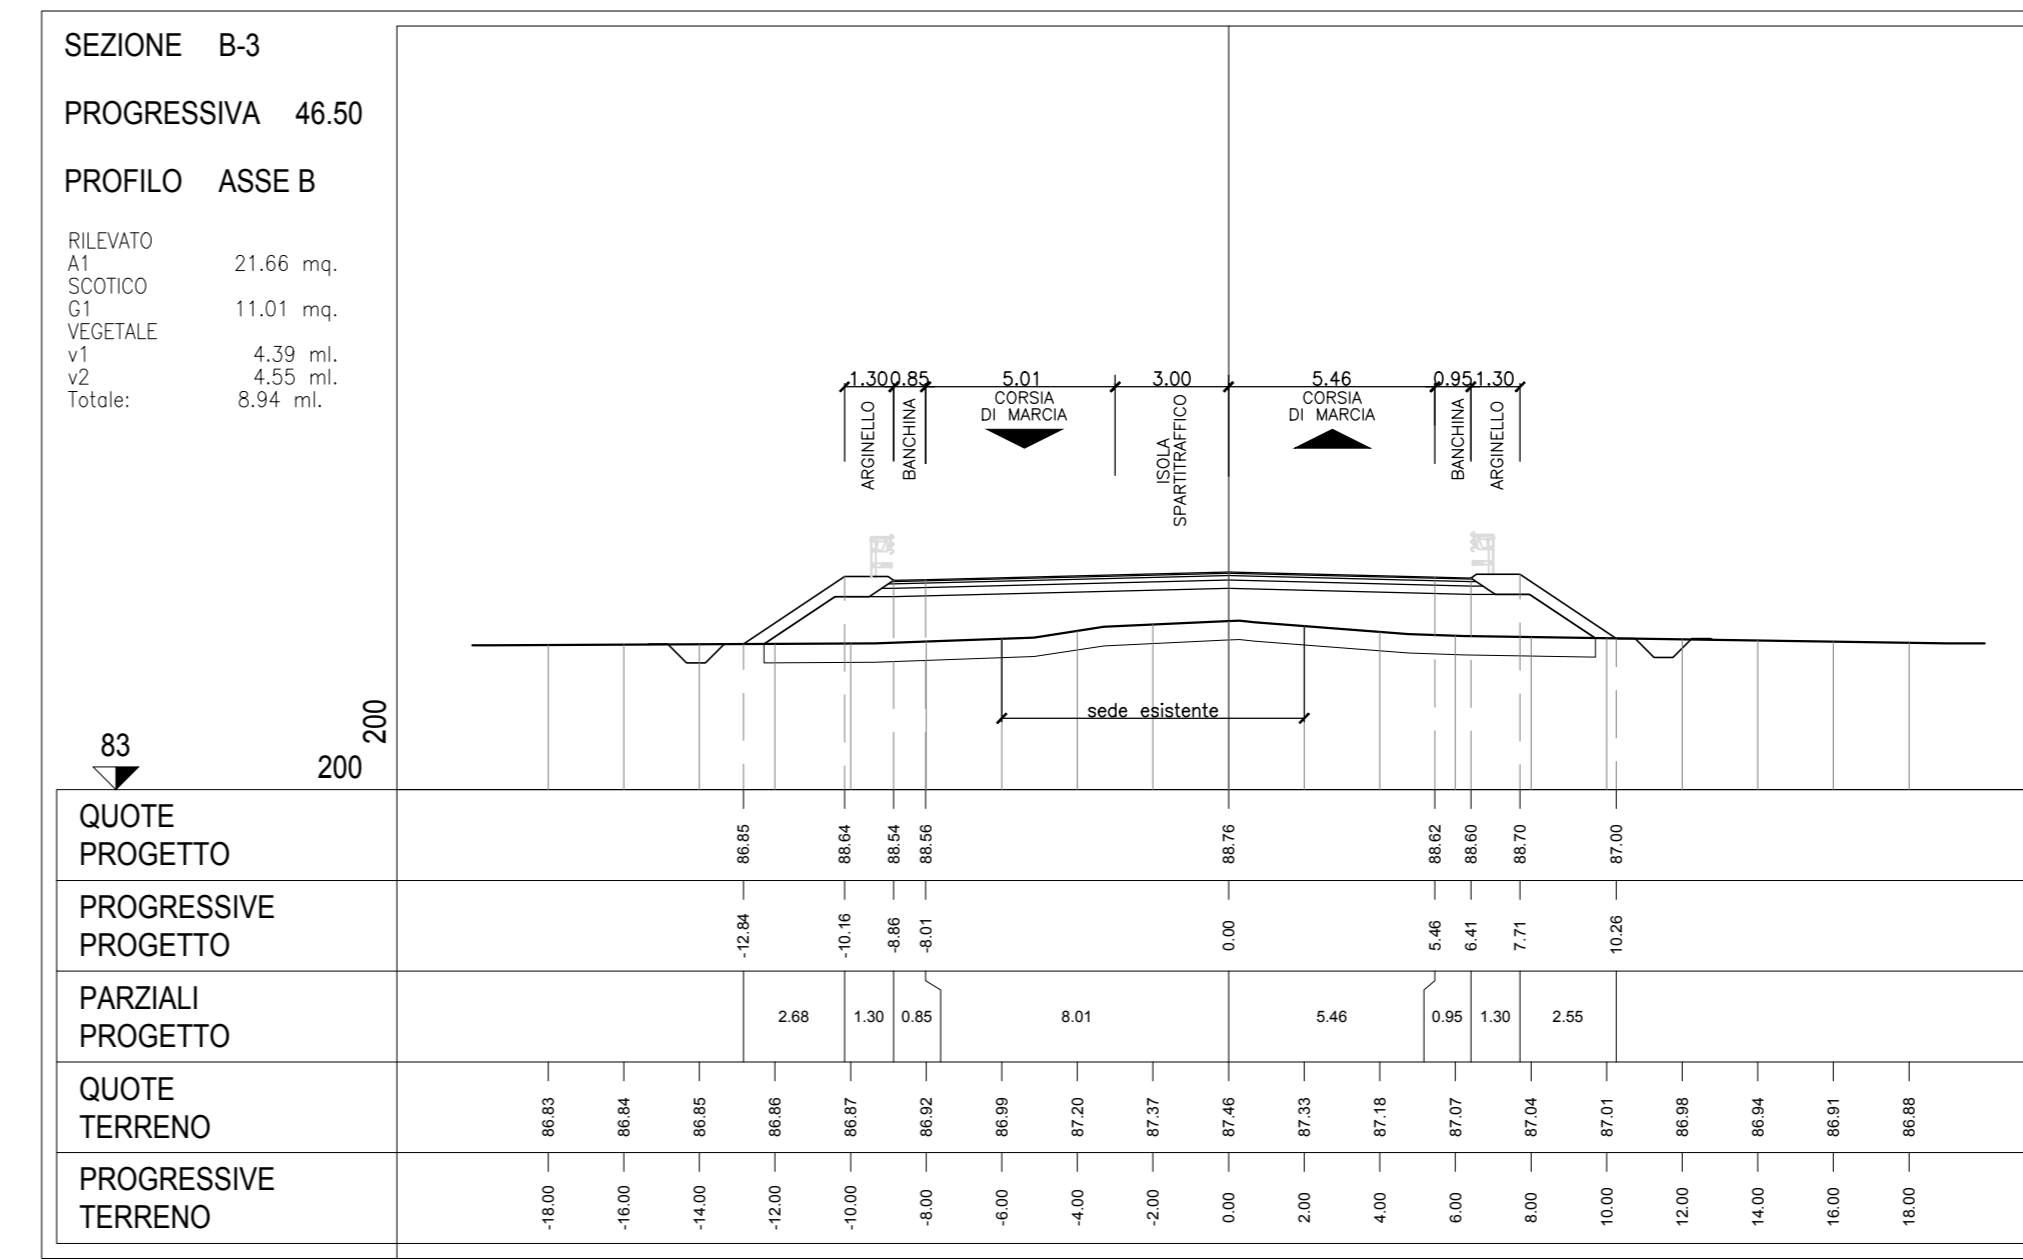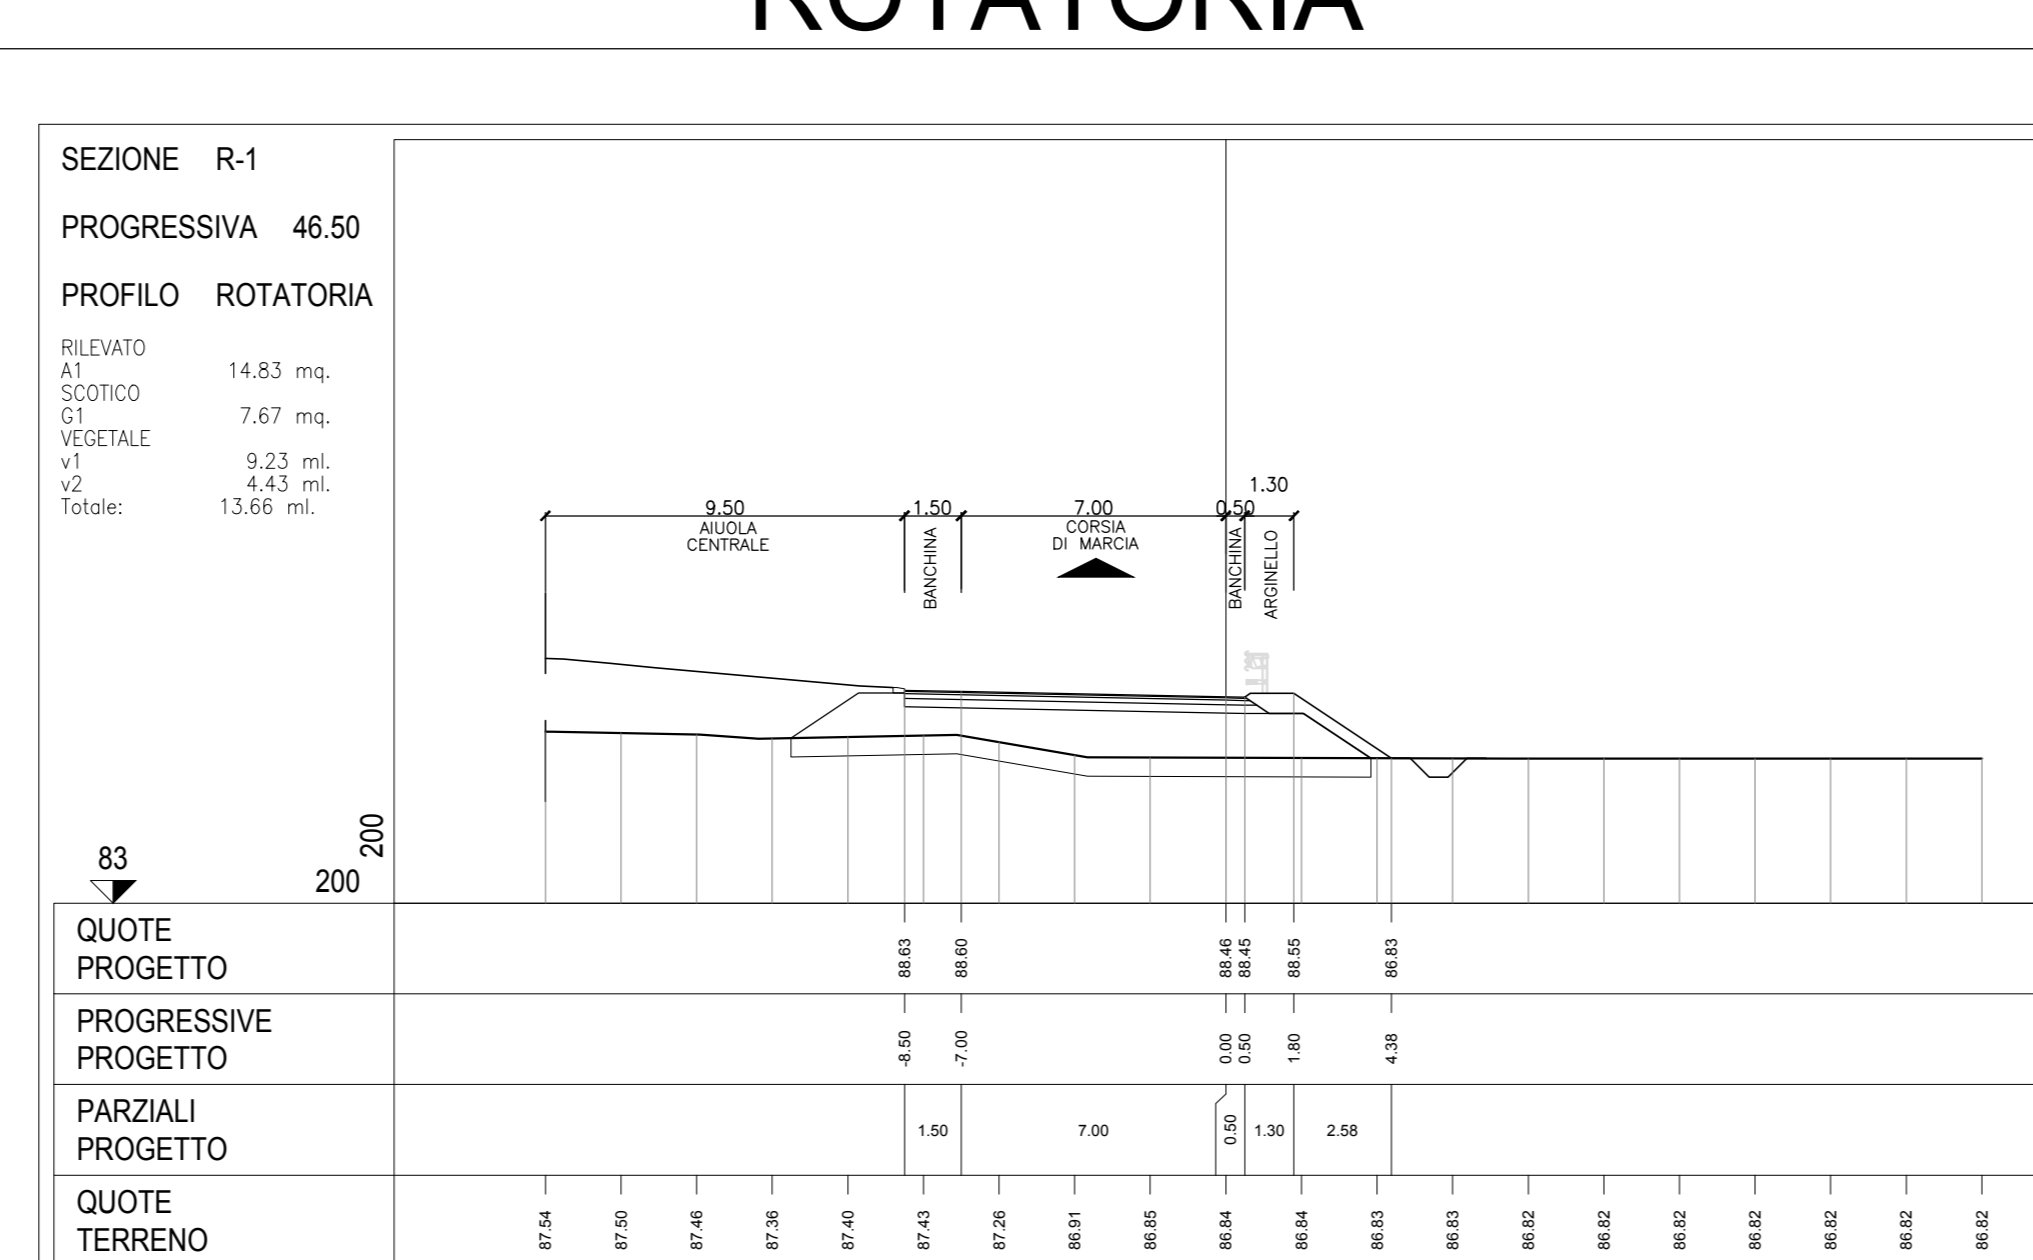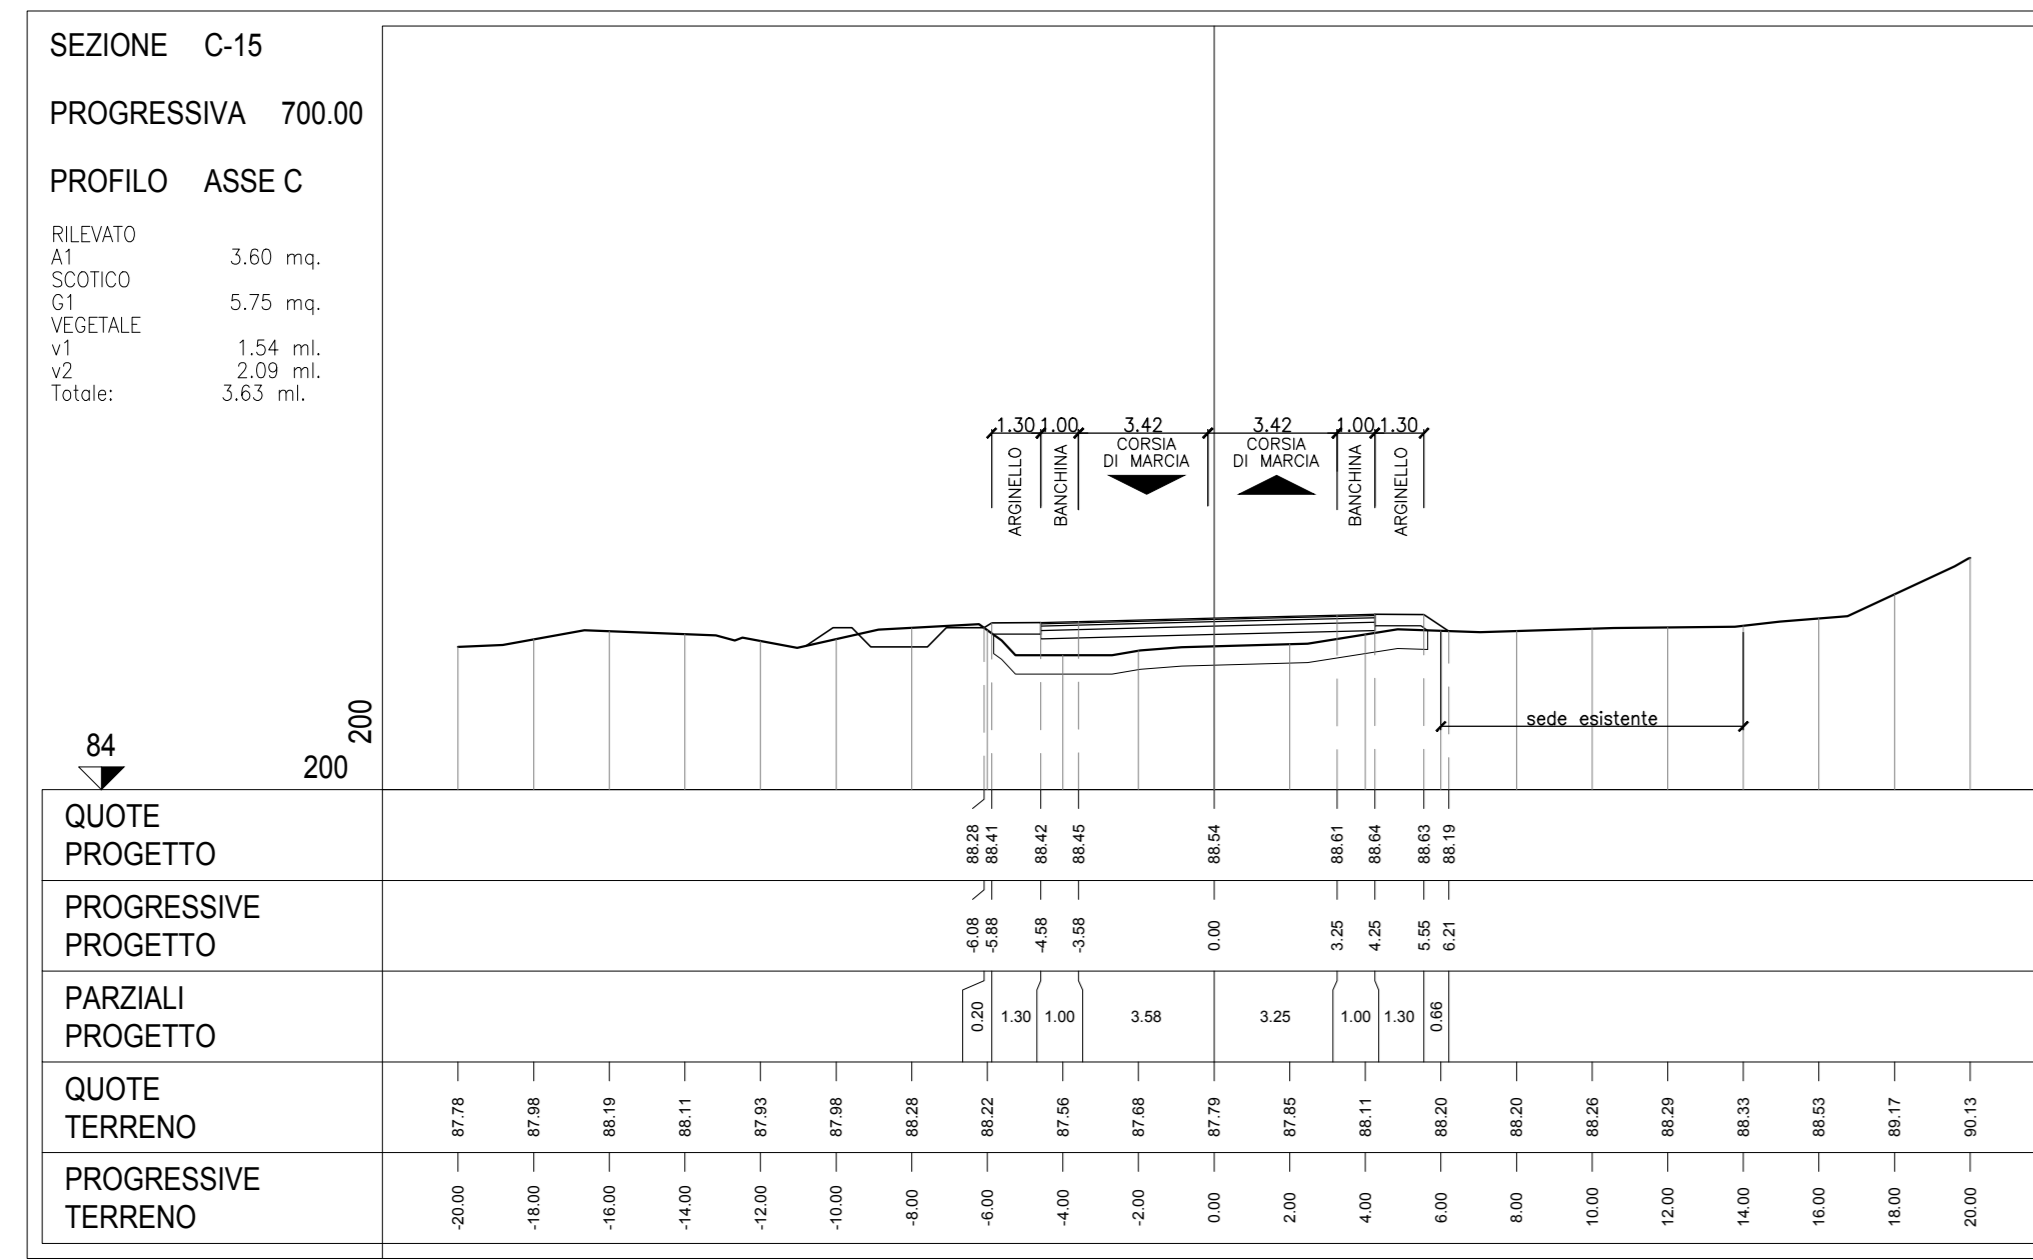

COMMITTENTE: **RFI** RETE FERROVIARIA ITALIANA GRUPPO FERROVIE DELLO STATO ITALIANO

PROGETTAZIONE: **ITALFER** INFRASTRUTTURE NORD

CUP: J4710900030009

U.O. INFRASTRUTTURE NORD

PROGETTO DEFINITIVO

POTENZIAMENTO DELLA LINEA MILANO - GENOVA
QUADRUPPLICAMENTO TRATTA MILANO ROGOREDO - PAVIA
FASE 2 - QUADRUPPLICAMENTO PIEVE EMANUELE - PAVIA

OPERE PRINCIPALI - SOTTOVIA E SOTTOPASSI
SL06B - Prolungamento sottovia via Niccolò Macchiavelli km 19+461
Sezioni stradali - Tav. 3/3

SCALA: 1:200

COMMESSA	LOTTO	FASE	ENTE	TIPO DOC.	OPERA/DISCIPLINA	PROGR.	REV.
NM0Z	20	D	26	W9	NV0300	003	A

Rev.	Descrizione	Redatto	Data	Verificato	Data	Approvato	Data	Autore	Data
A	EMISSIONE ESECUTIVA	NOVEMBRE 2019	NOVEMBRE 2019	NOVEMBRE 2019	NOVEMBRE 2019	NOVEMBRE 2019	NOVEMBRE 2019	NOVEMBRE 2019	NOVEMBRE 2019

File: NM0Z2026W9NV030003A.DWG n. Etab.: 1