## PROSPETTO
SCALA 1:100
CAMPATA LATERALE, SICILIA

*ELEVATION*
*SCALE 1:100*
*SIDE SPAN, SICILIA*

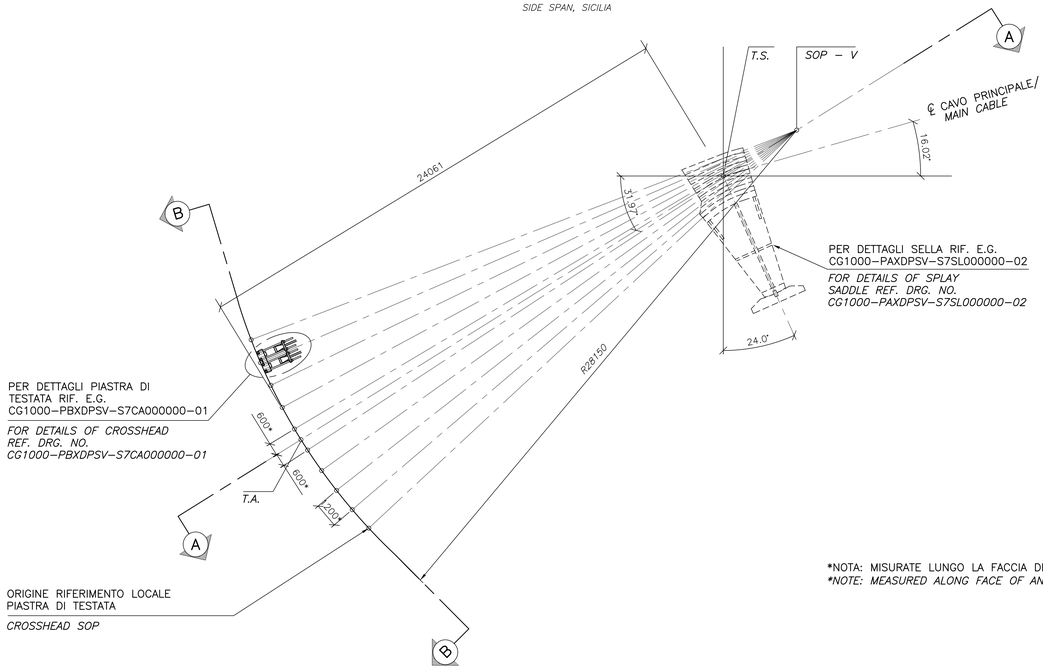


## SEZIONE A–A
SCALA 1:100
CAMPATA LATERALE

*SECTION A–A*
*SCALE 1:100*
*SIDE SPAN*

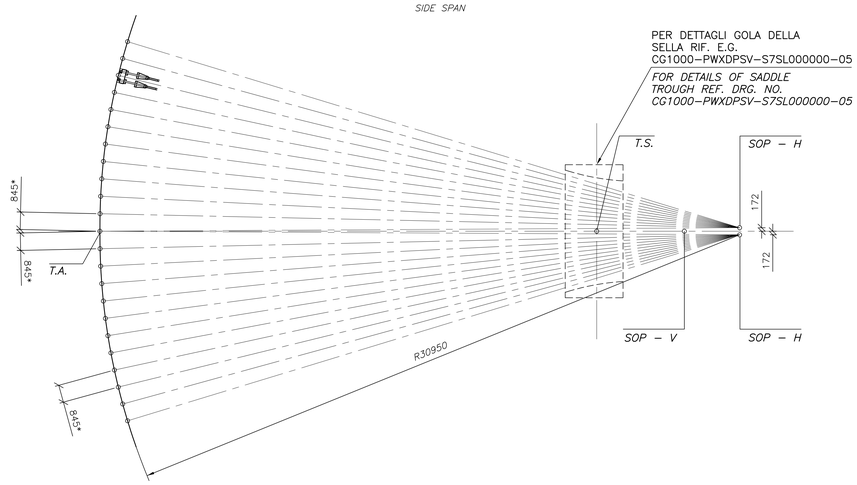


**NOTA: MISURATE LUNGO LA FACCIA DELLA PARETE DI ANCORAGGIO*
**NOTE: MEASURED ALONG FACE OF ANCHOR WALL*

## SEZIONE B–B
SCALA 1:50
PRIOEZIONE DELLA SEZIONE

*SECTION B–B*
*SCALE 1:50*
*DEVELOPED SECTION*

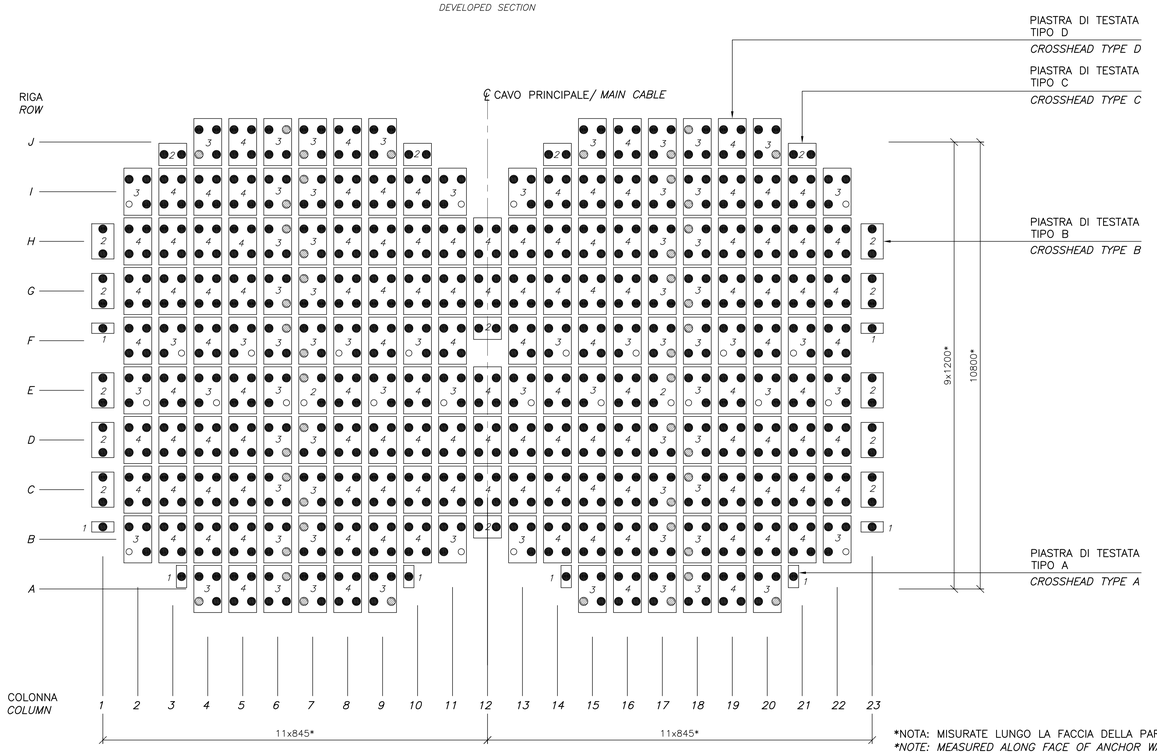


**NOTA: MISURATE LUNGO LA FACCIA DELLA PARETE DI ANCORAGGIO*
**NOTE: MEASURED ALONG FACE OF ANCHOR WALL*

## DETTAGLIO CHIAVE
SCALA 1:10
PIASTRA DI TESTATA TIPO D

*KEY DETAIL*
*SCALE 1:10*
*CROSSHEAD TYPE D*

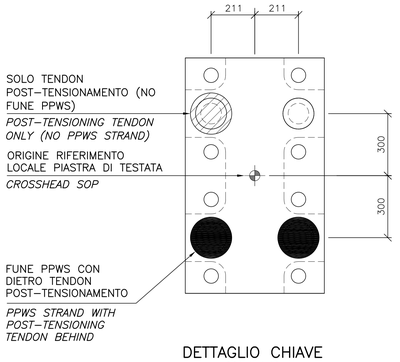


## DETTAGLIO CHIAVE
SCALA 1:10
PIASTRA DI TESTATA TIPO B

*KEY DETAIL*
*SCALE 1:10*
*CROSSHEAD TYPE B*

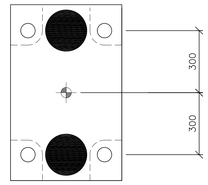


## DETTAGLIO CHIAVE
SCALA 1:10
PIASTRA DI TESTATA TIPO C

*KEY DETAIL*
*SCALE 1:10*
*CROSSHEAD TYPE C*

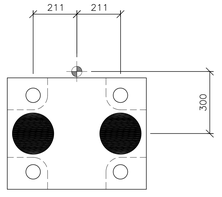


## DETTAGLIO CHIAVE
SCALA 1:10
PIASTRA DI TESTATA TIPO A

*KEY DETAIL*
*SCALE 1:10*
*CROSSHEAD TYPE A*

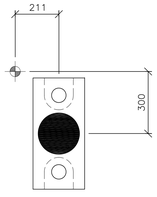


## NOTE GENERALI

NOTE:

LEGENDA:

| | |
|---|---|
| SOP – H | ORIGINE RIFERIMENTO LOCALE – DIFFUSIONE ORIZZONTALE |
| SOP – V | ORIGINE RIFERIMENTO LOCALE – DIFFUSIONE VERTICALE |

ELABORATI DI RIFERIMENTO:

| | |
|---|---|
| CG1000–PSXDPSV–0000000000–01 | NOTE GENERALI |
| CG1000–PAXDPSV–S7SL000000–02 | PENDOLO–DESIGNI D'INSIEME |
| CG1000–PBXDPSV–S7CA000000–01 | CAVO PRINCIPALE–ANCHORAGGI –DETTAGLI 1 |
| CG1000–PWXDPSV–S7SL000000–05 | PENDOLO–PETTINE–SICILIA |

*NOTES:*

*LEGEND:*

| | |
|---|---|
| *SOP – H* | *SETTING OUT POINT – HORIZONTAL SPLAY* |
| *SOP – V* | *SETTING OUT POINT – VERTICAL SPLAY* |

*REFERENCES:*

*CG1000–PSXDPSV–0000000000–02 GENERAL NOTES*
*CG1000–PAXDPSV–S7SL000000–02 SPLAY SADDLE–GENERAL ARRANGEMENT*
*CG1000–PBXDPSV–S7CA000000–01 MAIN CABLE–ANCHORAGES –DETAILS 1*
*CG1000–PWXDPSV–S7SL000000–05 SPLAY SADDLE–TROUGH PLATES –SICILIA*

QUESTO ELABORATO GRAFICO VA LETTO INSIEME A:
*THIS DRAWING TO BE READ IN CONJUNCTION WITH:*
CG1000–PAXDPSV–S7SL000000–02
CG1000–PBXDPSV–S7CA000000–01
CG1000–PWXDPSV–S7SL000000–05
CG1000–PAXDPSV–S7CA000000–01
CG1000–PAXDPSV–S7CA000000–02
CG1000–PAXDPSV–S7CA000000–04

Stretto di Messina
Concessionaria per la progettazione, realizzazione e gestione del collegamento stabile tra la Sicilia e il Continente
Organismo di Diritto pubblico
(Legge n° 1158 del 17 dicembre 1971, modificata dal D.Lgs. n° 114 del 24 aprile 2003)
EurolinK

# PONTE SULLO STRETTO DI MESSINA

## PROGETTO DEFINITIVO


EUROLINK S.C.p.A.
IMPREGILO S.p.A. (Mandataria)
SOCIETA' ITALIANA PER CONDOTTE D'ACQUA S.p.A. (Mandante)
COOPERATIVA MURATORI E CEMENTISTI - C.M.C. di Ravenna Soc. Coop. a.r.l. (Mandante)
SACYR S.A.U. (Mandante)
ISHIKAWAJIMA - HARIMA HEAVY INDUSTRIES CO. Ltd. (Mandante)
A.C.I. S.C.P.A. - CONSORZIO STABILE (Mandante)

| IL PROGETTISTA | IL CONTRAENTE GENERALE | STRETTO DI MESSINA | STRETTO DI MESSINA |
|---|---|---|---|
| COWI Ing. E.M. Veje | Project Manager (Ing. P.P. Marcheselli) | Direttore Generale e RUP Validazione (Ing. G. Fiammenghi) | Amministratore Delegato (Dott. P. Ciucci) |
| Dott. Ing. E. Pagani Ordine Ingegneri Milano n° 15408 | | | |


OPERA DI ATTRAVERSAMENTO — PS0056_F0
SOVRASTUTTURE
SISTEMA DI SOSPENSIONE
CAVI
CAVO PRINCIPALE – ANCORAGGI SICILIA – DISEGNI D'INSIEME

CODICE: CG1000PAXDPSVS7CA0000000003F0 — SCALA/RIF.

| REV. | DATA | DESCRIZIONE | REDATTO | VERIFICATO | APPROVATO |
|---|---|---|---|---|---|
| F0 | 20-06-2011 | EMISSIONE FINALE | KMR/CJW | IPTF | CJW/LSJ |

NOME DEL FILE: PS0056_F0.DWG