


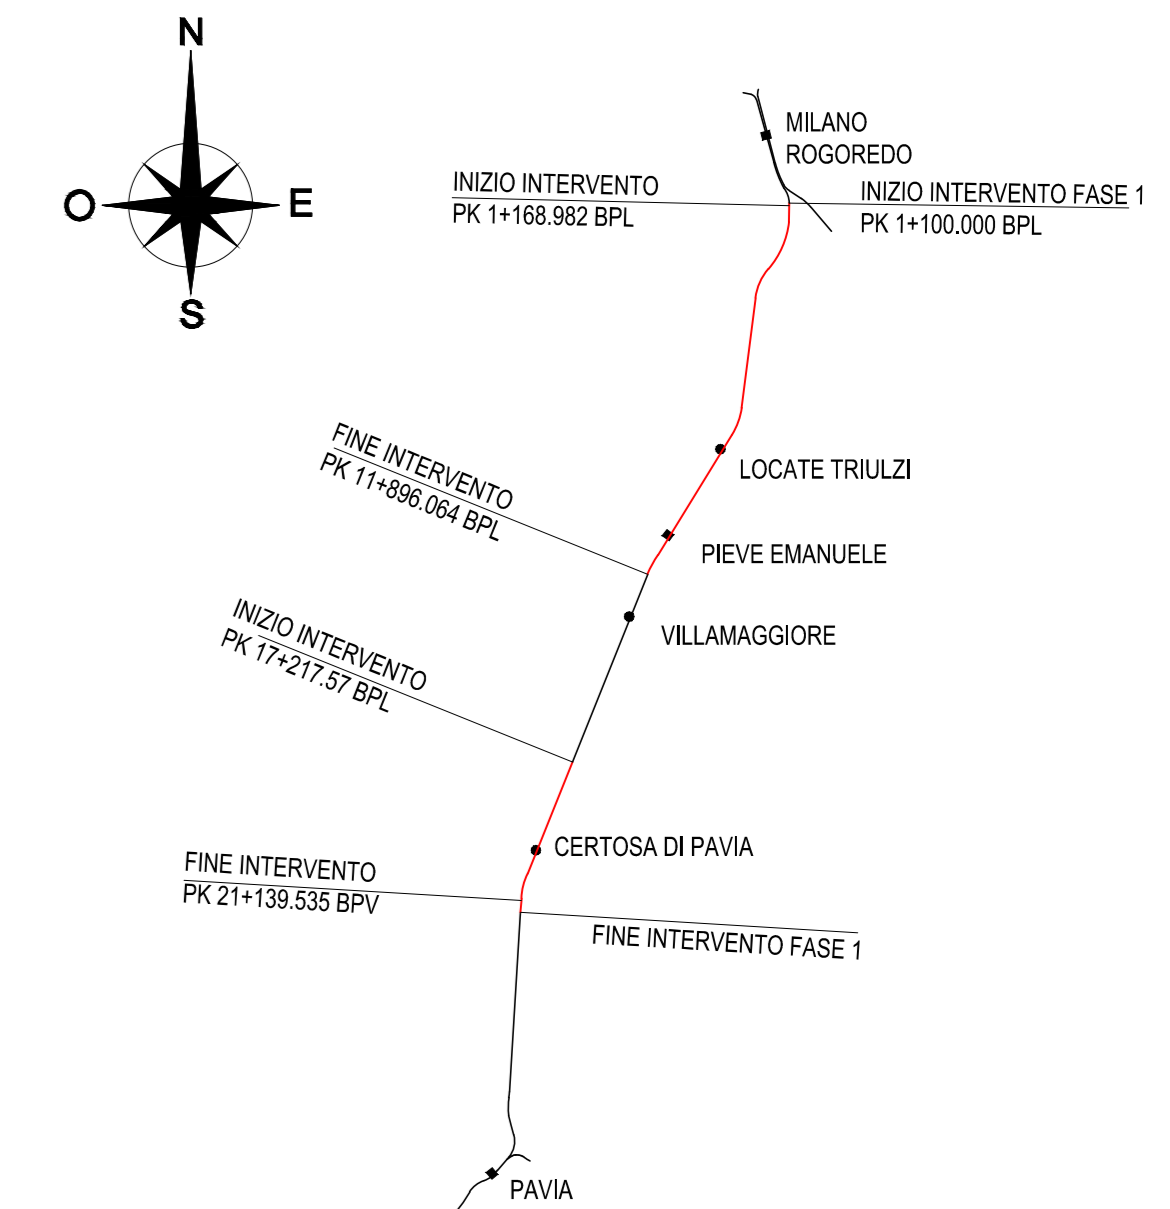


LEGENDA

BINARIO IN QUADRUPLICAMENTO 

BINARIO ESISTENTE 

SOTTOBACINI IDROGRAFICI DEL DISTRETTO AdB PO DIRETTIVA 2007/60/CE 



COMMITTENTE: 
RFI
 RETE FERROVIARIA ITALIANA
 GRUPPO FERROVIE DELLO STATO ITALIANE

PROGETTAZIONE: 
ITALFERR
 GRUPPO FERROVIE DELLO STATO ITALIANE

CUP: J4710900030009

U.O. INFRASTRUTTURE NORD

PROGETTO DEFINITIVO

POTENZIAMENTO DELLA LINEA MILANO - GENOVA
 QUADRUPLICAMENTO TRATTA MILANO ROGOREDO - PAVIA
 FASE 1 - QUADRUPLICAMENTO MI ROGOREDO - PIEVE EMANUELE

IDRAULICA - INQUADRAMENTO

Corografia generale dei bacini

SCALA:
 1:5000

COMMESSA LOTTO FASE ENTE TIPO DOC. OPERA/DISCIPLINA Progr. REV.

| Rev. | Descrizione | Redatto | Data | Verificato | Data | Approvato | Data | Autografo |
|------|---------------------|---------------|---------------|---------------|---------------|---------------|---------------|---|
| A | EMISSIONE ESECUTIVA | NOVEMBRE 2018 | NOVEMBRE 2018 | NOVEMBRE 2018 | NOVEMBRE 2018 | NOVEMBRE 2018 | NOVEMBRE 2018 |  |