


- LEGENDA**
- BINARIO IN QUADRUPPLICAMENTO
 - BINARIO ESISTENTE
 - CANALI CONSORZIO VILLORESI
 - FIUME LAMBRO
 - CANALI IRRIGUI SECONDARI

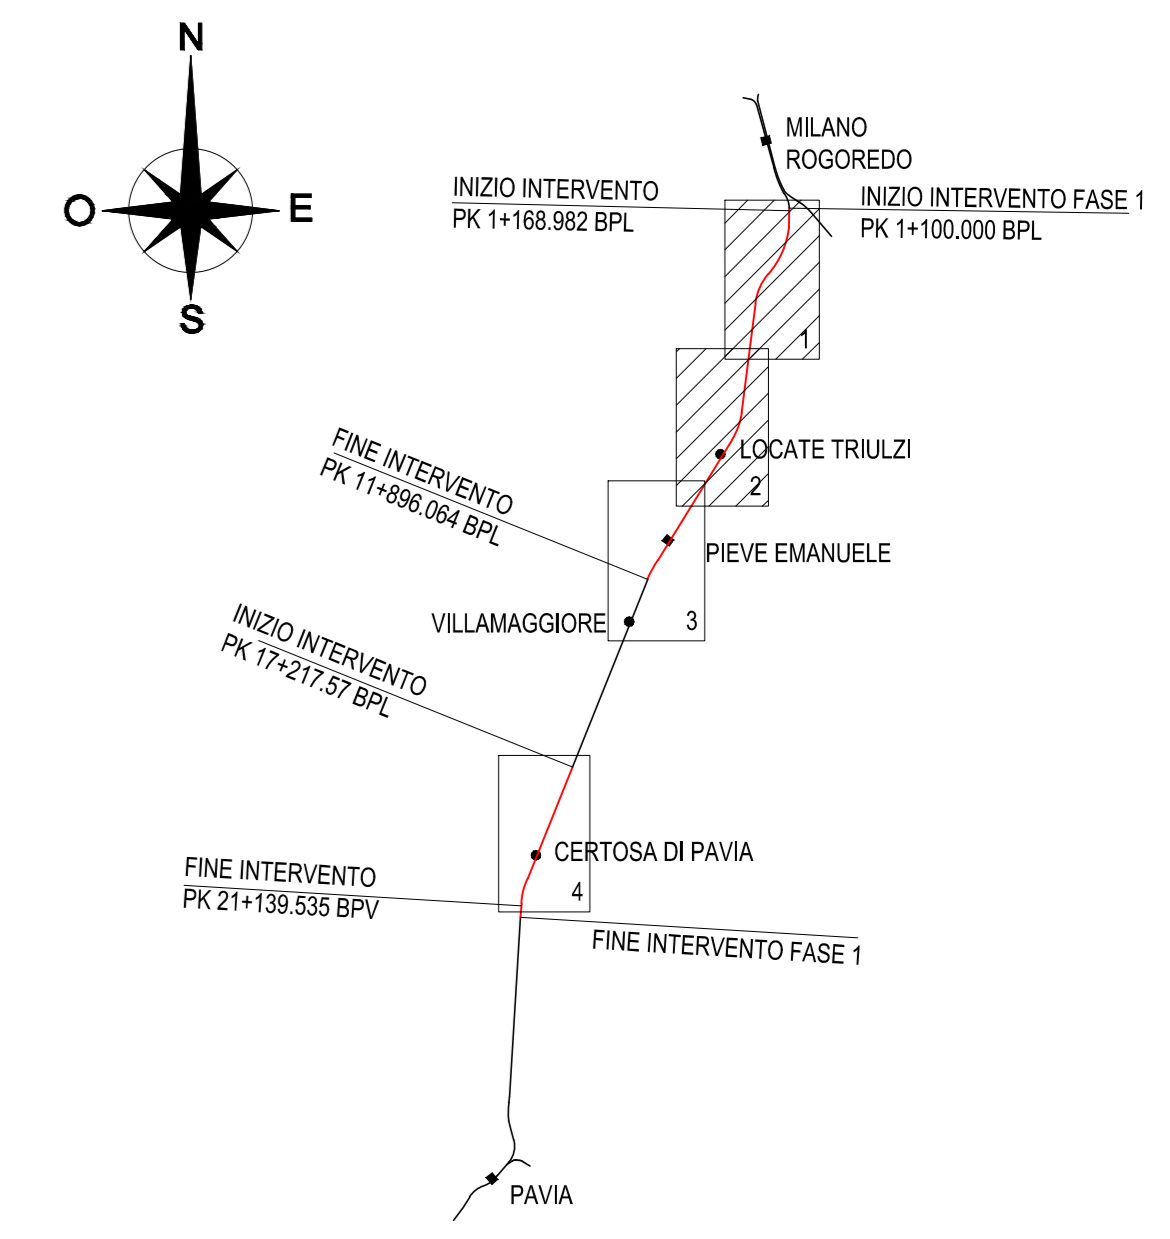

NOTA: le opere minori indicate sono prolungamenti delle opere esistenti se non diversamente indicato (nuovo tombino); le dimensioni sono relative all'opera di progetto (prolungamento/nuovo tombino)

COMMITTENTE: **RFI** RETE FERROVIARIA ITALIANA GRUPPO FERROVIE DELLO STATO ITALIANE

PROGETTAZIONE: **ITALFER** INFRASTRUTTURE FERROVIARIE

CUP: J47109000330009

U.O. INFRASTRUTTURE NORD

PROGETTO DEFINITIVO

POTENZIAMENTO DELLA LINEA MILANO - GENOVA
QUADRUPPLICAMENTO TRATTA MILANO ROGAREDO - PAVIA
FASE 1 - QUADRUPPLICAMENTO MI ROGAREDO - PIEVE EMANUELE

IDRAULICA - INQUADRAMENTO

Corografia assetto idraulico di dettaglio - Tav. 1/2

SCALA: 1:5000

COMMESSA	LOTTO	FASE	ENTE	TIPO DOC.	OPERA/DISCIPLINA	PROGR.	REV.
NM02	10	D	26	C5	I00001	001	A

Rev.	Descrizione	Redatto	Data	Verificato	Data	Approvato	Data	Autografo
A	EMISSIONE ESECUTIVA		NOVEMBRE 2018		NOVEMBRE 2018			

File: HM02102NCSD001010A.DWG n. Etab.: 1