


Key plan

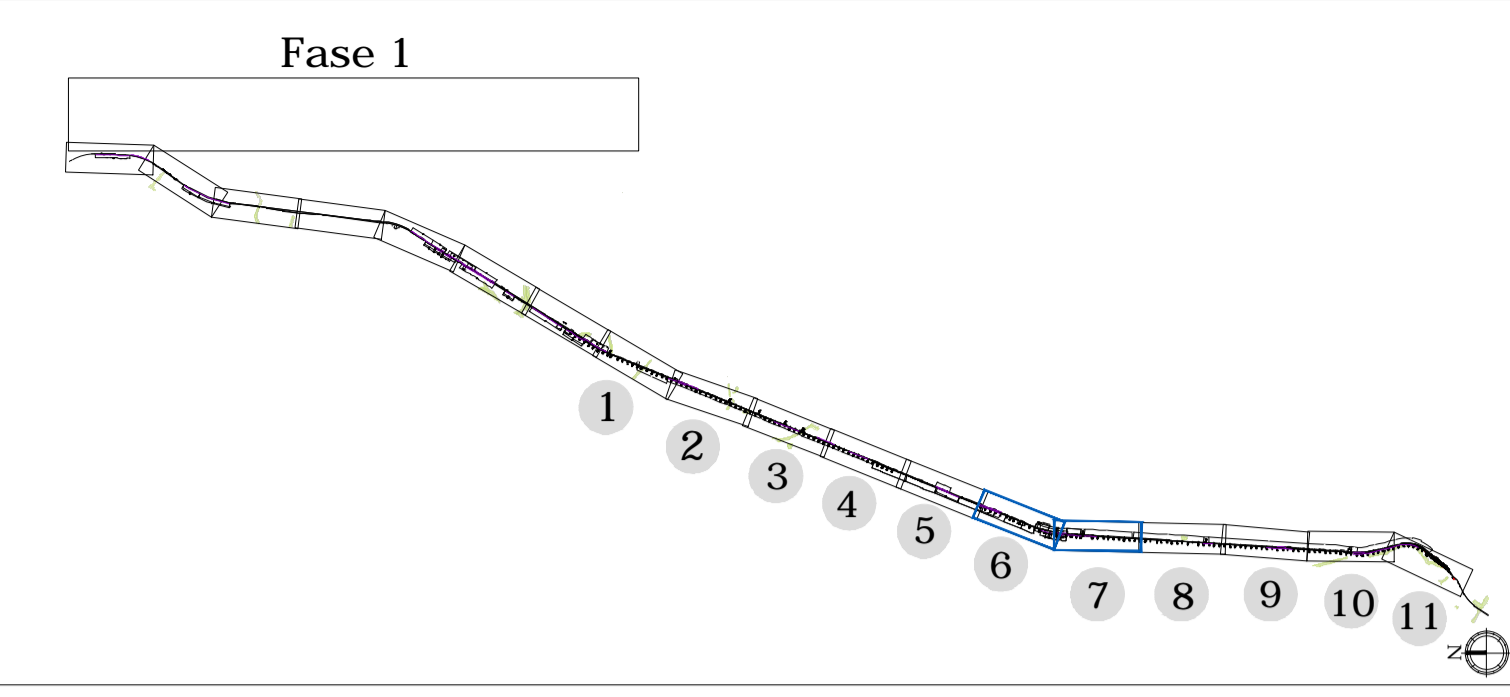

LEGENDA

	Linea ferroviaria di progetto		Aree naturali
	Opere connesse: viabilità di progetto		Aree di cantiere
	Confini comunali		Barriere antirumore
	Tipologie interventi a verde		Ripristino suoli agricoli
	Inerbimento scarpate		
	Modulo A - Siepe mista	Specie arbustive - <i>Laurus nobilis</i> , Alloro - <i>Prunus spinosa</i> , Prugnolo	Estensione intervento 3230 mq N. Piante - 1077
	Modulo B - Filari misti	Specie arboree - <i>Celtis australis</i> , Bagolaro - <i>Cercis siliquastrum</i> , Albero di giada	Estensione intervento 1032 mq N. Piante - 88
	Modulo C - Fasce arbustive	Specie arbustive - <i>Laurus nobilis</i> , Alloro - <i>Prunus spinosa</i> , Prugnolo - <i>Cornus spp.</i> - <i>Spiraea spp.</i> - <i>Crataegus monogyna</i> , Biancospino	Estensione intervento 1840 mq N. Piante - 184 - 184 - 184 - 184
	Modulo D - Fasce arboreo-arbustive	Specie arboree - <i>Celtis australis</i> , Bagolaro - <i>Fraxinus excelsior</i> , Frassino maggiore Specie arbustive - <i>Laurus nobilis</i> , Alloro - <i>Prunus spinosa</i> , Prugnolo - <i>Cornus spp.</i>	Estensione intervento 6741 mq N. Piante - 52 - 52 N. Piante - 106 - 106 - 159
	Modulo E - Prato arborato	Specie arboree - <i>Morus alba</i> , Gelbo - <i>Tilia cordata</i> , Tiglio selvatico Specie arbustive - <i>Prunus pinusna</i> , Prugnolo - <i>Sambucus nigra</i> , Sambuco nero	Estensione intervento 14488 mq N. Piante - 23 - 23 N. Piante - 45 - 23
	Modulo F-a - Fascia arboreo-arbustiva ripariale	Specie arboree - <i>Salix alba</i> , Salice bianco - <i>Populus nigra</i> , Pioppo nero Specie arbustive - <i>Cornus spp.</i> - <i>Salix cinerea</i> , Salice grigio - <i>Crataegus monogyna</i> , Biancospino	Estensione intervento N. Piante
	Modulo F-b - Siepe mista igrofila	Specie arbustive - <i>Cornus spp.</i> - <i>Salix cinerea</i> , Salice grigio - <i>Crataegus monogyna</i> , Biancospino	Estensione intervento 10471 mq N. Piante - 1739 - 1739

COMMITTENTE:

PROGETTAZIONE:

CUP: J47I09000030009

U.O. ARCHITETTURA, AMBIENTE E TERRITORIO

PROGETTO DEFINITIVO

POTENZIAMENTO DELLA LINEA MILANO - GENOVA
 QUADRUPPLICAMENTO TRATTA MILANO ROGOREDO - PAVIA
 FASE 2 - QUADRUPPLICAMENTO PIAVE EMANUELE - PAVIA

OPERE A VERDE DI MITIGAZIONE E COMPENSAZIONE AMBIENTALE
 Planimetrie degli interventi di mitigazione/compensazione Tav 4/6

SCALA: 1:2000

COMMESSA	LOTTO	FASE	ENTE	TIPO DOC.	OPERA/DISCIPLINA	PROGR.	REV.
NM02	20	D	22	P6	IA0000	004	A

Rev.	Descrizione	Redatto	Data	Verificato	Data	Approvato	Data	Autore	Data
A	Emissione esecutiva	F. Massari	11/2018	G. D'Amico R. Pagnoni	11/2018	S. Borelli	11/2018	ITALENERGIA S.p.A. Dipartimento Pavia Ufficio Ambiente n. 146/18	11/2018

File: NM02-20-D-22-P6-IA0000-004-A n. Elab.: