


- Legenda:**
- Ax
Aerogeneratori di progetto
 - Cavidotto interno di progetto
 - Cavidotto soluzione di progetto
 - Strada di progetto
 - Strada esistente da adeguare
 - Piazzola montaggio
 - Piazzola stoccaggio - temporanea
 - Area temporanea per montaggio braccio gru
 - Limite fogli catastali
 - Punti di campionamento
 - Siti per deposito temporaneo

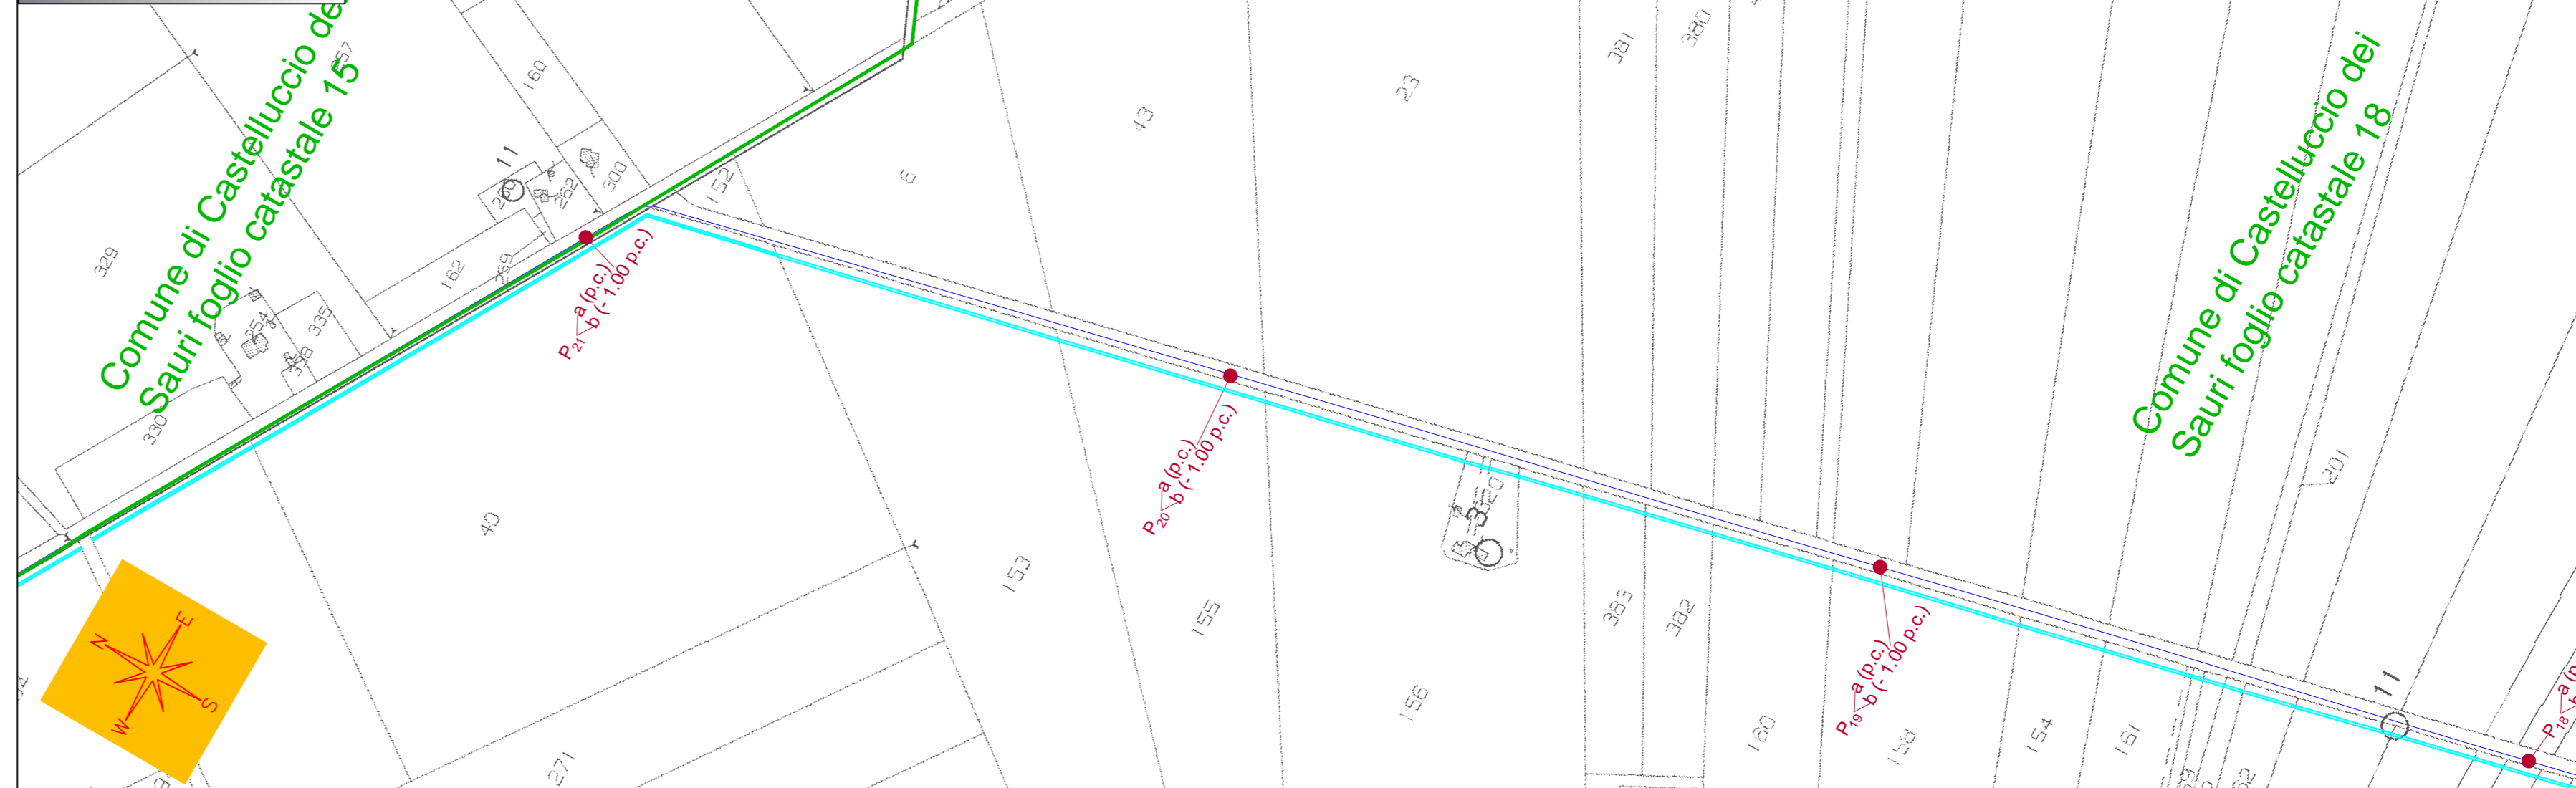

REGIONE PUGLIA
PROVINCIA DI FOGGIA

Comune:
Bovino - Deliceto - Castelluccio dei Sauri
Località "Monte Livagnò"

PROGETTO DEFINITIVO PER LA REALIZZAZIONE DI UN IMPIANTO DI PRODUZIONE DI ENERGIA ELETTRICA DA FONTE EOLICA E RELATIVE OPERE DI CONNESSIONE - 10 AEROGENERATORI -

Sezione:
INTEGRAZIONI RICHIESTE DAL "M.A.T.M."

Titolo elaborato:
PIANO DI CAMPIONAMENTO CON UBICAZIONE DEI PUNTI DI INDAGINE E UBICAZIONE DEI SITI PER I DEPOSITI TEMPORANEI (QUADRI 1 E 2)

N. Elaborato: D.8.2.1 Scale: 1:4000

Committente:
WINDERG S.r.l.

Progettazione:
TENPROJECT
sede legale e operativa
San Giorgio Dei Sauri (BN) via de' Guapei 61
sede operativa
Lugnano (FG) S.S. 111 loc. Vaccarella snc c/o Villaggio Don Bosco
P.IVA 01405900723
Azienda con sistema gestione qualità Certificato N. 50 100 11973

Amministratore Delegato:
Michele GIAMBELLI

Progettista:
Dot. Ing. NICOLA FORTE

Rev.	Data	Elaborazione	Approvazione	Emissione	DESCRIZIONE
00	SETTEMBRE 2010	CA	PM	NF	Prima emissione

Norma File sorgente | GE/BOVI/PO.D.8.2.1.2.dwg | Nome file stampa | GE/BOVI/PO.D.8.2.1.pdf | Formato di stampa | A0