



Quadro 3

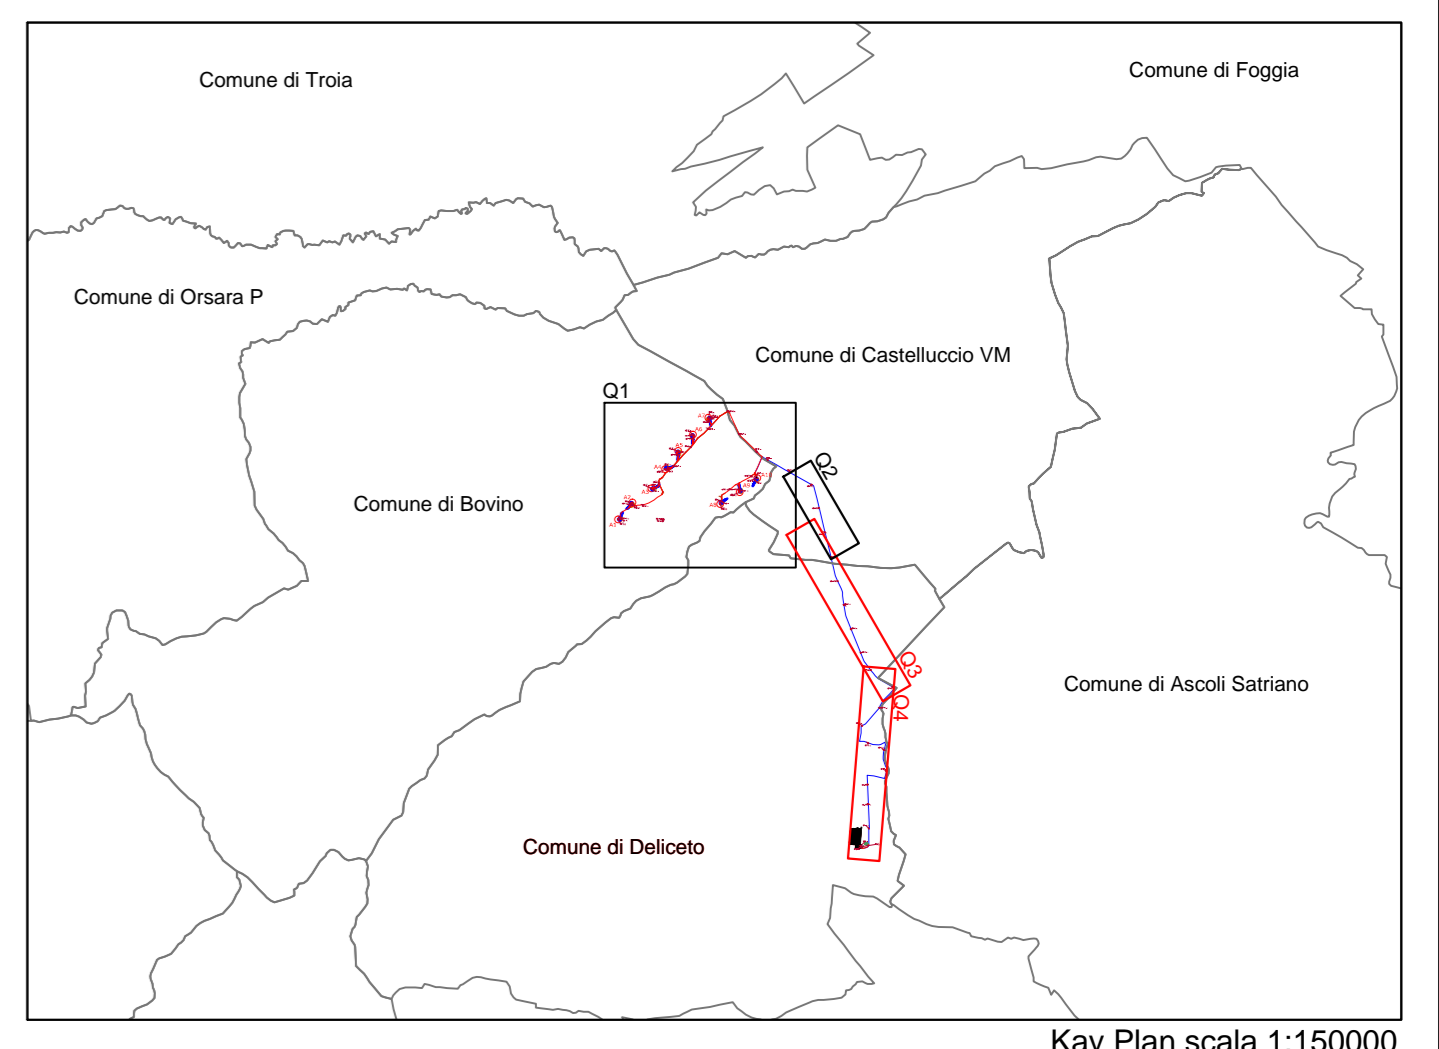

- Legenda:**
- Aerogeneratori di progetto
  - Cavidotto interno di progetto
  - Cavidotto soluzione di progetto
  - Strada di progetto
  - Strada esistente da adeguare
  - Piazzola montaggio
  - Piazzola stoccaggio - temporanea
  - Area temporanea per montaggio braccio gru
  - Limite fogli catastali
  - Punti di campionamento
  - Siti per deposito temporaneo

Quadro 4

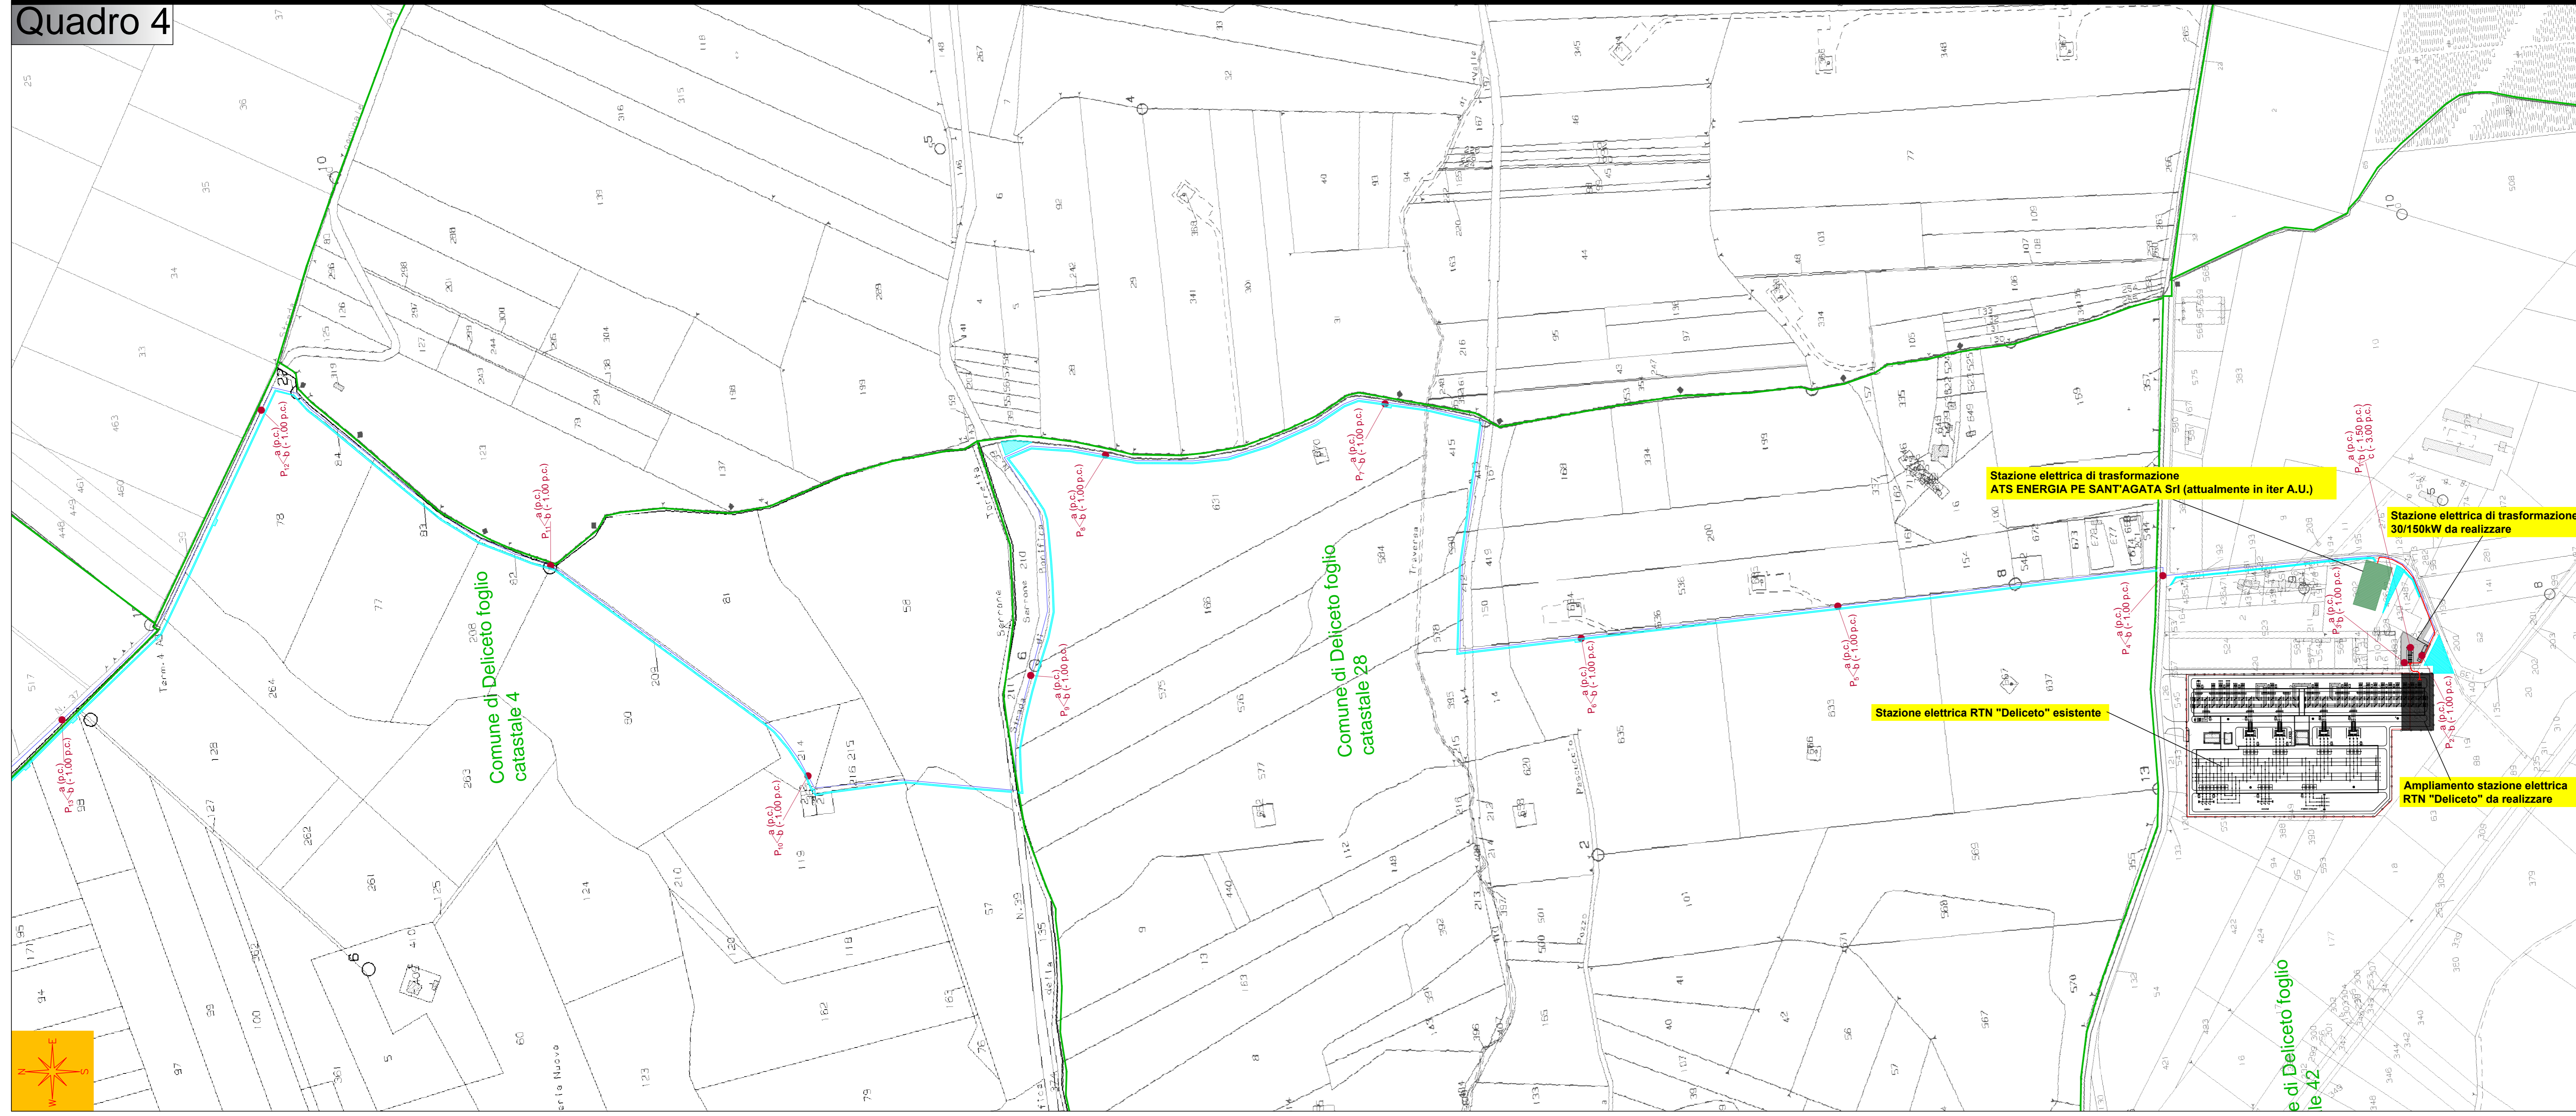

REGIONE PUGLIA  
 PROVINCIA DI FOGGIA

Comune:  
 Bovino - Deliceto - Castelluccio dei Sauri  
 Località "Monte Livagnò"

PROGETTO DEFINITIVO PER LA REALIZZAZIONE DI UN IMPIANTO DI PRODUZIONE DI ENERGIA ELETTRICA DA FONTE EOLICA E RELATIVE OPERE DI CONNESSIONE - 10 AEROGENERATORI -

SEZIONE:  
**INTEGRAZIONI RICHIESTE DAL "M.A.T.T.M."**

TITOLO ELABORAZIONE:  
 PIANO DI CAMPIONAMENTO CON UBICAZIONE DEI PUNTI DI INDAGINE E UBICAZIONE DEI SITI PER I DEPOSITI TEMPORANEI (QUADRI 3 E 4)

N. Elaborato: D.8.2.2 Scale: 1:4000

Committente  
**WINDERG S.r.l.**

Progettazione  
**TENPROJECT**  
 sede legale e operativa  
 Via G. D'Adda, 11 - 71013 Foggia (FG) - Tel. 0881/411111  
 P.IVA 04102020968

Amministratore Delegato  
**Michele GIAMBELLI**

Progettista  
**Dot. Ing. Nicola FORTE**

Rev.	Data	Elaborazione	Approvazione	Emissione	DESCRIZIONE
00	SETTEMBRE 2019	CA	PM	NF	Primo emissione

Nome File progetto: GE.BOVINO.P.D.8.2.1\_2.dwg Nome file stampa: GE.BOVINO.P.D.8.2.1.pdf Formato di stampa: A0