

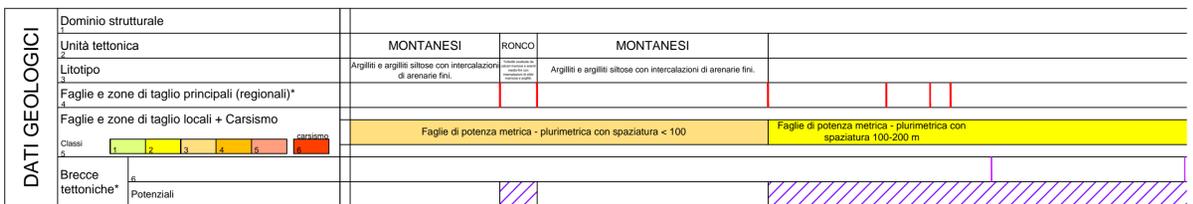


\*Nota: faglie principali e breccie tettoniche sono indicate con linee; gli spessori delle zone di disturbo sono variabili da metrici a plurimetrici.

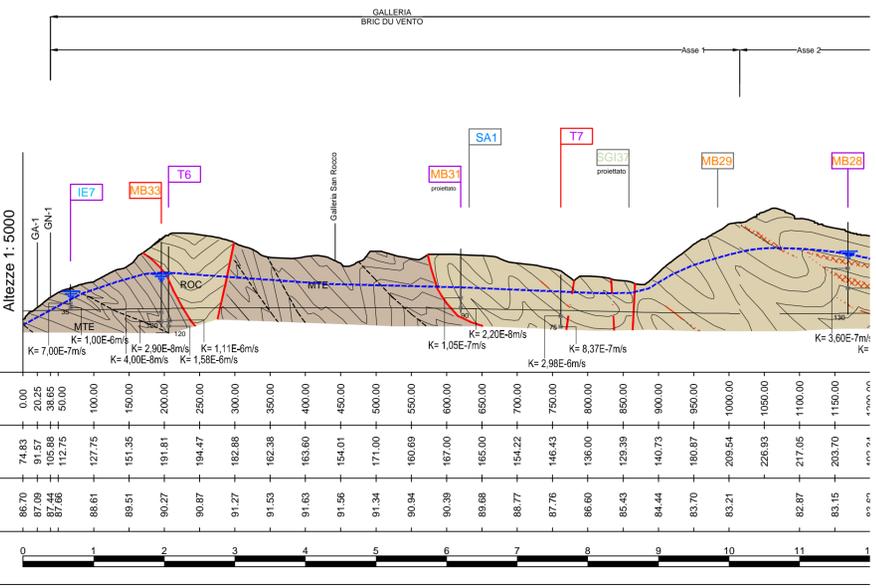

\*Nota: faglie principali e breccie tettoniche sono indicate con linee; gli spessori delle zone di disturbo sono variabili da metrici a plurimetrici.

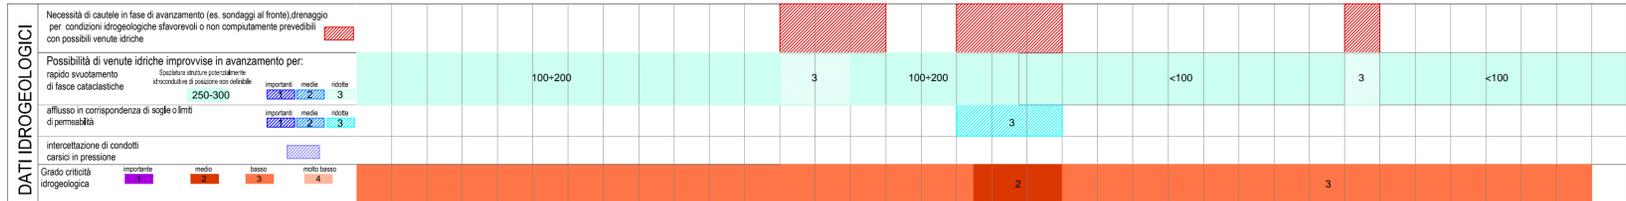

### LEGENDA

- Elementi geologici**
- DEPOSITI QUATERNARI**
- Materiale di riporto antropico e aree antropizzate - A
  - Depositi di frana attiva - FA
  - Depositi di frana inattiva e paleofrana - FQ
  - Depositi di versante - DV
  - Depositi alluvionali attuali - ALA
  - Depositi alluvionali antichi - ALA
  - Formazione del Monte Antola - FAN
  - Argilliti di Montoggio - MIG
  - Formazione di Ronco - ROC
  - Argilliti di Montanesi - MTE
  - Argilliti di Mignanego - MIG
- Elementi tessuturali e strutturali**
- Faglie o sovraccarichi rilevanti
  - Faglie o sovraccarichi presunti
  - Limiti litologici
  - Breccie tettoniche
- Indagini geognostiche\***
- Sondaggio geognostico
  - Sondaggio geognostico prelevato
  - Sondaggio geognostico non utilizzabile sulla sezione geologica
- Classi faglie e zone di taglio locali + carsismo**
- Rocce poco fratturate e/o scarsamente folate e settori caratterizzati da faglie di potenza da metrica a plurimetrica con spaziatura > 200 m
  - Settori caratterizzati da faglie di potenza plurimetrica con spaziatura da 100 a 200 m
  - Settori caratterizzati da faglie di potenza plurimetrica con spaziatura < 100 m
  - Settori caratterizzati da cataclasti discontinui
  - Settori caratterizzati da cataclasti continui
  - Settori caratterizzati da carsismo



## NODO STRADALE E AUTOSTRADALE DI GENOVA

Adeguamento del sistema A7 - A10 - A12

Lotto 2 - Ambito Bolzaneto

### PROGETTO ESECUTIVO

#### DG - DOCUMENTAZIONE GENERALE

#### IDROLOGIA SOTTERRANEA

#### PROFILO IDROGEOLOGICO SETTORE EST POLCEVERA ASSI PRINCIPALI

IL PROGETTISTA SPECIALISTICO Ing. Paolo De Paoli Ord. Ingg. Pavia n.1739 RESPONSABILE IDROLOGIA E IDRAULICA	IL RESPONSABILE INTEGRAZIONE PRESTAZIONI SPECIALISTICHE Ing. Pietro Mele Ord. Ingg. Milano N. A30141	IL DIRETTORE TECNICO Ing. Orlando Mazza Ord. Ingg. Pavia N. 1496
--	--	--

RIFERIMENTO PROGETTO		CODICE IDENTIFICATIVO				RIFERIMENTO ELABORATO		ORDINATORE
Codice Contratto	LOGO, S2-P203 Cod. Appalto	Fase	Capitolo	Paragrafo	W.B.S.	Parte d'opera	Tip.	Rev.
110722	LL02	PE	DG	IDS	00000	00000	D I D R	0315
								0

	PROJECT MANAGER: Ing. Sara Frisiani Ord. Ingg. Genova N. 9810A		REVISIONE
	REDDATTO: HYDRODATA S.p.A.		VERIFICATO:

VISTO DEL COMMITTENTE 	VISTO DEL CONCEDENTE 
---------------------------	--------------------------

IL PRESENTE DOCUMENTO NON POTRA' ESSERE COPIATO, RIPRODOTTO O ALTAMENTE PUBBLICATO, IN TUTTO O IN PARTE, SENZA IL CONSENSO SCRITTO DELLA SOC. AUTOSTRADALE PER L'ITALIA S.P.A. ...