




VISTA GENERALE
Scala 1:100

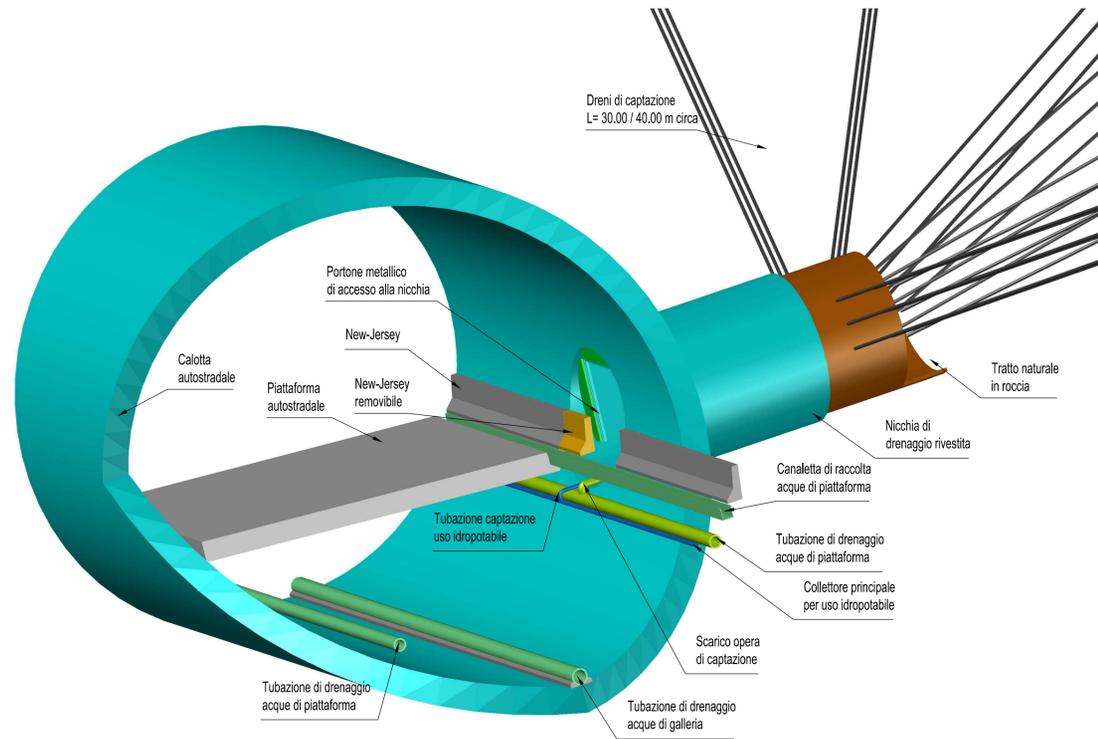

VISTA 1
Scala 1:50

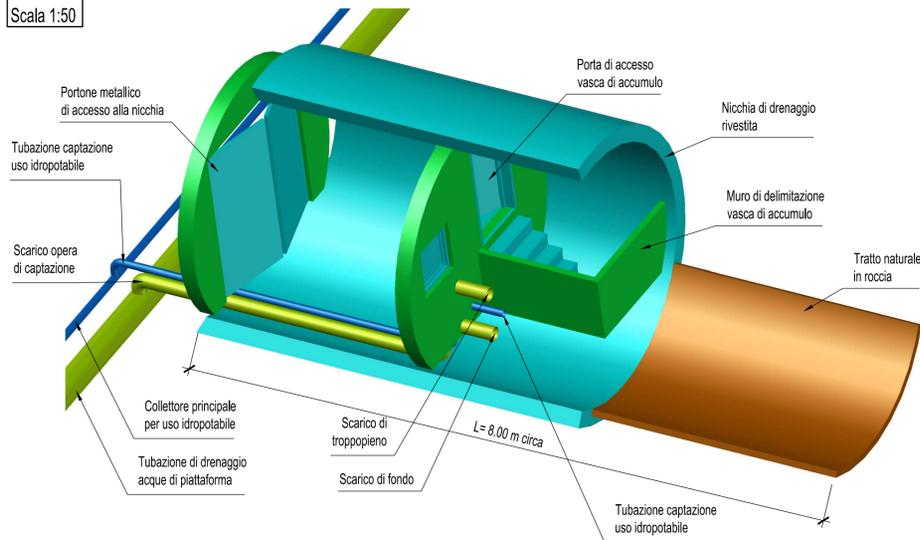

VISTA 2
Scala 1:50

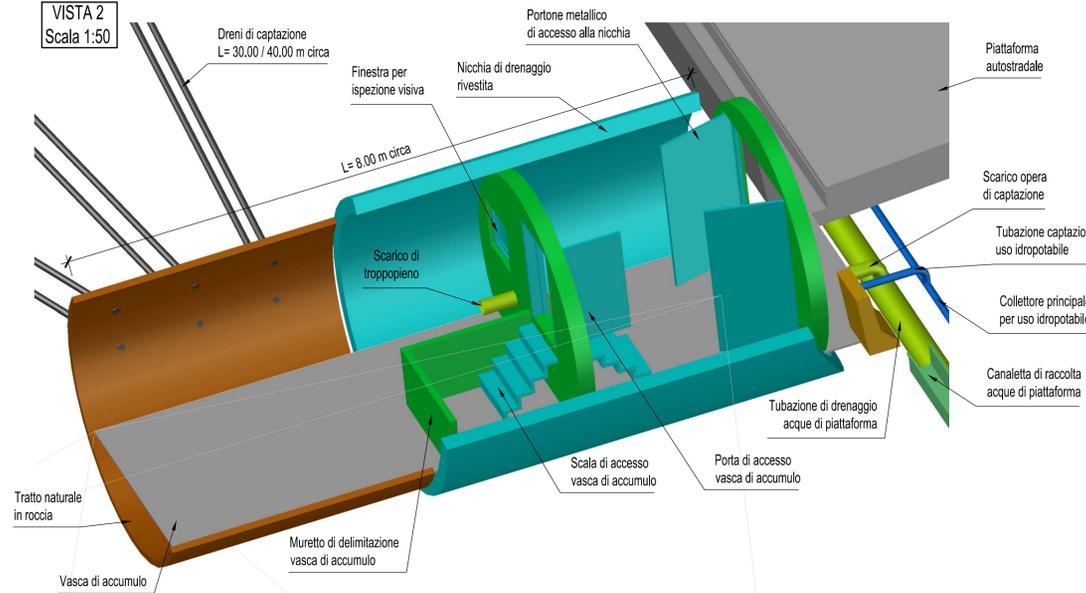

autostrade // per l'italia

NODO STRADALE E AUTOSTRADALE DI GENOVA

Adeguamento del sistema
A7 - A10 - A12

PROGETTO ESECUTIVO

SOMME A DISPOSIZIONE

OPERE IN SOTTERRANEO

IPOTESI DI RECUPERO DELLE ACQUE POTENZIALMENTE DRENATE DALLE GALLERIE

SCHEMA TIPOLOGICO PER CAPTAZIONE IN GALLERIA

IL PROGETTISTA SPECIALISTICO Ing. Paolo De Paoli Ord. Ingg. Pavia n. 1739 RESPONSABILE IDROLOGIA E IDRAULICA	IL RESPONSABILE INTEGRAZIONE PRESTAZIONI SPECIALISTICHE Ing. Sara Frisiani Ord. Ingg. Genova N. 9810A	IL DIRETTORE TECNICO Ing. Orlando Mazza Ord. Ingg. Pavia N. 1496 PROGETTAZIONE NUOVE OPERE AUTOSTRADALI
--	--	--

RIFERIMENTO PROGETTO		CODICE IDENTIFICATIVO				RIFERIMENTO ELABORATO				ORDINATORE			
Codice Commessa	LOGO, SCD-FID, Cod. Appalti	Fase	Cappello	Paragetto	W.B.S.	Parte d'opera	Tip.	Disegnata	Progressiva	Rev.	SCALA		
110717	LL00	PE	SD	OST	GN000	PL000	D	I	D	R	0709	0	Varie

 	PROJECT MANAGER: Ing. Sara Frisiani Ord. Ingg. Genova N. 9810A	SUPPORTO SPECIALISTICO:	REVISIONE	
	REDDATTO:	VERIFICATO:	n.	data
			0	LUGLIO 2018
			1	-
			2	-

VISTO DEL COMMITTENTE autostrade // per l'italia IL RESPONSABILE UNICO DEL PROCEDIMENTO Ing. Alberto Saleri	VISTO DEL CONCEDENTE Ministero delle Infrastrutture e dei Trasporti DIPARTIMENTO PER LE INFRASTRUTTURE, SUAVIAZIONE E S.P. PERSONALE DIREZIONE REGIONALE DELLE OPERE PUBBLICHE
---	---