STRALCIO PLANIMETRICO
SCALA 1:2.000

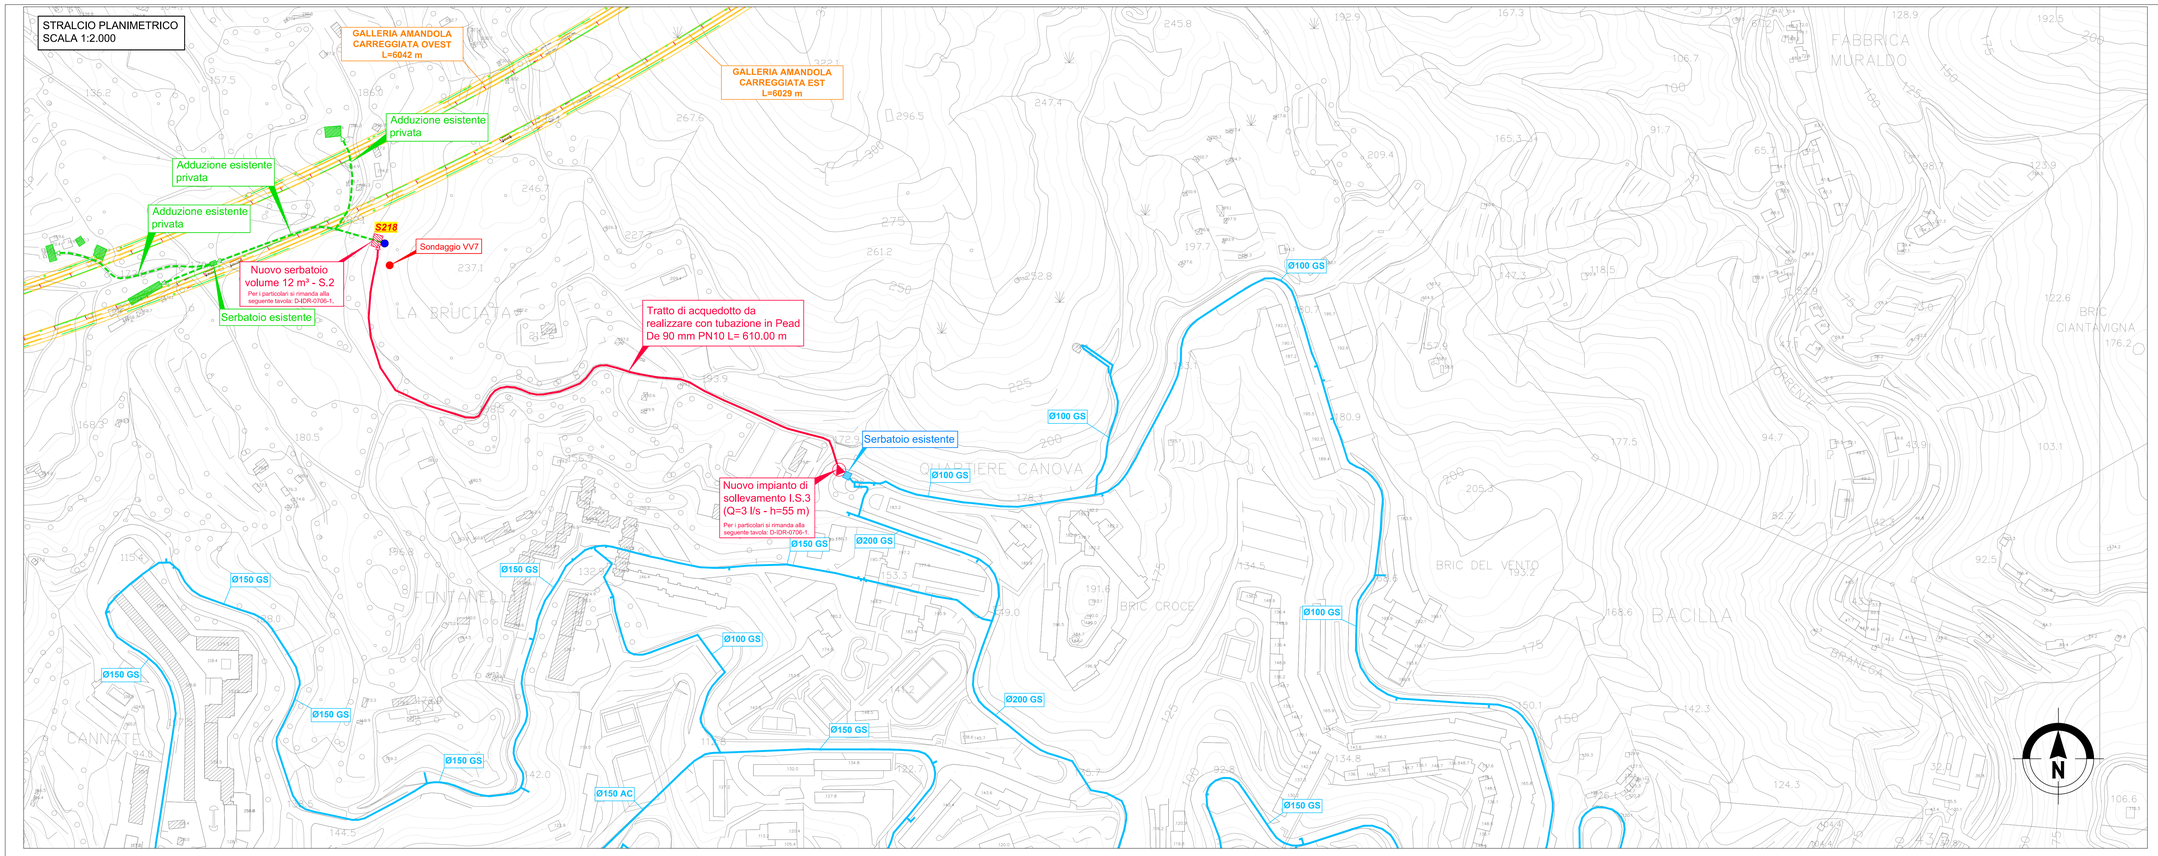

LEGENDA

- Tubazione acquedotto gestione Iren Acqua S.p.A.
- Adduzione acquedotto esistente gestione privata
- Ø... AC Tubazioni in acciaio
- Ø... FE Tubazioni in ferro
- Ø... GG Tubazioni in ghisa grigia
- Ø... GS Tubazioni in ghisa sferoidale
- Ø... PE Tubazioni polietilene
- Tubazione progetto
- Tracciato ferrovia esistente
- Tracciato autostradale in progetto
- S218 Captazioni a rischio oggetto di ripristino/sostituzione S218
- Utenze

STRALCIO PLANIMETRICO SU BASE ORTOFOTO
Scala 1:5.000

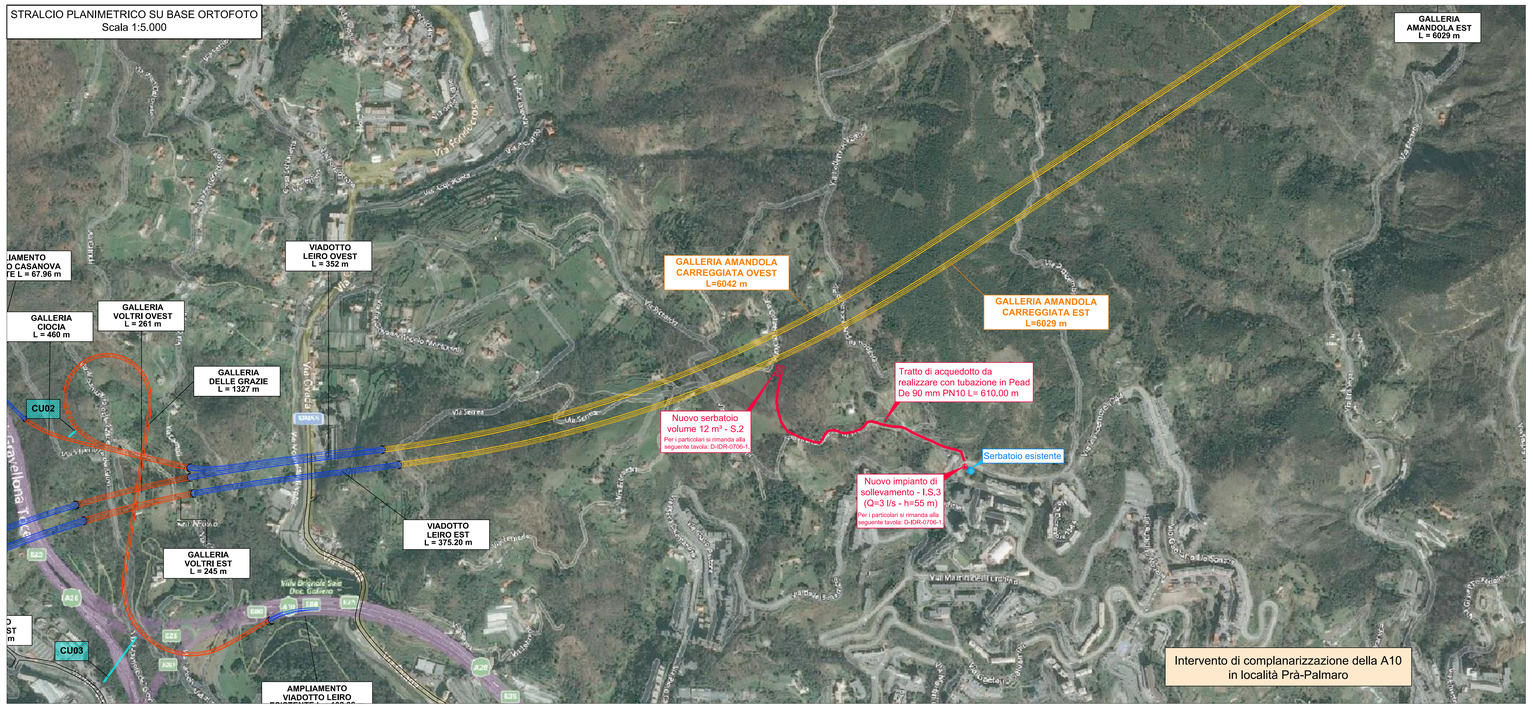

autostrade per l'italia

NODO STRADALE E AUTOSTRADALE DI GENOVA

Adeguamento del sistema
A7 - A10 - A12

PROGETTO ESECUTIVO

SOMME A DISPOSIZIONE

GALLERIA AMANDOLA

IPOTESI DI RIPRISTINO DELLE SORGENTI A RISCHIO IMPATTO

AREA N°3 VOLTRI - VIA PICCARDO
PLANIMETRIA DI PROGETTO

IL PROGETTISTA SPECIALISTICO	IL RESPONSABILE INTEGRAZIONE PRESTAZIONI SPECIALISTICHE	IL DIRETTORE TECNICO
Ing. Paolo De Paoli Ord. Ingg. Pavia n.1739 RESPONSABILE IDROLOGIA E IDRAULICA	Ing. Sara Frisiani Ord. Ingg. Genova N. 9810A	Ing. Orlando Mazza Ord. Ingg. Pavia N. 1496 PROGETTAZIONE NUOVE OPERE AUTOSTRADALI

CODICE IDENTIFICATIVO												ORDINATORE:
INFERIMENTO PROGETTO			INFERIMENTO DIRETTORIO					INFERIMENTO ELABORATO				
Codice Commessa	"Lotto" Sub-Prog. Cod. Appalto	Fase	Capitolo	Paragrafo	W B S	Parte d'opera	Tip.	Disciplina	Progressivo	Rev.		SCALA:
110717	LL00	PE	SD	G06	GN06U	PL000	D	I D R	2002	1		Varie

	PROJECT MANAGER:	SUPPORTO SPECIALISTICO:	REVISIONE	
spea ENGINEERING / Atlantia	Ing. Sara Frisiani Ord. Ingg. Genova N. 9810A		N.	data
			0	LUGLIO 2018
			1	DICEMBRE 2018
			2	-
	REDATTO:	VERIFICATO:	3	-
			4	-

	VISTO DEL COMMITTENTE	VISTO DEL CONCEDENTE
	autostrade per l'italia IL RESPONSABILE UNICO DEL PROCEDIMENTO Ing. Alberto Selleri	Ministero delle Infrastrutture e dei Trasporti DIPARTIMENTO PER LE INFRASTRUTTURE, GLI AFFARI GENERALI ED IL PERSONALE STRUTTURA DI VIGILANZA SULLE CONCESSIONARIE AUTOSTRADALI

IL PRESENTE DOCUMENTO NON PUÒ ESSERE COPIATO, RIPRODOTTO O ALTRIMENTI PUBBLICATO, IN TUTTO O IN PARTE, SENZA IL CONSENSO SCRITTO DELLA SOC. AUTOSTRADE PER L'ITALIA S.P.A. OGNI UTILIZZO NON AUTORIZZATO SARÀ PERSEGUITO A NORMA DI LEGGE.
THIS DOCUMENT MAY NOT BE COPIED, REPRODUCED OR PUBLISHED, EITHER IN PART OR IN ITS ENTIRETY, WITHOUT THE WRITTEN PERMISSION OF SOC. AUTOSTRADE PER L'ITALIA S.P.A.. UNAUTHORIZED USE WILL BE PROSECUTED BY LAW.