STRALCIO PLANIMETRICO - SERBATOIO IN PROGETTO
Scala 1:100

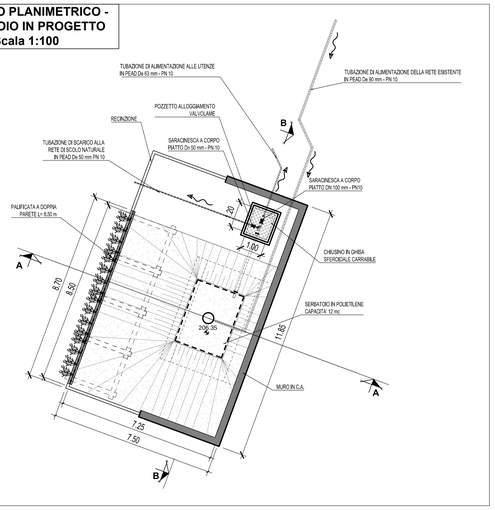

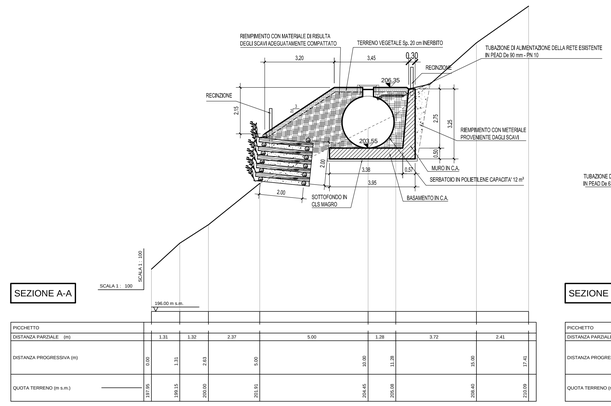

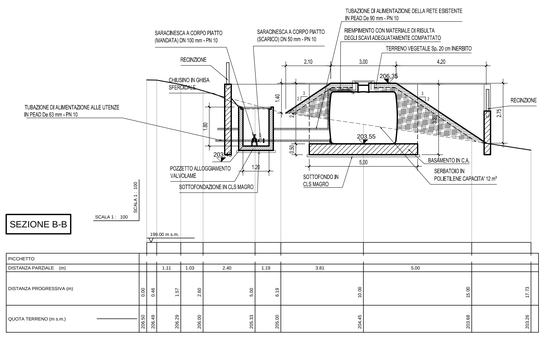

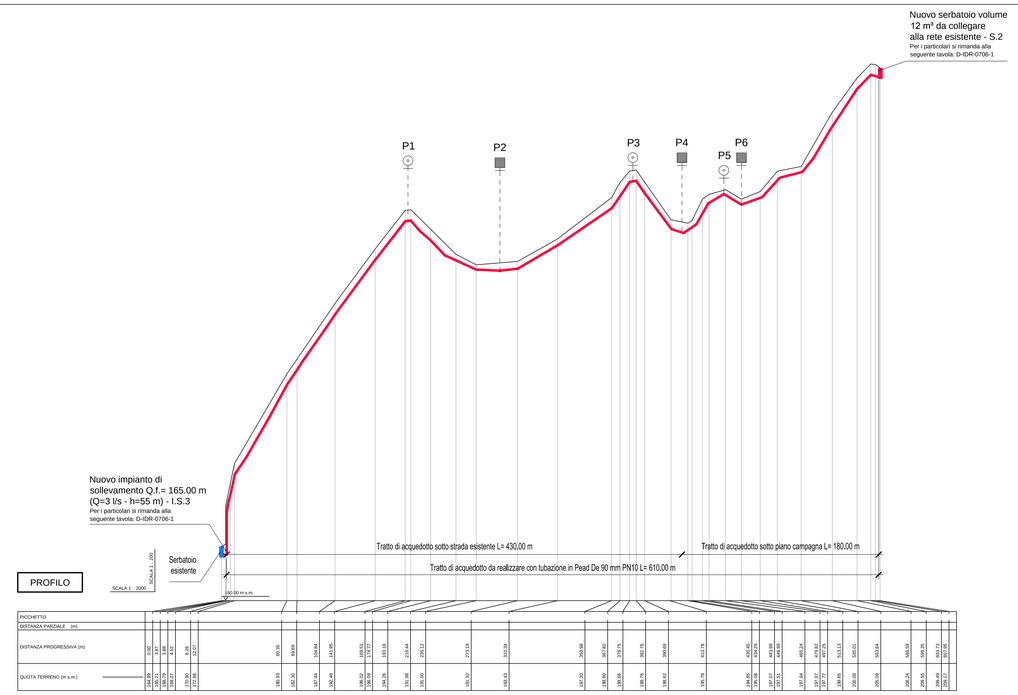

LEGENDA
Pozzetto per alloggiamento scarico condotta
Pozzetto per alloggiamento sfiato

NOTA BENE (1)
Per i particolari dei pozzetti di scarico, di sfiato e di raccordo si rimanda alla seguente tavola: D-IDR-0706-1.

SEZIONE TIPO DI SCAVO SU TERRENO NATURALE
Scala 1:10

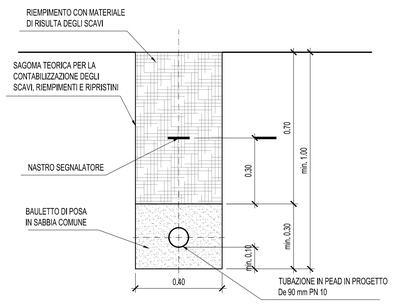

SEZIONE TIPO DI SCAVO SU STRADA ASFALTATA
Scala 1:10

TAGLIO DELLA PAVIMENTAZIONE STRADALE CON MACCHINA OPERATRICE A LAMA CIRCOLARE ROTANTE E SIGILLATURA FINALE CON EMULSIONE BITUMINOSA LIQUIDA A CALDO

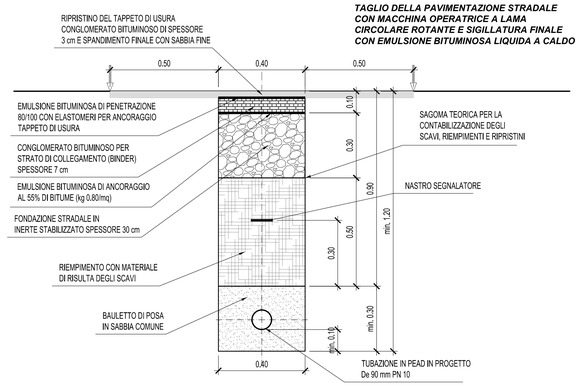

NOTA BENE (2)
L'ubicazione planimetrica della tubazione andrà definita in sito in accordo alle indicazioni degli enti gestori dei sottoservizi esistenti.

autostrade per l'italia

NODO STRADALE E AUTOSTRADALE DI GENOVA

Adeguamento del sistema
A7 - A10 - A12

PROGETTO ESECUTIVO

SOMME A DISPOSIZIONE

GALLERIA AMANDOLA

IPOTESI DI RIPRISTINO DELLE SORGENTI A RISCHIO IMPATTO

AREA N°3 VOLTRI - VIA PICCARDO
PROFILO LONGITUDINALE E SEZIONI TIPO DI SCAVO

IL PROGETTISTA SPECIALISTICO	IL RESPONSABILE INTEGRAZIONE PRESTAZIONI SPECIALISTICHE	IL DIRETTORE TECNICO
Ing. Paolo De Paoli Ord. Ingg. Pavia n.1739 RESPONSABILE IDROLOGIA E IDRAULICA	Ing. Sara Frisiani Ord. Ingg. Genova N. 9810A	Ing. Orlando Mazza Ord. Ingg. Pavia N. 1496 PROGETTAZIONE NUOVE OPERE AUTOSTRADALI

CODICE IDENTIFICATIVO

RIFERIMENTO PROGETTO		RIFERIMENTO DIRETTORIO				RIFERIMENTO ELABORATO					ORDINATORE
Codice Commessa	Lotto, Sub-Prog. Cod. Appalto	Fase	Capitolo	Paragrafo	W B S	Parte d'opera	Tip.	Disciplina	Progressivo	Rev.	--
110717	LL00	PE	SD	G06	GN06U	PL000	D	I D R	2003	1	SCALA: Varie

spea ENGINEERING / Atlantia	PROJECT MANAGER: Ing. Sara Frisiani Ord. Ingg. Genova N. 9810A	SUPPORTO SPECIALISTICO:	REVISIONE
	REDATTO:	VERIFICATO:	A - data 0 - LUGLIO 2018 1 - DICEMBRE 2018 2 - - 3 - - 4 - -

	VISTO DEL COMMITTENTE	VISTO DEL CONCEDENTE
	autostrade per l'italia IL RESPONSABILE UNICO DEL PROCEDIMENTO Ing. Alberto Selleri	Ministero delle Infrastrutture e dei Trasporti DIPARTIMENTO PER LE INFRASTRUTTURE, GLI AFFARI GENERALI ED IL PERSONALE STRUTTURA DI VIGILANZA SULLE CONCESSIONARIE AUTOSTRADALI

IL PRESENTE DOCUMENTO NON POTRA' ESSERE COPIATO, RIPRODOTTO O ALTRIMENTI PUBBLICATO, IN TUTTO O IN PARTE, SENZA IL CONSENSO SCRITTO DELLA SOC. AUTOSTRADE PER L'ITALIA S.P.A.. OGNI UTILIZZO NON AUTORIZZATO SARA' PERSEGUITO A NORMA DI LEGGE.
THIS DOCUMENT MAY NOT BE COPIED, REPRODUCED OR PUBLISHED, EITHER IN PART OR IN ITS ENTIRETY, WITHOUT THE WRITTEN PERMISSION OF SOC. AUTOSTRADE PER L'ITALIA S.P.A.. UNAUTHORIZED USE WILL BE PROSECUTED BY LAW.