

LEGENDA



- Pozzetto per alloggiamento scarico condotta
- Pozzetto per alloggiamento sfiato

NOTA BENE (1)

Per i particolari dei pozzetti di scarico, di sfiato e di raccordo si rimanda alla seguente tavola: D-IDR-0706-1.

NOTA BENE (3)

Alternativa "A": prevede il riutilizzo delle sorgenti S188, S189 e S190 attualmente non utilizzate;
 Alternativa "B": prevede l'allaccio alla rete di distribuzione senza riutilizzo delle sorgenti

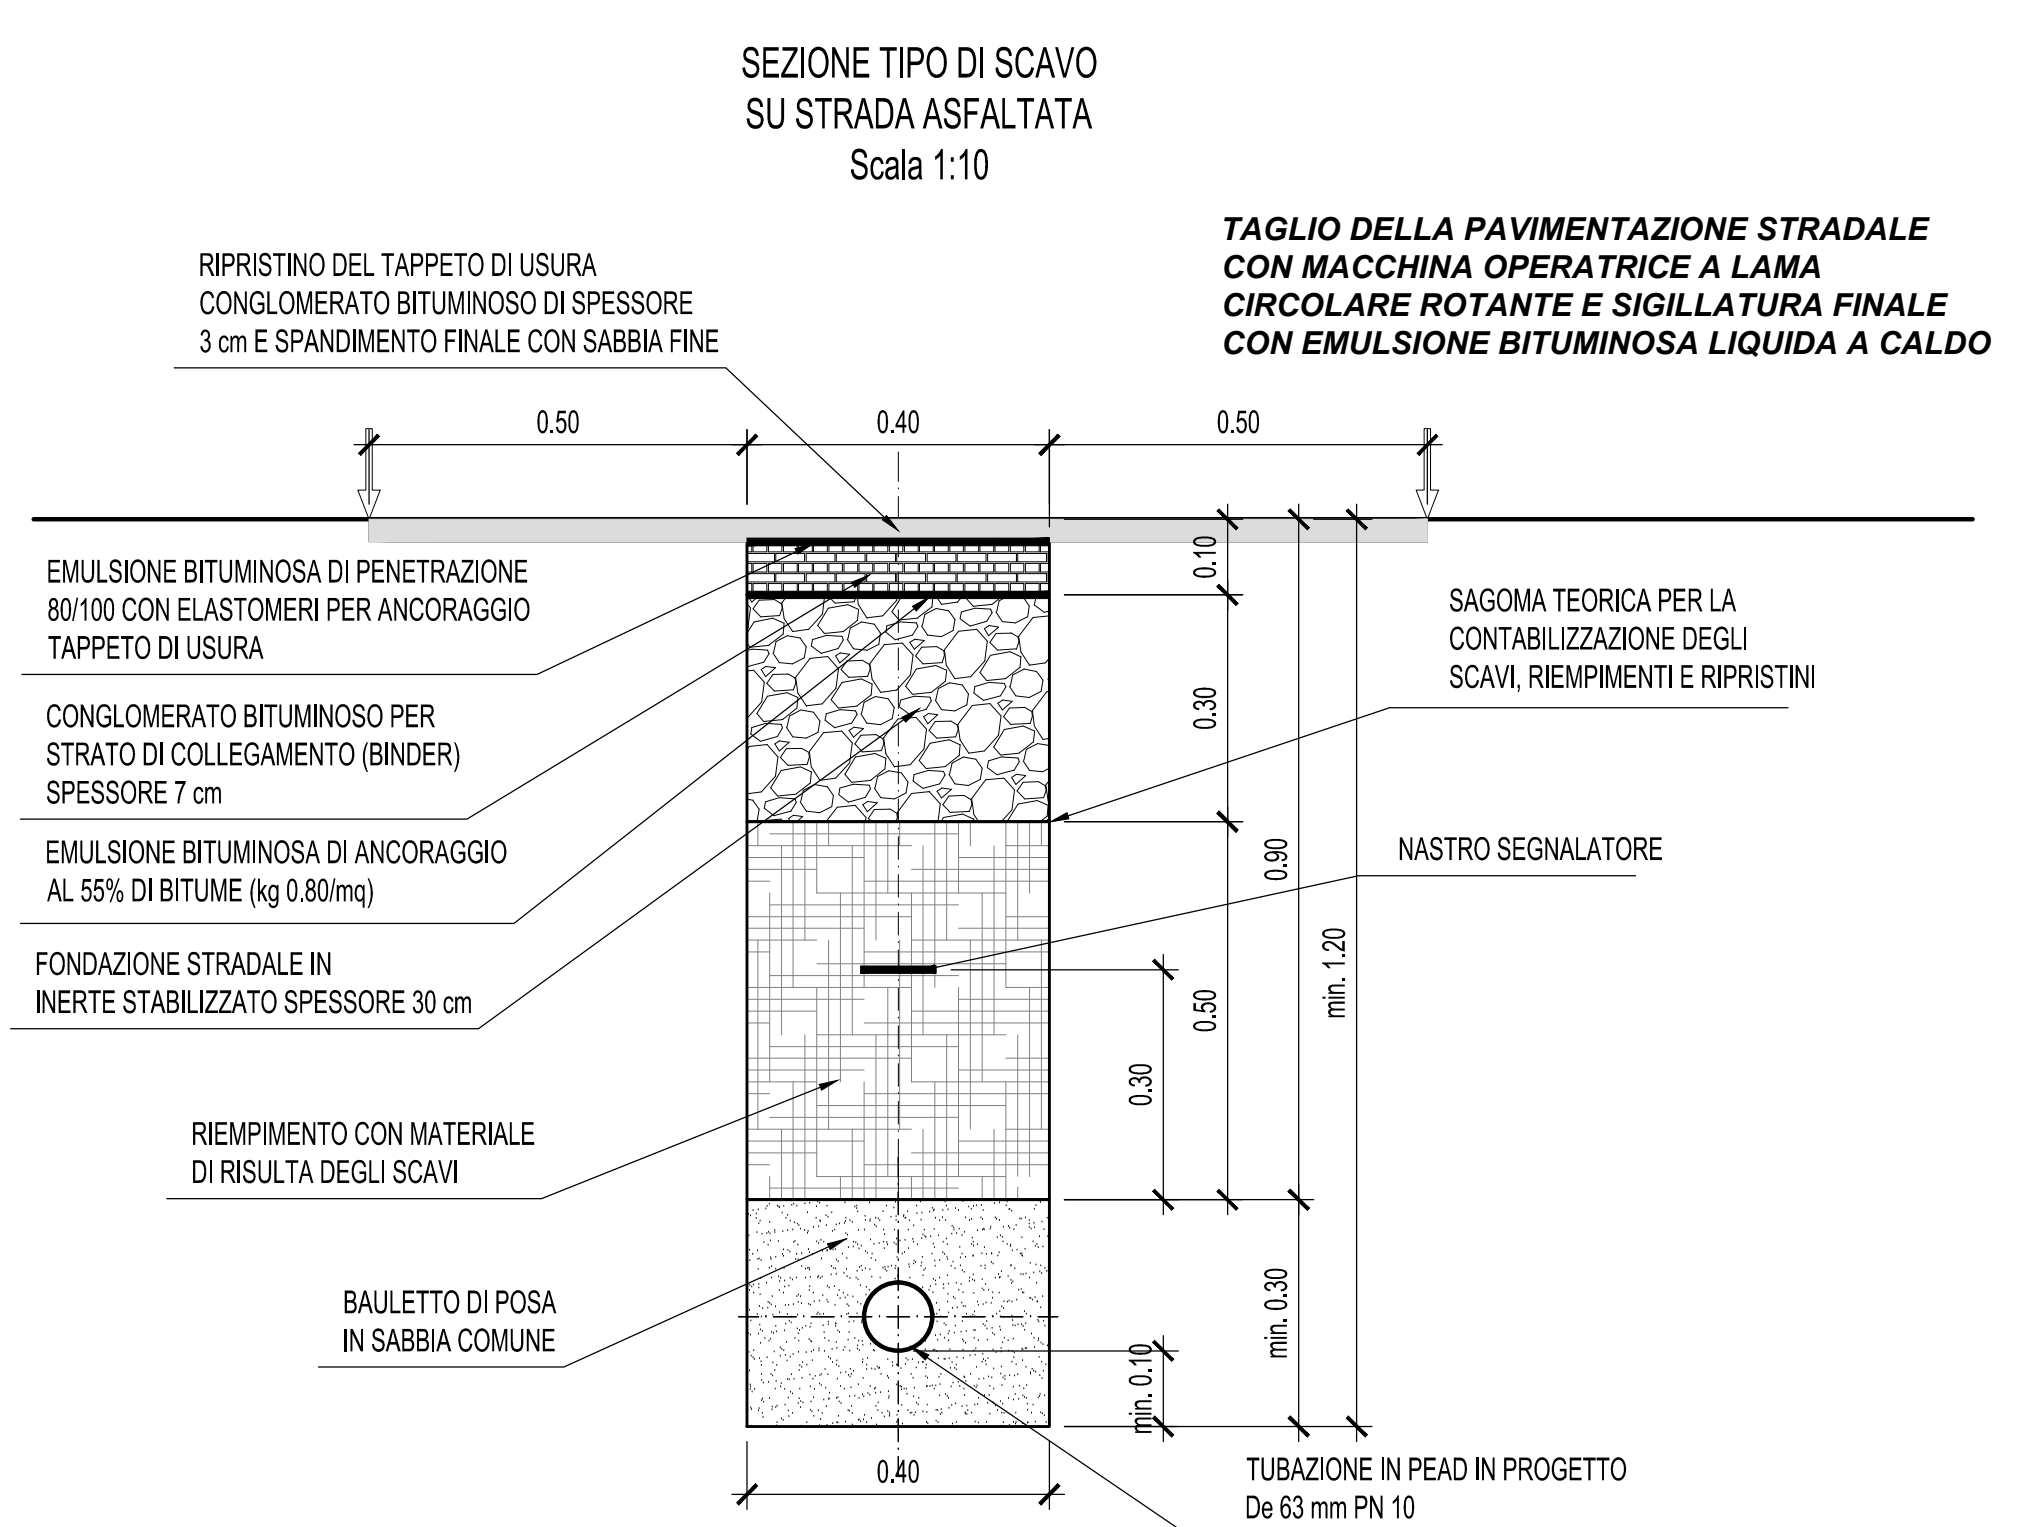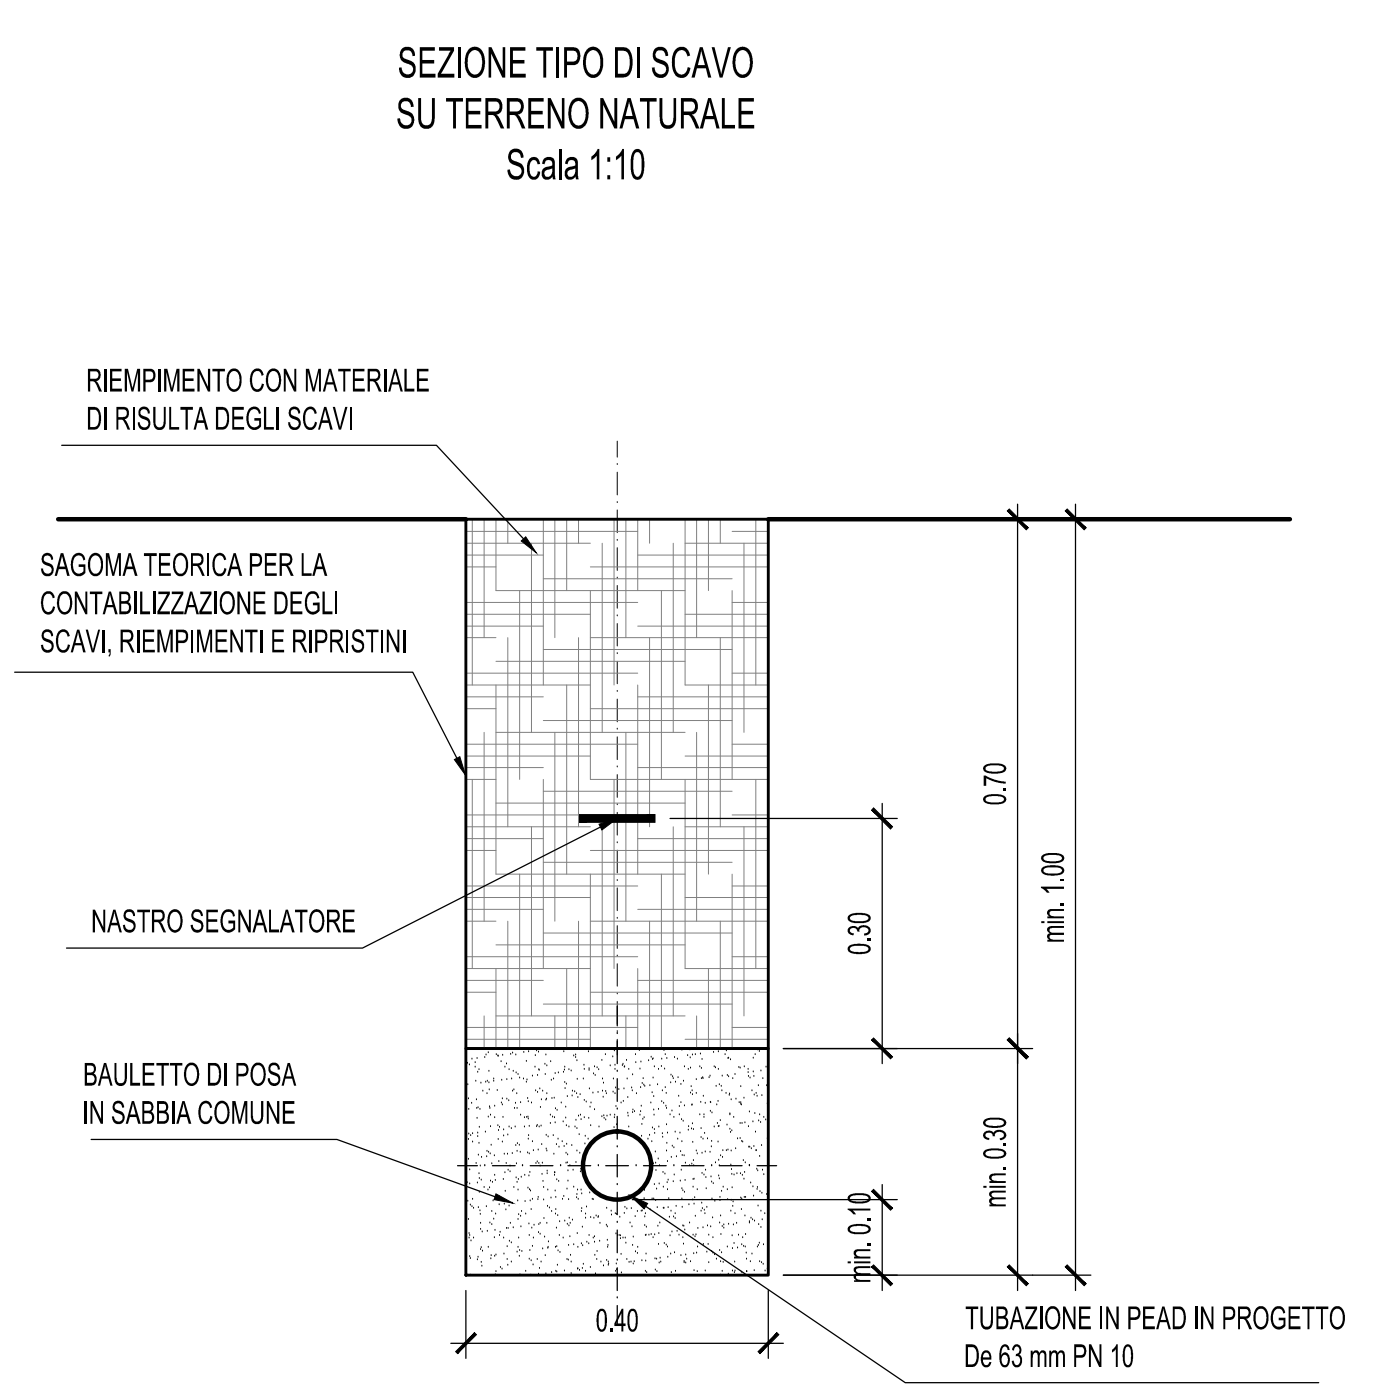

NOTA BENE (2)

L'ubicazione planimetrica della tubazione andrà definita in sito in accordo alle indicazioni degli enti gestori dei sottoservizi esistenti.

autostrade per l'italia

NODO STRADALE E AUTOSTRADALE DI GENOVA

Adeguamento del sistema
A7 - A10 - A12

PROGETTO ESECUTIVO

SOMME A DISPOSIZIONE

GALLERIA AMANDOLA

IPOTESI DI RIPRISTINO DELLE SORGENTI A RISCHIO IMPATTO

AREA N°4 BRANEGA ALTERNATIVA "A" E "B"
PROFILO LONGITUDINALE E SEZIONI TIPO DI SCAVO

IL PROGETTISTA SPECIALISTICO Ing. Paolo De Fanti Ord. Ingg. Pavia N. 1779 RESPONSABILE ECOLOGIA E SENSIBILITÀ	IL RESPONSABILE INTEGRAZIONE PRESTAZIONI SPECIALISTICHE Ing. Sara Finanzi Ord. Ingg. Genova N. 9810A	IL DIRETTORE TECNICO Ing. Oreste Mezza Ord. Ingg. Pavia N. 1456 PROGETTAZIONI NUOVE OPERE AUTOSTRADALI
--	--	---

CODICE IDENTIFICATIVO		APPENDICE ELENCO		ORDINATORI	
Ordine Commessa	Aut. Approvazione	Aut. Approvazione	Aut. Approvazione	Aut. Approvazione	Aut. Approvazione
110717	LL00 PE SD G06	GN06U	PL000	D I D R	2005 1

PROJECT MANAGER Ing. Sara Finanzi Ord. Ingg. Genova N. 9810A	SUPPORTO SPECIALISTICO	REVISIONE
REDAZIONE	VERIFICATO	1. LUGLIO 2016
		2. DICEMBRE 2016
		3. -
		4. -

VIETO DEL COMMITTENTE
autostrade per l'italia
IL RESPONSABILE UNICO DEL PROCEDIMENTO
Ing. Alberto Salari

VIETO DEL CONCESSIONE
Ministero delle Infrastrutture e dei Trasporti
IL RESPONSABILE UNICO DEL PROCEDIMENTO
Ing. Alberto Salari